


Pôdorys základov – zdravotnícka – technické vybavenie

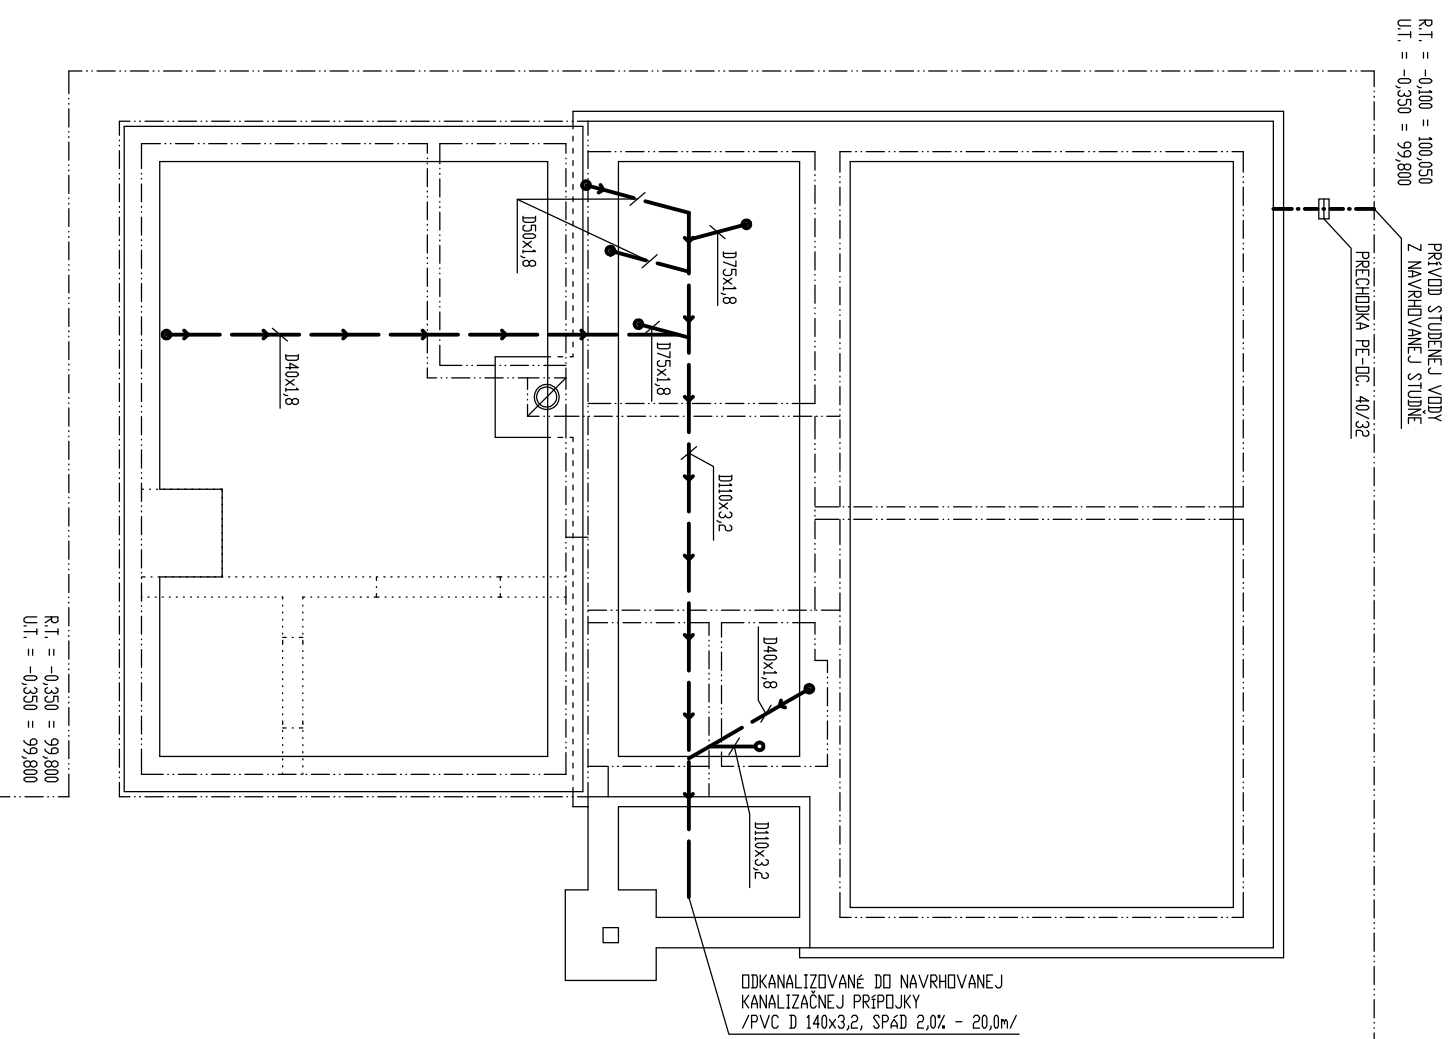

PROJEKT SLUŽI PRE ÚČEL ZMENY STAVBY PRED DOKONČENÍM
 ±0,000 = 100,150 m = ÚRUVEŇ PODLAHY IN.P. NAVRHOVANEHO RODINNÉHO DOMU

▲ POZNÁMKA :	PRED REALIZÁCIU STAVBY PREKONTROLOVAŤ SKUTOČNÉ ROZMERY NA STAVBE		
PROJEKTANT	LEONARD KLUČÁR	LEONARD KLUČÁR	projektovanie a sprostredkovanie 951 26 Šurianky č.d. 28
KRESLIL	LEONARD KLUČÁR		
MIESTO	ŠURIANKY, časť PERKOVCE č.p. 246/4	ÚČEL	PPSK
INVESTOR	JANA VAŇOVÁ, POTRAVINÁRSKA ULICA č. 17, 949 01 NITRA	DÁTUM	11/2012
STAVBA	ZMENA ÚČELOVEJ STAVBY NA RODINNÝ DOM (Zmena stavby pred dokončením)	FORMÁT	2 x A4
OBSAH	Pôdorys základov – zdravotnícka – techn. vybavenie	Č. VÝKRESU	MIERKA
		ZT1	1:75