


STROPNÁ DOSKA NAD S H.H.=+4,500 - VÝKRES TVARU PÔDORYS

M 1:50

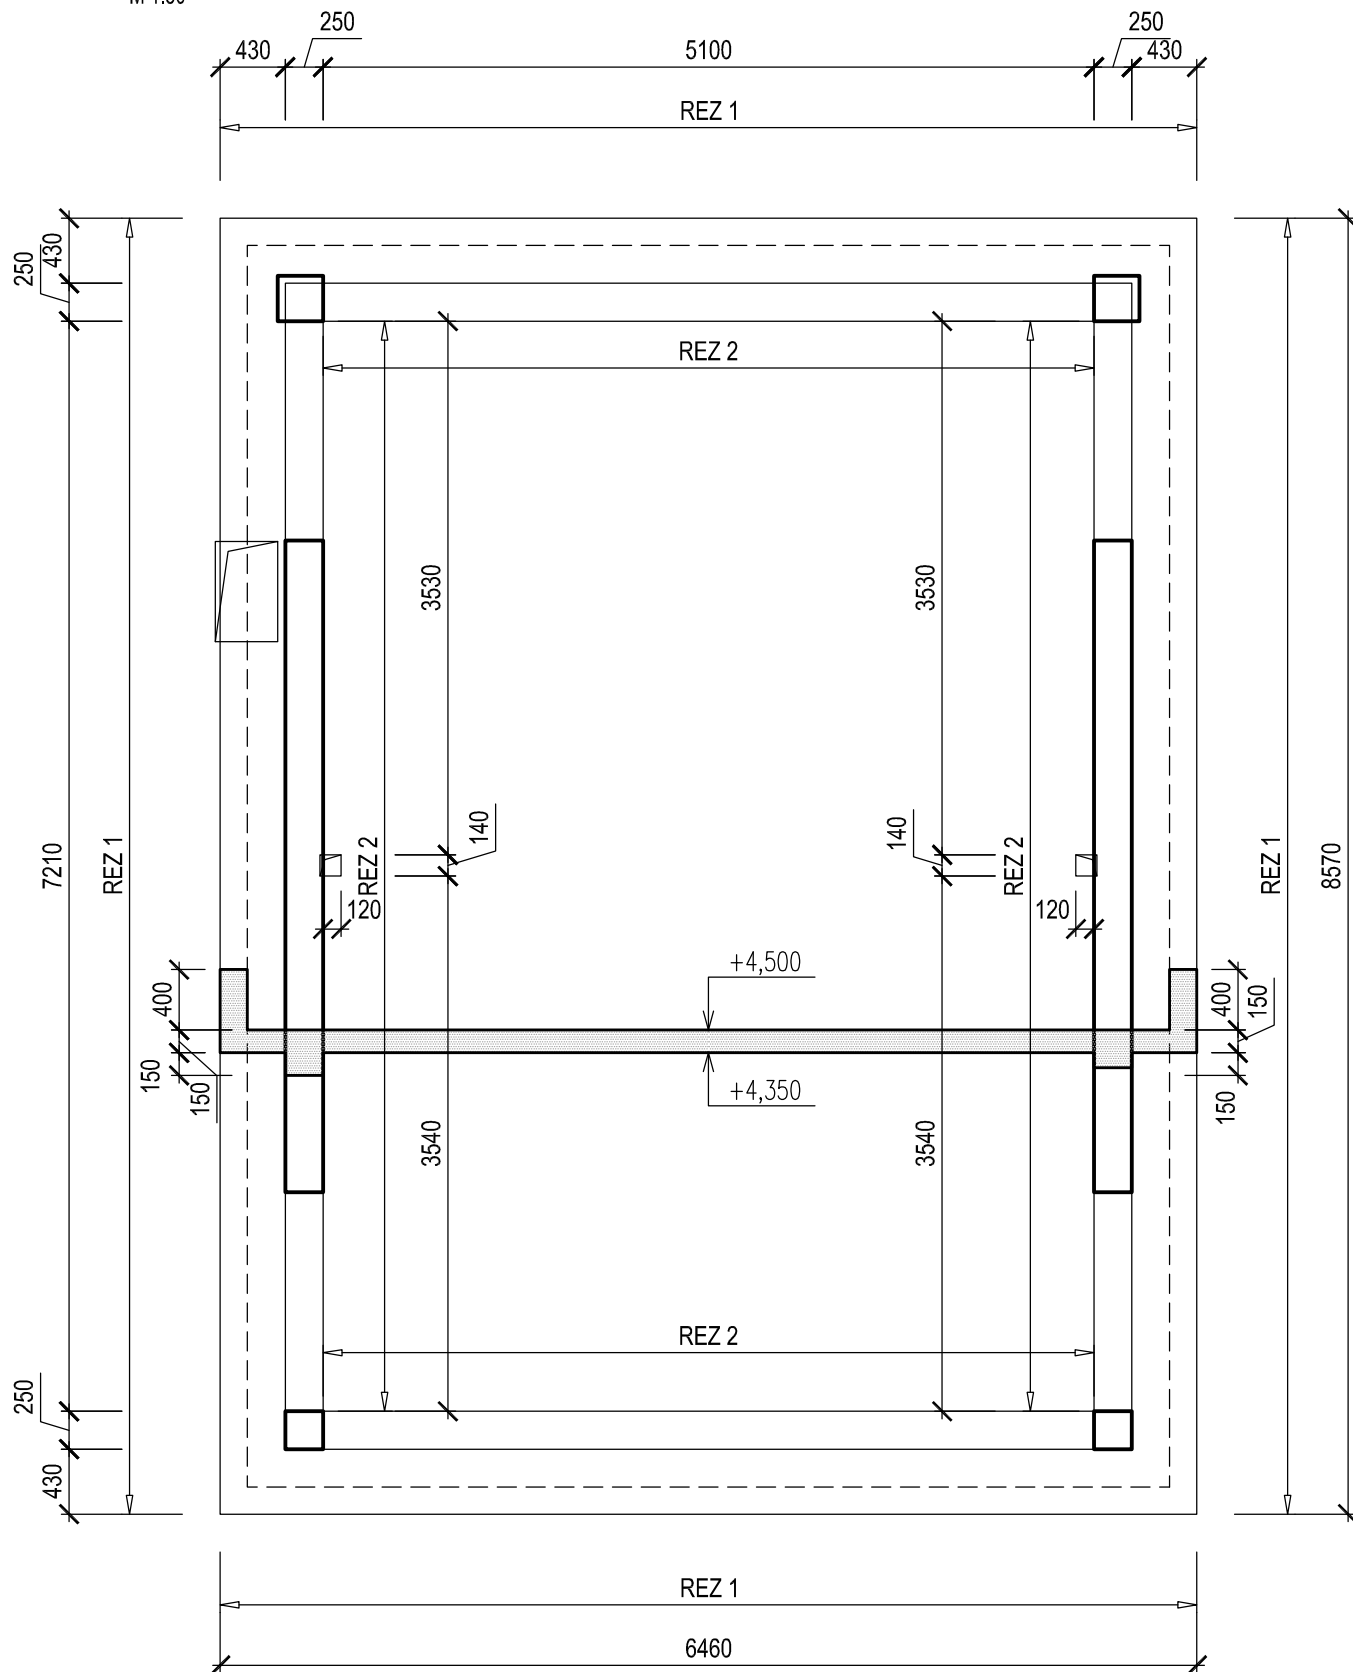


REZY

M 1:50

REZ 1

REZ 2

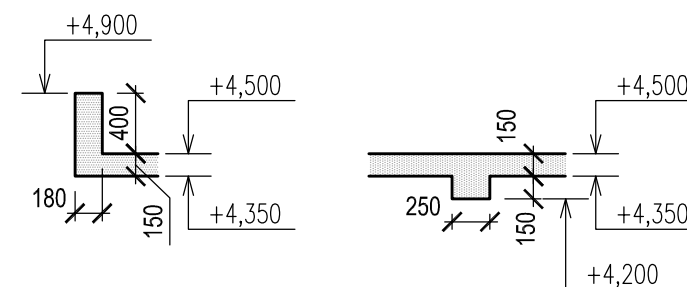

LEGENDA ZNAČENIA

- +X,XXX HORNÁ HRANA ŽB KONSTRUKCIE
- +X,XXX DOLNÁ HRANA ŽB KONSTRUKCIE
- ŽB KONSTRUKCIA V REZE
- MUROVANÉ NOSNÉ KONŠTRUKCIE VIŠ STAVEBNÁ ČASŤ PD
- MUROVANÉ NOSNÉ KONŠTRUKCIE NAD STROPNOU DOSKOU

BETÓN C20/25 XC1

-STROPNÁ DOSKA

MODUL PRUŽNOSTI: $E_{cm}=30$ GPa

PEVNOST V ŤAHU: $f_{ctm}=2,2$ MPa

SÚČINITEL DOTVAROVANIA A SMRŠŤOVANIA: ODPOVEDAJÚCI DANEJ PEVNOSTNEJ TRIEDE

OCEĽ B 500B

- BETONÁRSKA VÝSTUŽ

KRYTIE 25 mm

ZODP. PROJEKTANT	VYPRACOVAL	KRESLIL			
KRAJ TRENČIANSKY		OKRES TRENČÍN, OBEC TRENČÍN		DÁTUM	07/2015
INVESTOR: VLKOVIČ				FORMÁT	2 x A4
NOVOSTAVBA - SAMOSTATNE STOJACI RD		ZMENA TYPOVÉHO PROJEKTU "LINEAR 324" -DODATOK č.1		STUPEŇ	DPS
				PROFESIA	STATIKA
STROPNÁ DOSKA NAD S H.H.=+4,500 - VÝKRES TVARU				MIERKA	ČÍSLO VÝKRESU
				1:50	04