



POHLED SEVEROVÝCHODNÍ

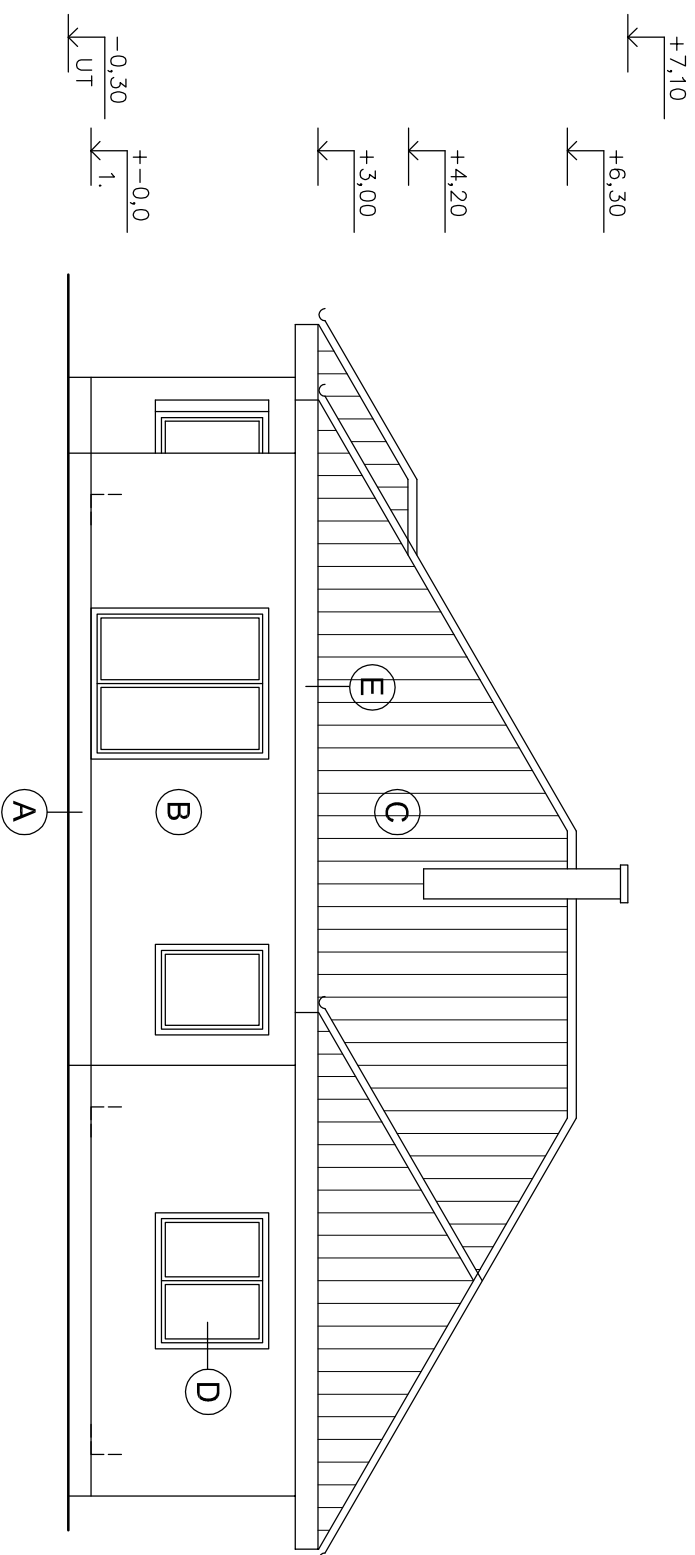


POZNÁMKA

- A** SOKL – TENKOVSTVÁ OMITKA NA ZATEPLENÍ
- B** STĚNY – TENKOVSTVÁ OMITKA NA ZATEPLENÍ
- C** STŘEŠNÍ KRYTINA Z PALENÝCH TAŠEK
- D** VÝPLŇ OTVORŮ DŘEVĚNĚ
- E** BEDNĚNÍ ŘÍMSY Z PALUBEK – LAZUROVACÍ NATĚR

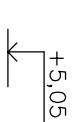

POHLED SEVEROZÁPADNÍ

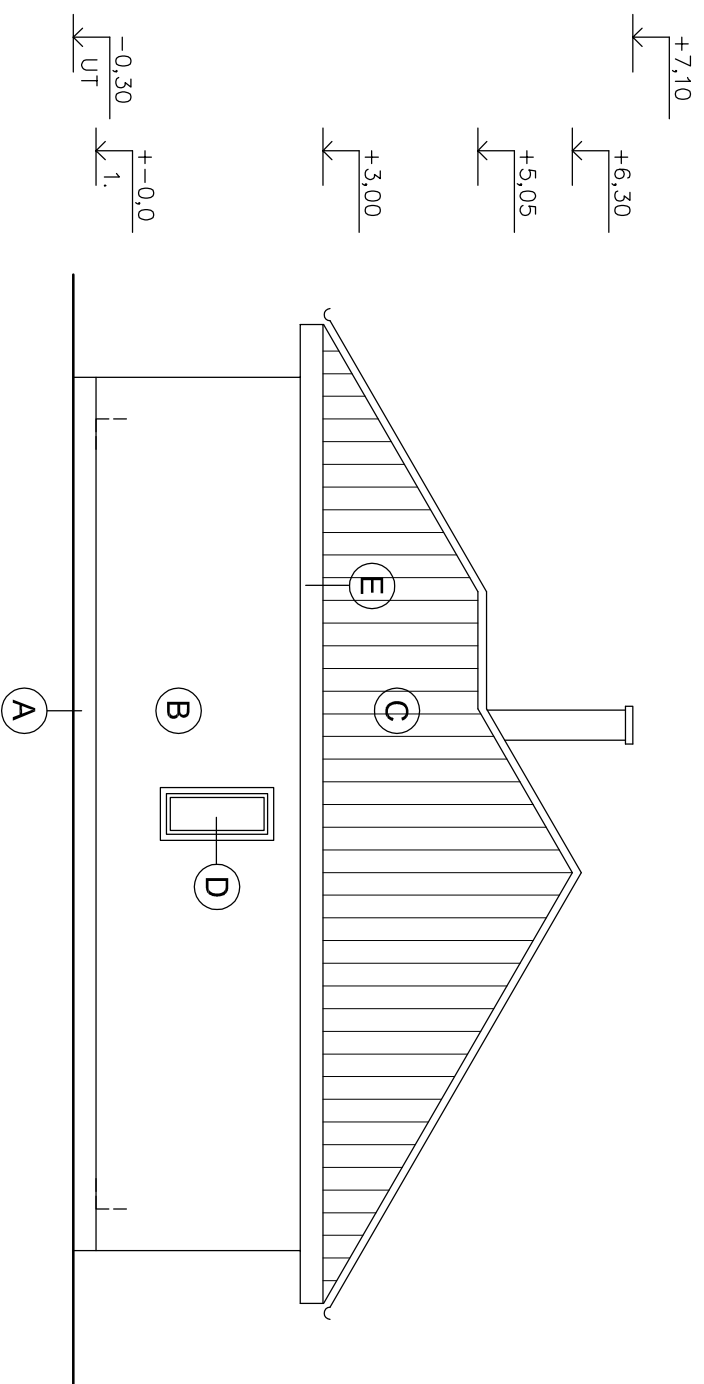

PROJEKTANT	Ing. Ladislav Petr, Podkopčů 64, Frenštát pod Radhoštěm		
STAVEBNÍK	Martin Tyšer, Planiška 970, Frenštát pod Radhoštěm		
MÍSTO STAVBY	parc. č. 1790/4 a 1790/5, k.ú. Frenštát pod Radhoštěm		
Rodinný dům a garáž ve Frenštátě pod Radhoštěm			
		STUPĚŇ	územní souhlas ohlášené stavby
		DATUM	květen 2016
VÝKRES	MĚŘÍTKO	ČÍSLO VÝKRESU	
POHLED SV, SZ	1:100	D.109	