


2xIPE č.200 + pásoviny á300  
dl. 7200 mm



objem gabionu - 43,29 m³ (cca 172 košů 100x50x50 cm)

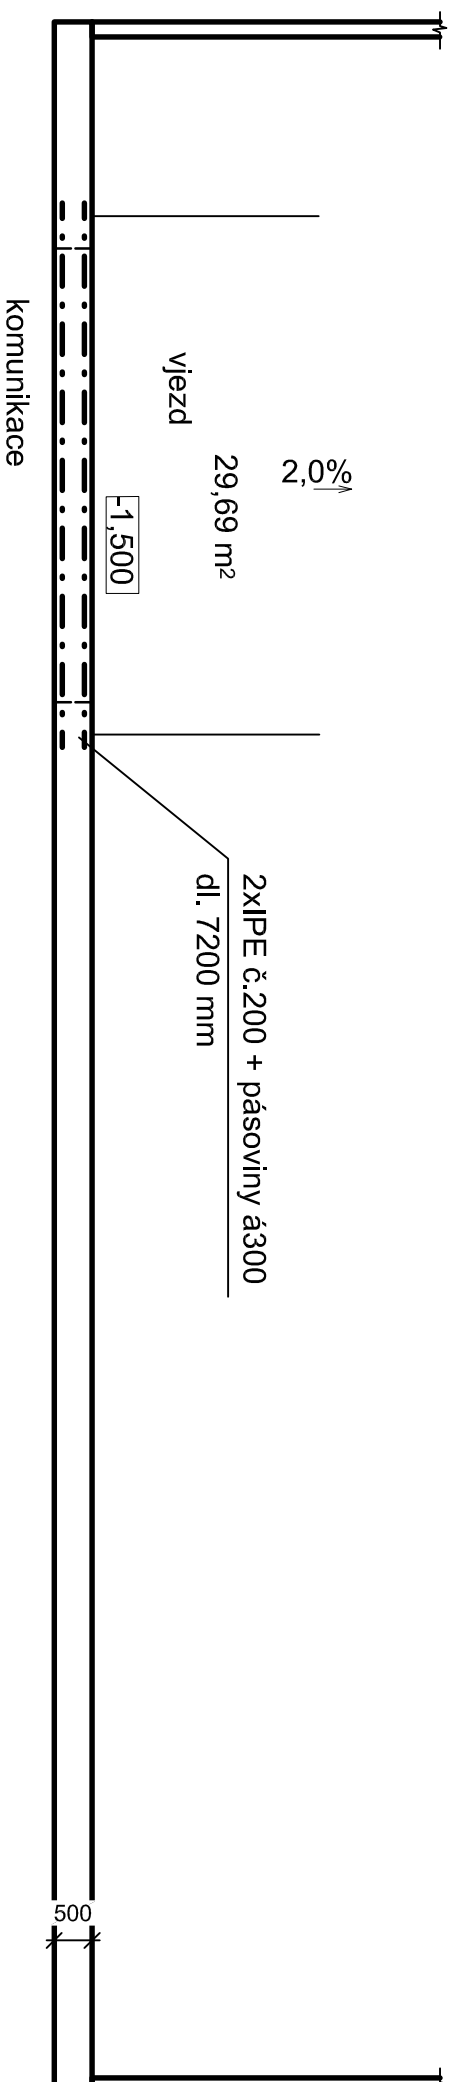

vjezd  
29,69 m²

2xIPE č.200 + pásoviny á300  
dl. 7200 mm

komunikace

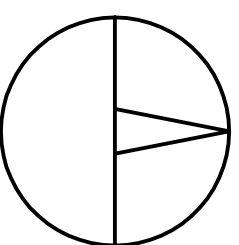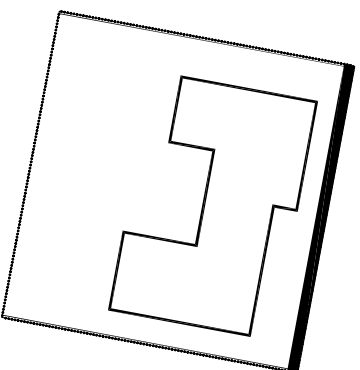

NOVOSTAVBA RODINNÉHO DOMU  
PALACKÉHO ULICE, PROTI VÍN

STUPEŇ:  
DOKUMENTACE PRO  
STAVEBNÍ POVOLENÍ

**DSP**

NÁZEV A NĚJŠÍHO VÝKRESU: 1:100

ČÍSLO VÝKRESU