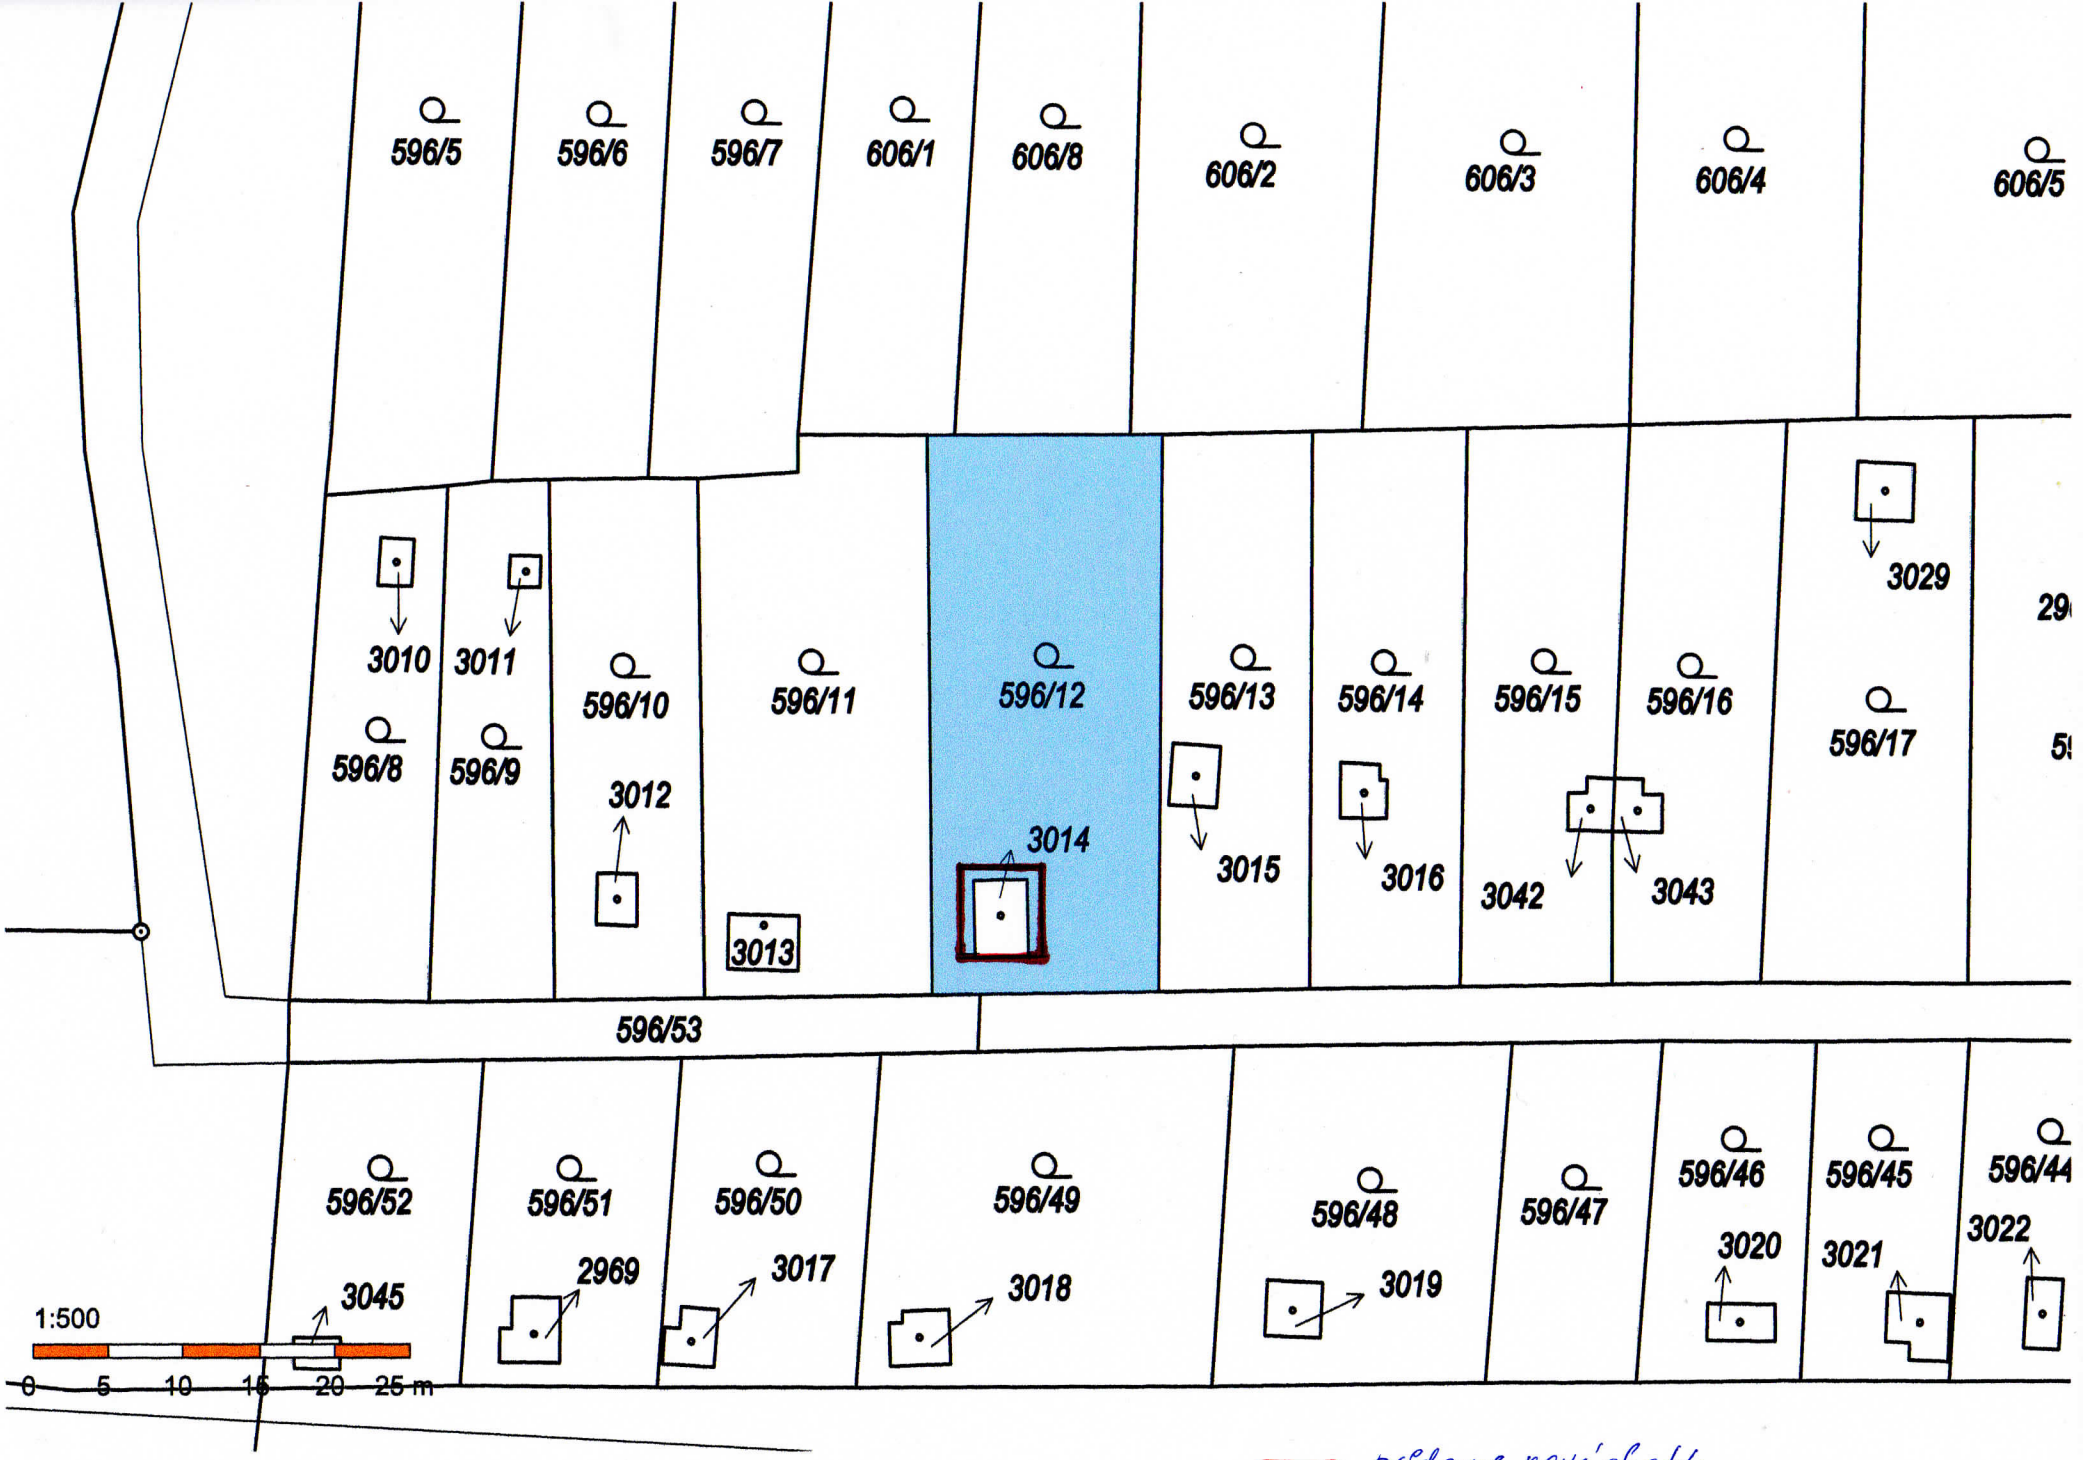
596/5
596/6
596/7
606/1
606/8
606/2
606/3
606/4
606/5
3010
3011
596/8
596/9
596/10
3012
596/11
3013
596/12
3014
596/13
3015
596/14
3016
596/15
3042
596/16
3043
3029
596/17
596/53
596/52
3045
596/51
2969
596/50
3017
596/49
3018
596/48
3019
596/47
596/46
3020
596/45
3021
596/44
3022
1:500
0 5 10 15 20 25 m
podlorys nove chatky