



KANALIZACE 1.NP

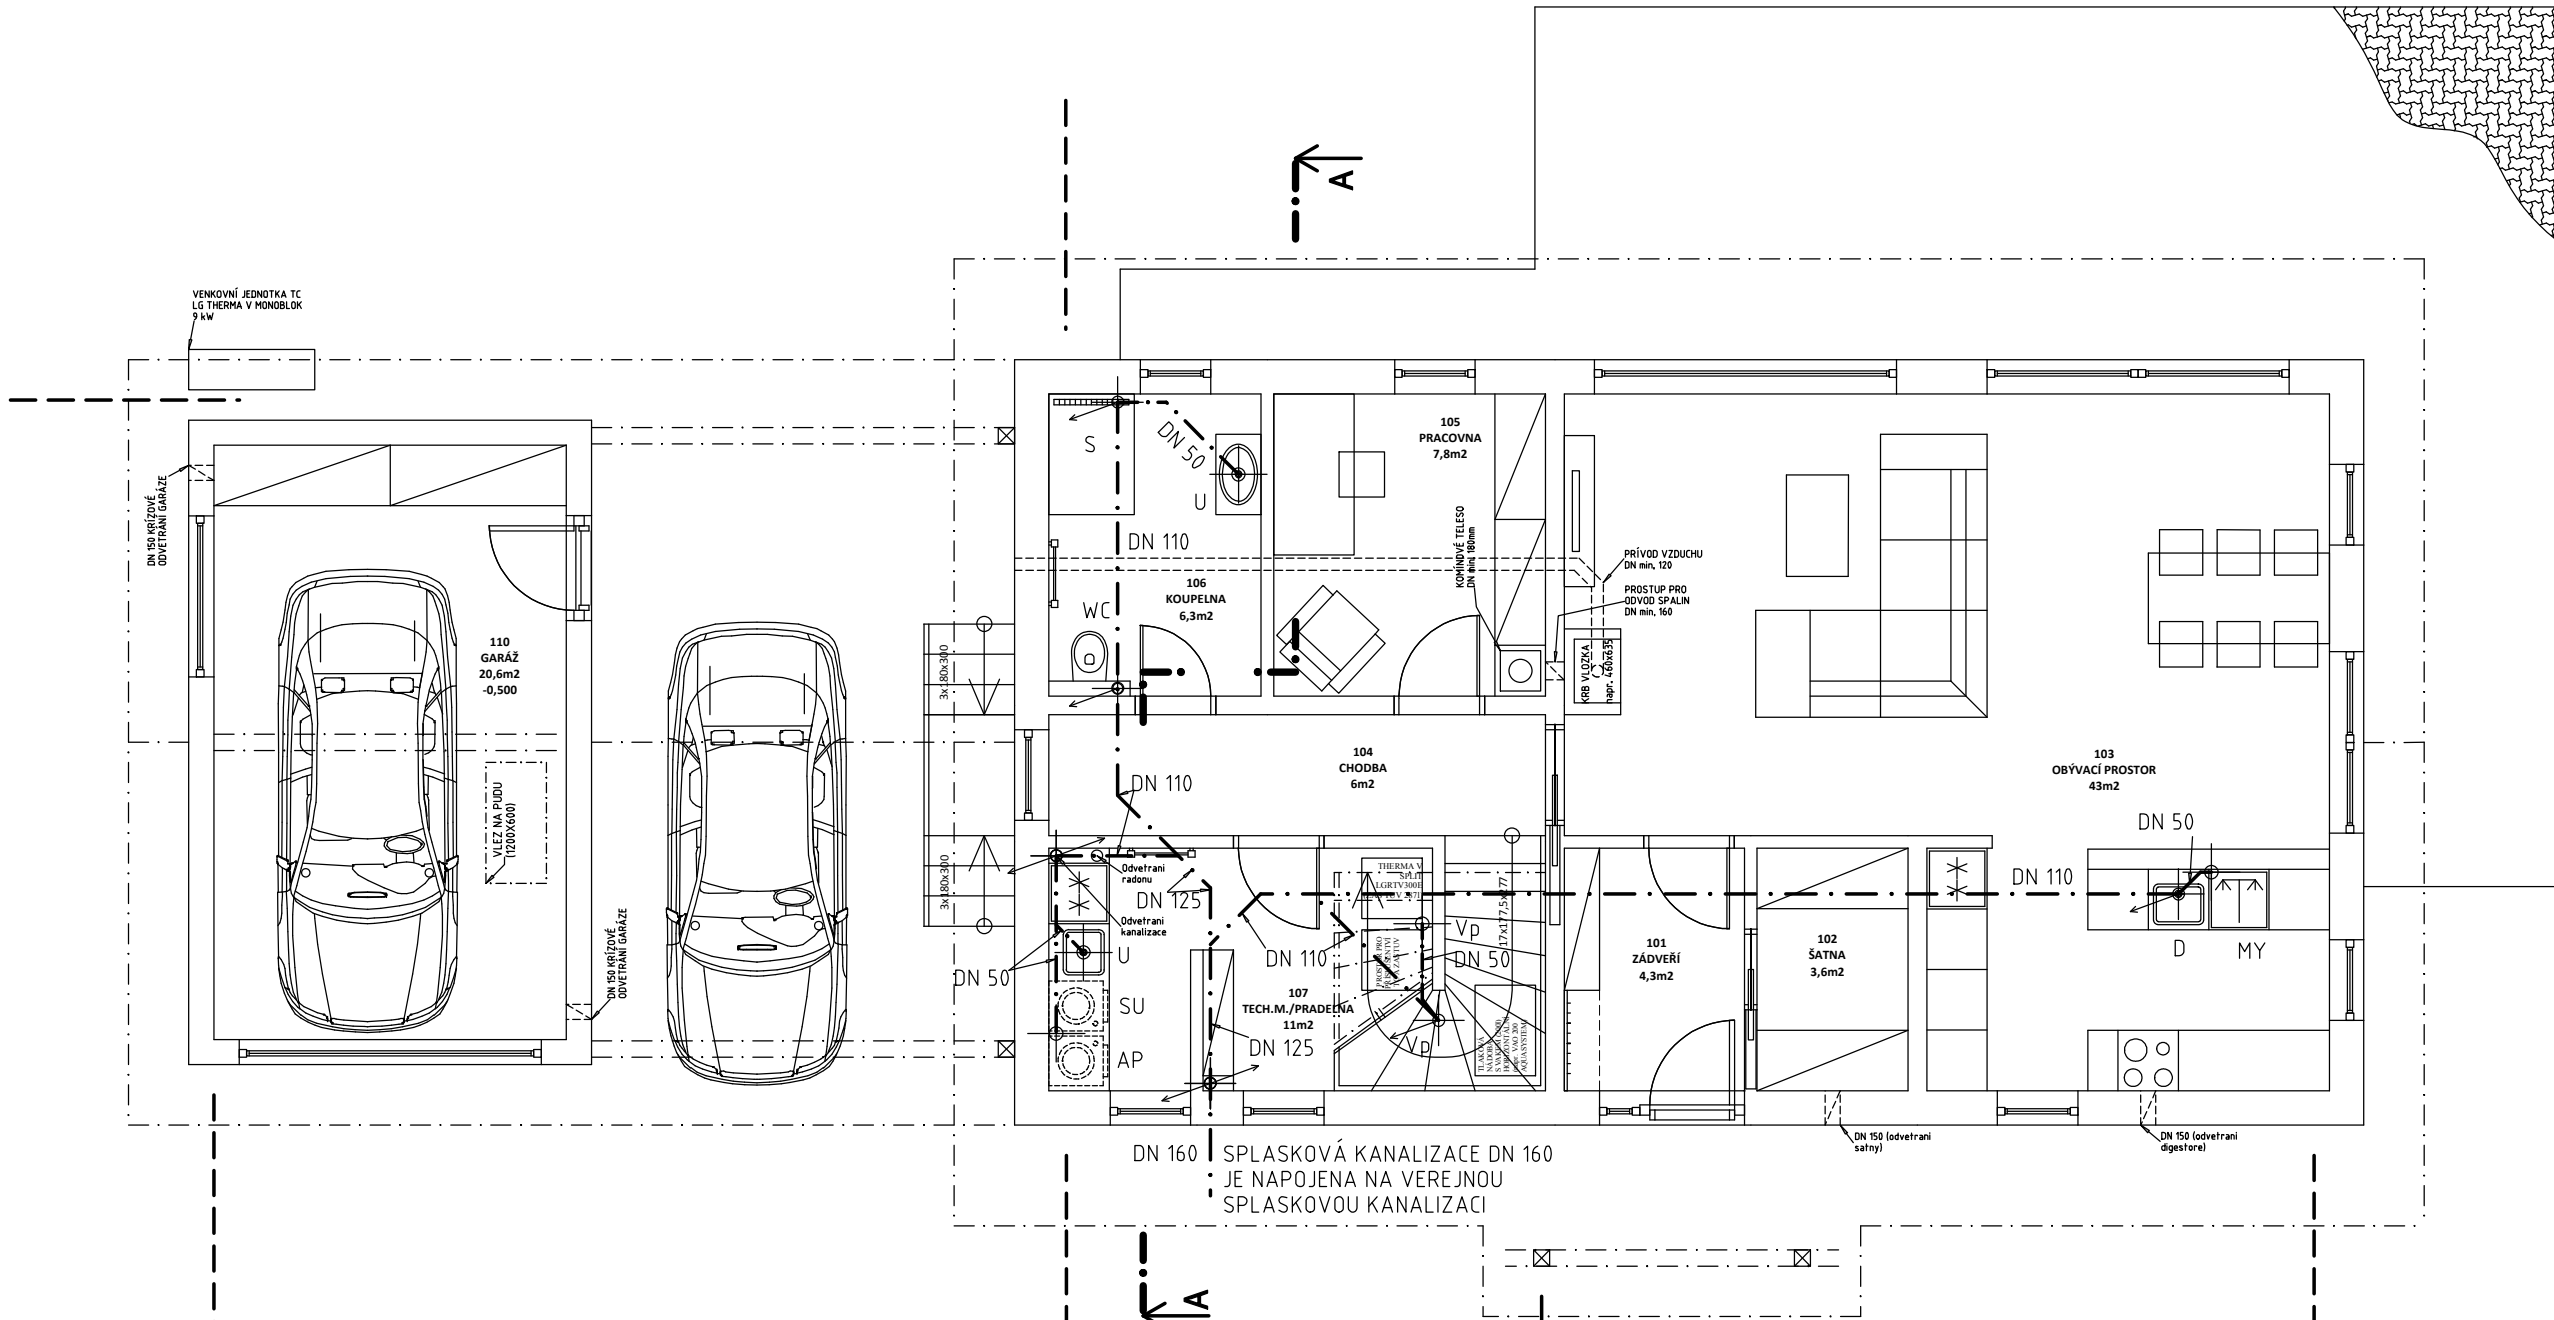

POZNÁMKY:
 TATO DOKUMENTACE SLOUŽÍ PRO VYDÁNÍ STAVEBNÍHO POVOLENÍ
 A JAKO PODKLAD PRO DALŠÍ STUPNE PROJEKTOVÉ DOKUMENTACE.
 PRO REALIZACI STAVBY SE PŘEDPOKLÁDÁ ZHOTOVENÍ PROVÁDEČÍ
 DOKUMENTACE S KONSTRUKČNÍMI DETAILY A REŠENÍMI NA ZÁKLADĚ
 SKUTEČNĚ VYBRANÝCH VÝROBCŮ STAVEBNÍCH MATERIÁLŮ, KTERÉ
 BUDOU POUŽITY PŘI VÝSTAVBE OBJEKTU.

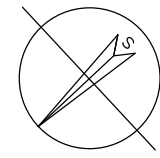

- SPLASKOVÁ KANALIZACE
- - - LINIOVÝ VSAK DESTOVÉHO SVODU
- ⊕ NAPOJENÍ ZARIZOVACÍCH PŘEDMETU
- ⊕ ODVĚTRÁNÍ KANALIZACE NAD STŘECHU NEBO PROSTUP DO 2.NP
- ⊕ PROSTUP KANALIZACE ZAKLADOVOU DESKOU NEBO PROSTUP PŘES STROP

- D - KUCHYNSKÝ DREZ
- MY - MYČKA NADOBI
- WC - ZACHODOVÁ MISA
- U - UMYVADLO
- Vp - VPUST
- V - VANA
- S - SPRCHOVÝ KOUT
- B - BIDET
- AP - AUTOMATICKÁ PRACKA
- SU - SUSICKA

CÍSLO M.	ÚČEL	PLOCHA (m ²)
101	ZÁDVERÍ	4,3
102	SATNA	3,6
103	OBÝVACÍ PROSTOR	43
104	CHODBA	6
105	PRACOVNA	7,8
106	KOUPELNA	6,3
107	TECH.M./PRÁDELNA	11
110	GARÁŽ	20,6

UZITNÁ PLOCHA RD - 1NP: 82m²

PROFESE	TECHNIKA PROSTŘEDÍ STAVEB	STUPEN DOK.	DSP	KONTAKTY:
ZODP. PROJEKTANT	ING. ALES DUBSKÝ	PROMÍTÁNÍ		Ing. ALEŠ DUBSKÝ alesdubsky@seznam.cz +420 773 802 302
PROJEKTANT	ING. ALES DUBSKÝ	DLE		
KRESLIL	ING. MARTIN SKOLOUD	FORMAT	A3	
DATUM	MERITKO	SESTAVA		
09/16	1:75	D.1.4		
AKCE: STAVBA RD ZIM				
NA POZ. PARC. C. 105/28				
VÝKRES: SCHEMA KANALIZACE 1.NP			D.1.4_1	

