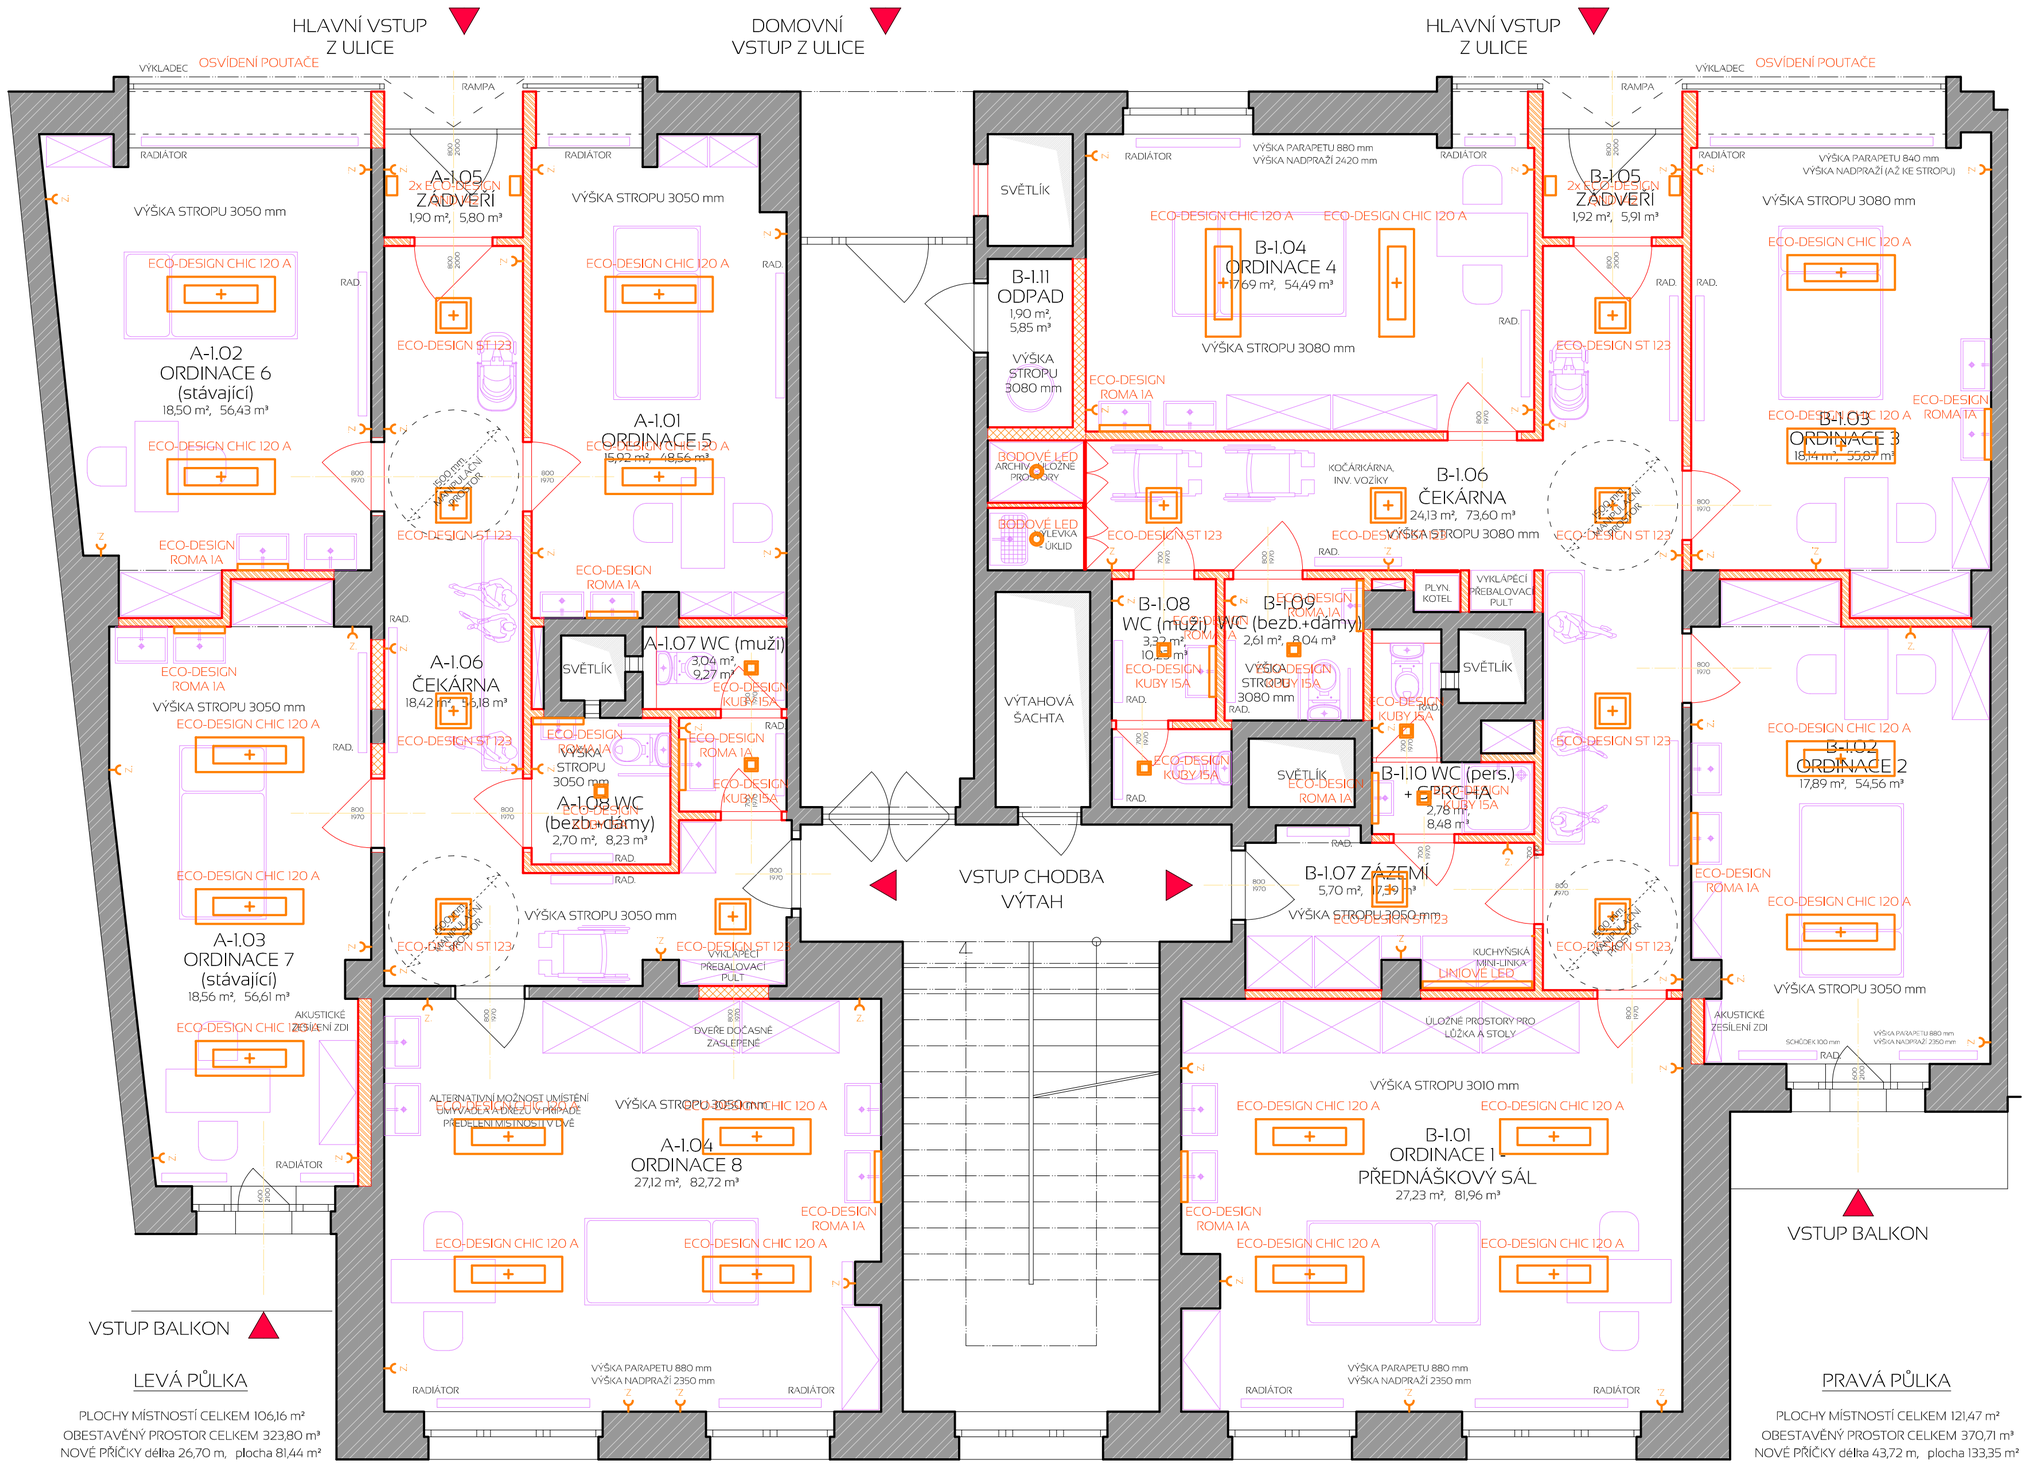


## LEVÁ PŮLKA

PLOCHY MÍSTNOSTÍ CELKEM 106,16 m²
OBESTAVĚNÝ PROSTOR CELKEM 323,80 m³
NOVÉ PŘÍČKY délka 26,70 m, plocha 81,44 m²

## PRAVÁ PŮLKA

PLOCHY MÍSTNOSTÍ CELKEM 121,47 m²
OBESTAVĚNÝ PROSTOR CELKEM 370,71 m³
NOVÉ PŘÍČKY délka 43,72 m, plocha 133,35 m²