


PO 1  
 Měřítko: 1 : 50

DG

ACHTUNG!

MASSE FÜR TÜREN UND FENSTER-IST MAUERÖFFNUNG  
 RAUMFLÄCHE IST FUSSBODENFLÄCHE

BV HOPPE - FRANKEN THAL - BECÄNDER

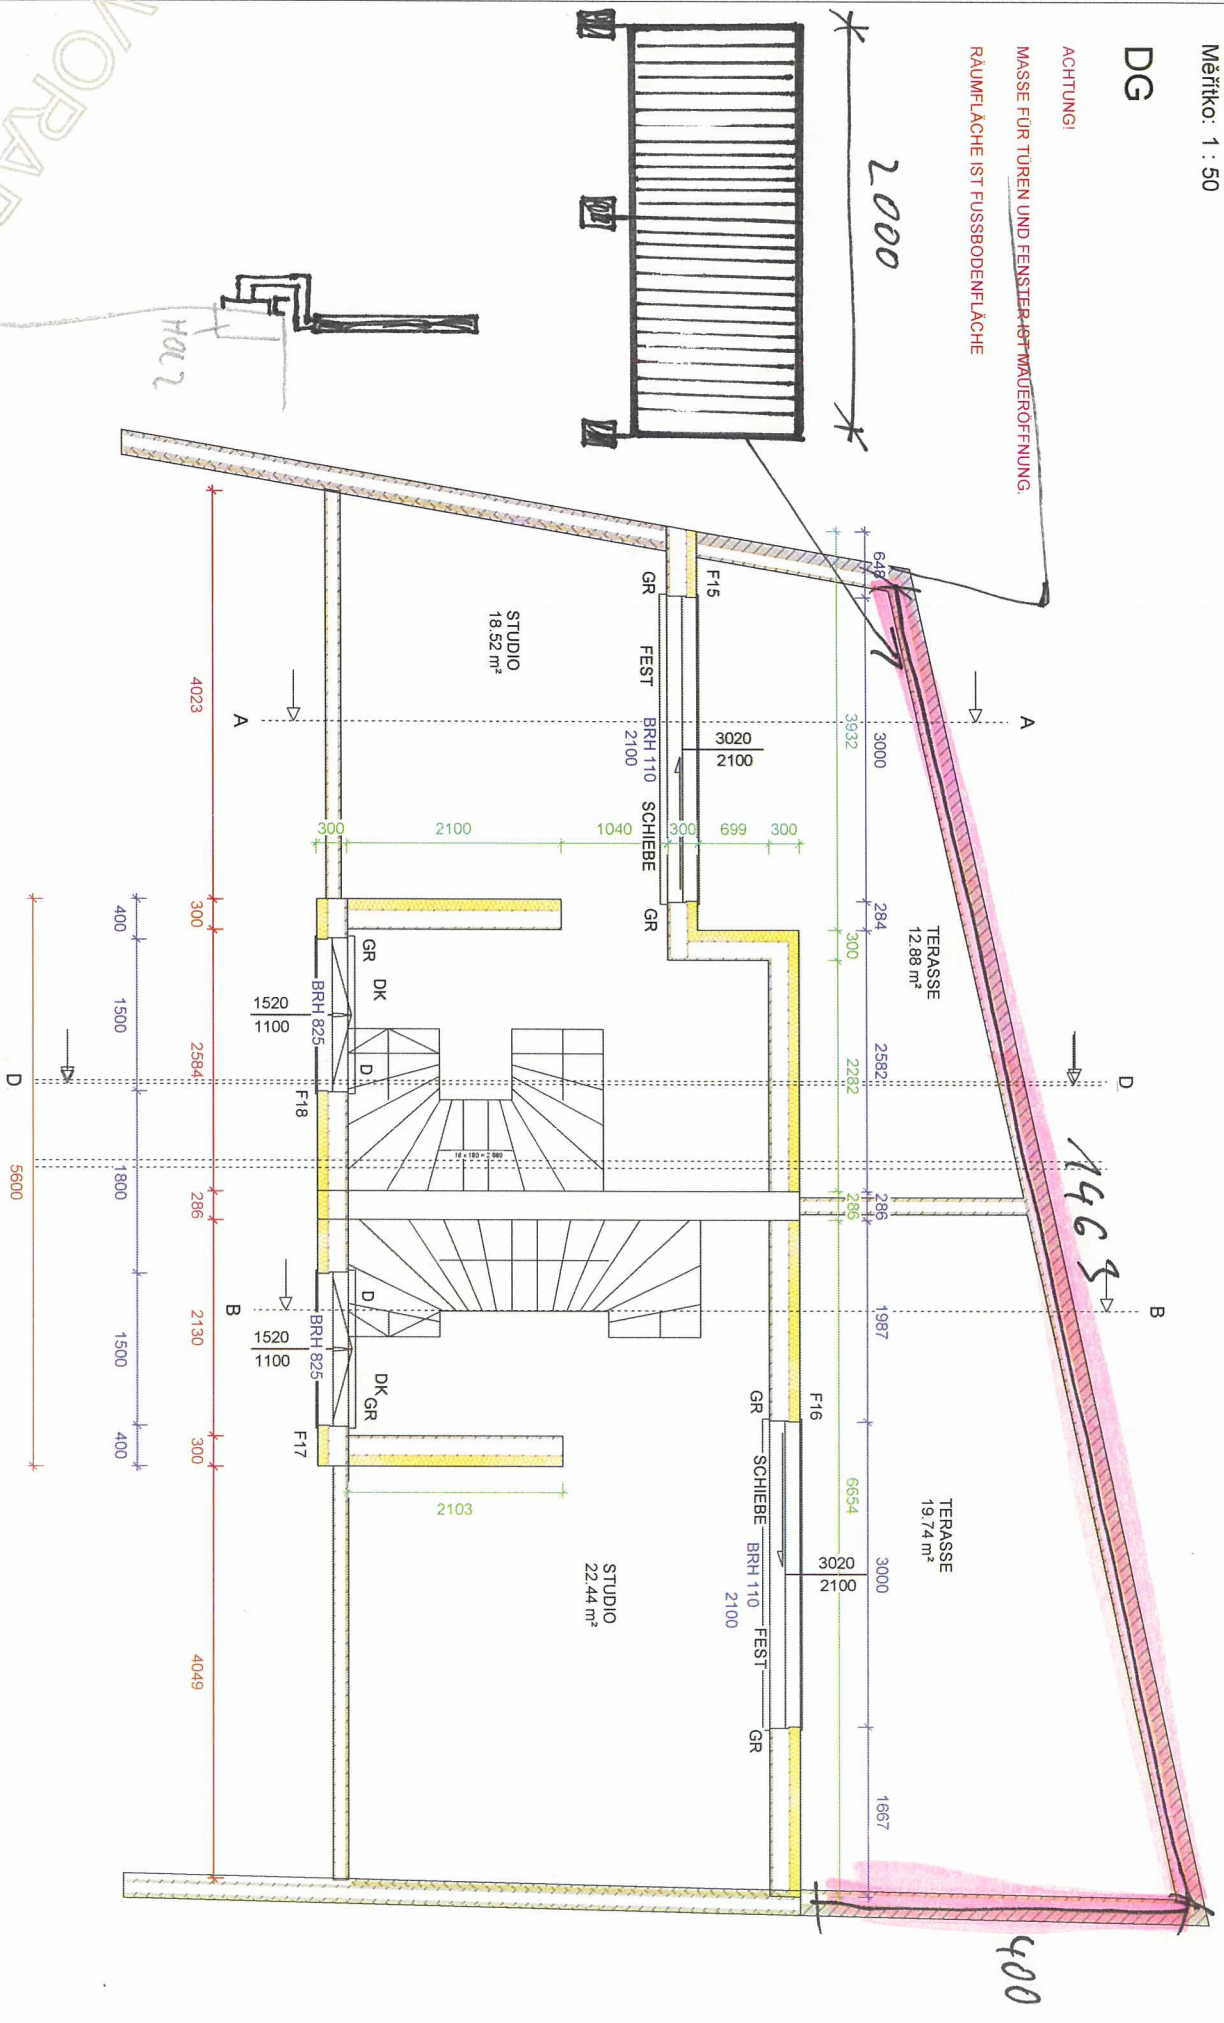


VORABZUG

Holz

NP 2  
 Měřítko: 1 : 50

OG2

ACHTUNG!  
 BADZIMMER IST NICHT NORM-MASS.  
 MASSE FÜR TUREN UND FENSTER IST MAUERÖFFNUNG.  
 RAUMFLÄCHE IST FUSSBODENFLÄCHE

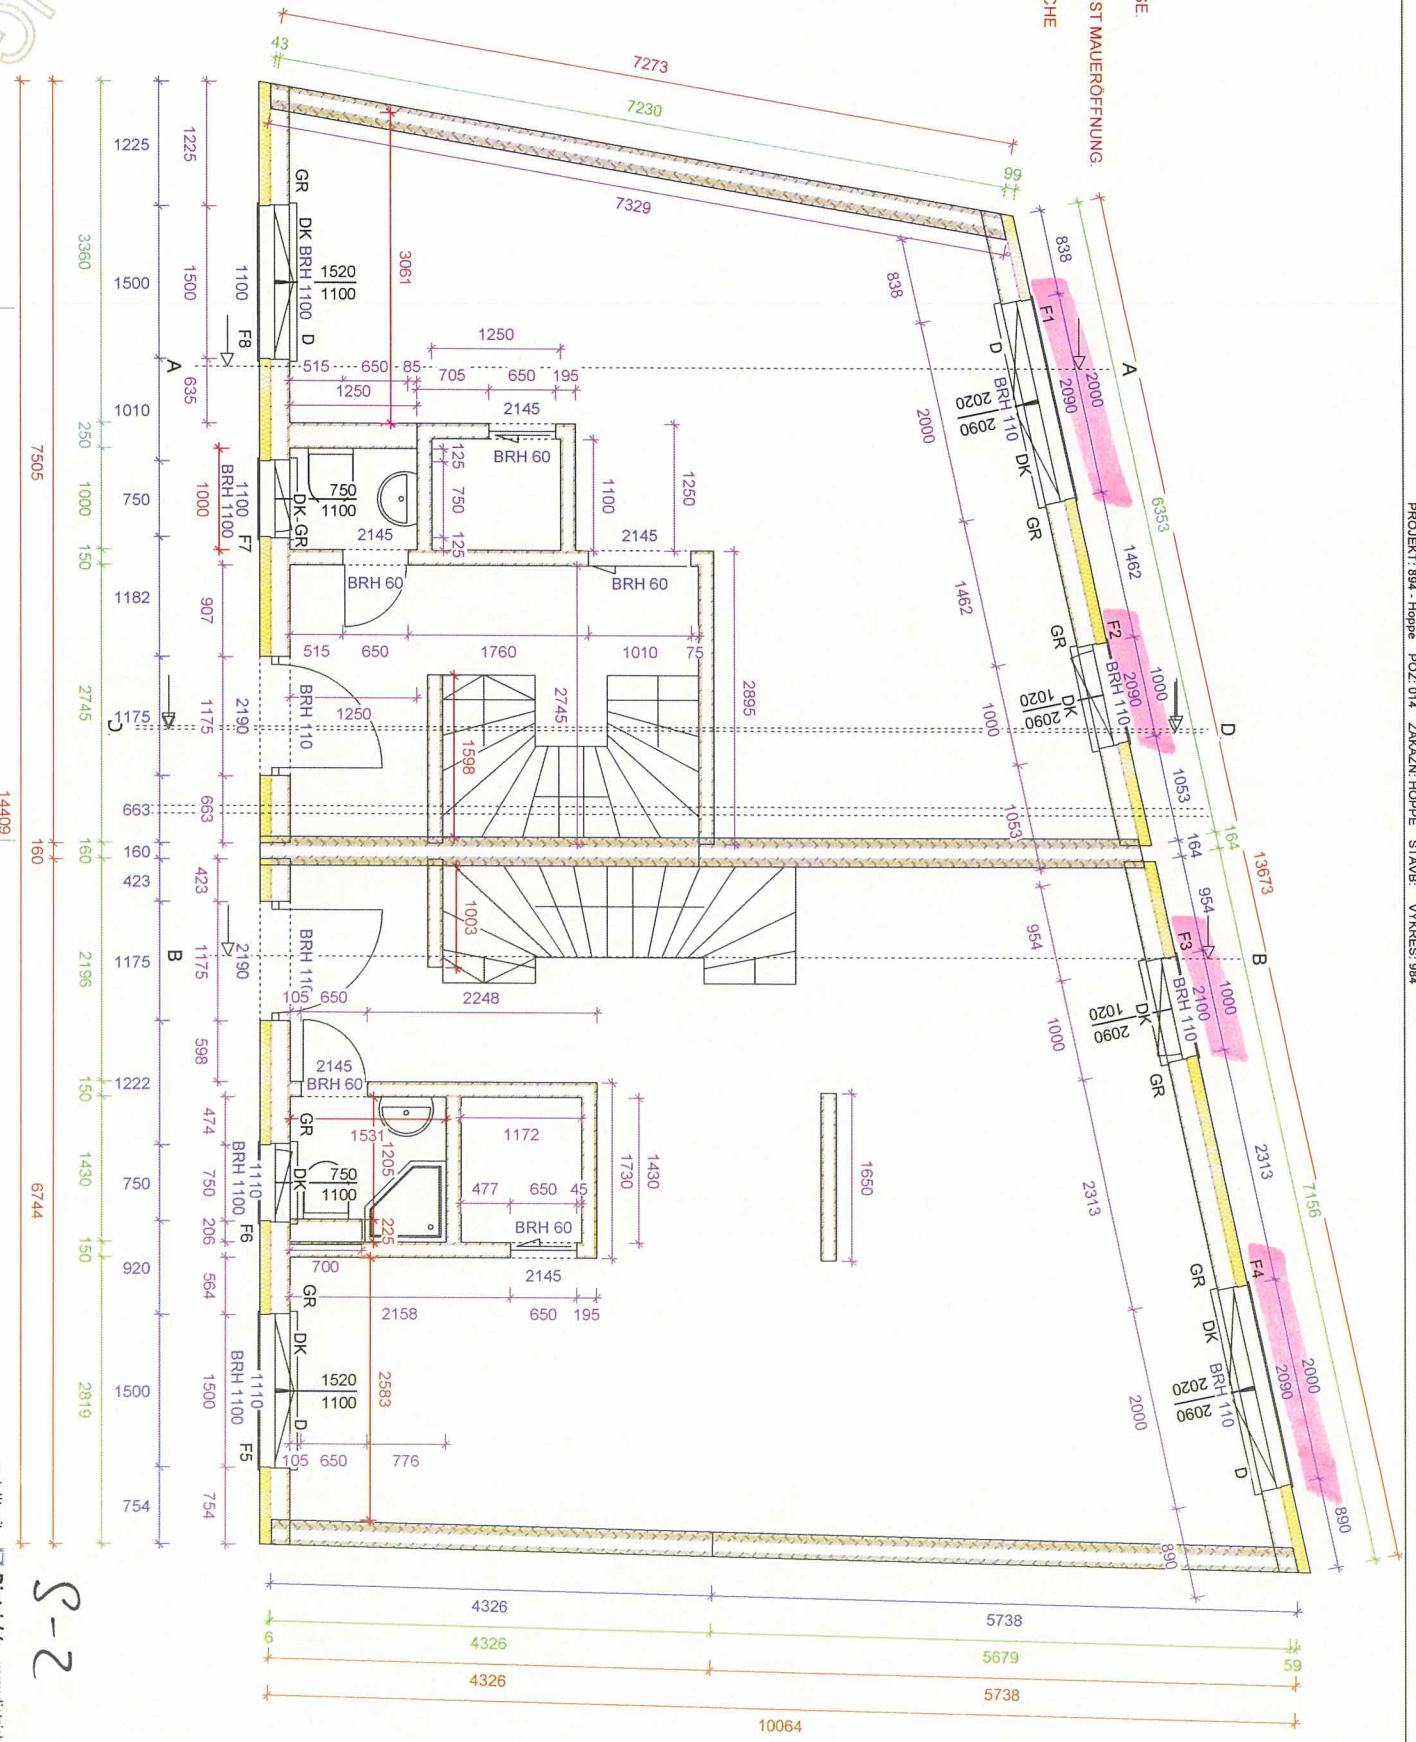


VORABZUG

S-2

NP 3  
 Měřítko: 1 : 50

OG3

ACHTUNG!  
 MASSE FÜR TÜREN UND FENSTER IST MAUERÖFFNUNG.  
 RÄUMLICHE FLÄCHE IST FUSSBODENFLÄCHE


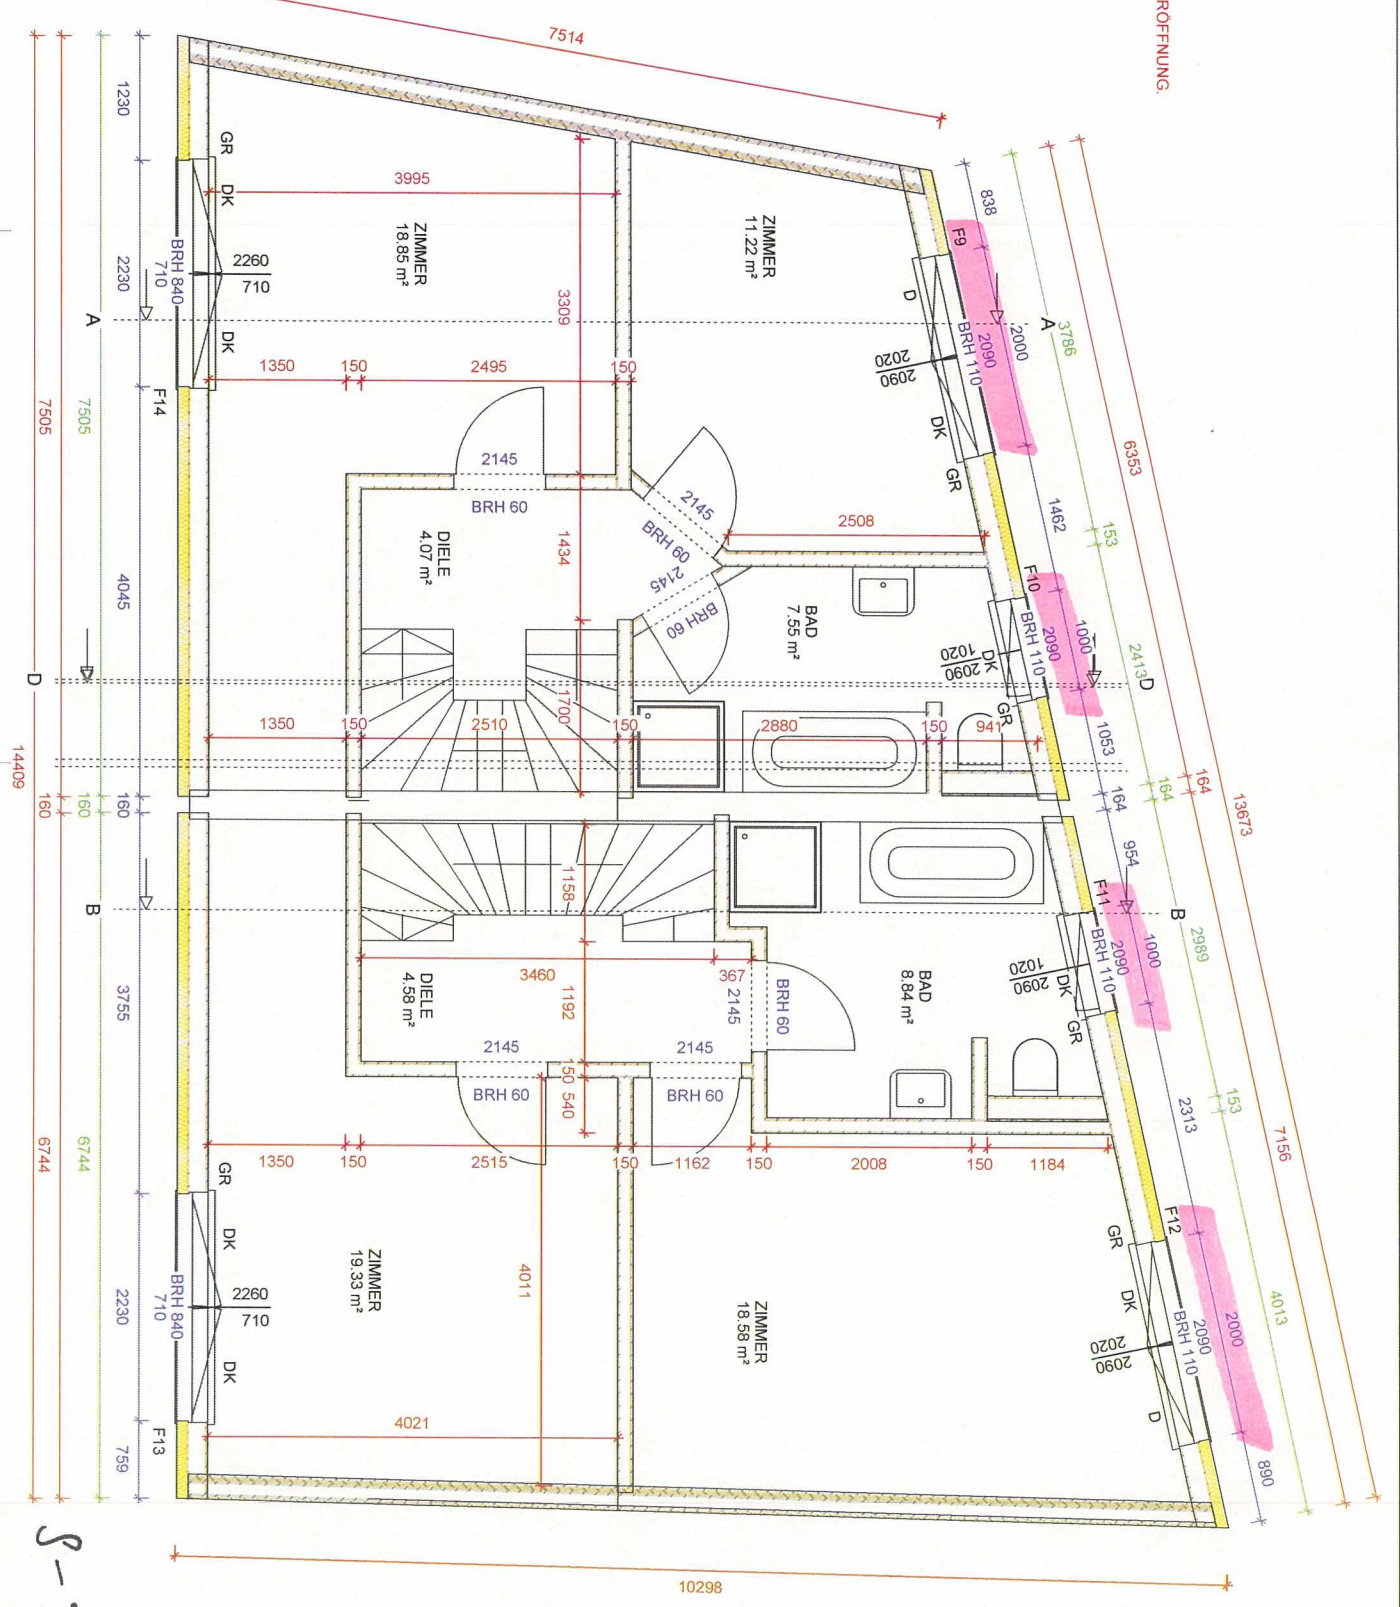


VORABZUG

8-3

B V HOPPE

FRANKENTHAC (PFALZ)

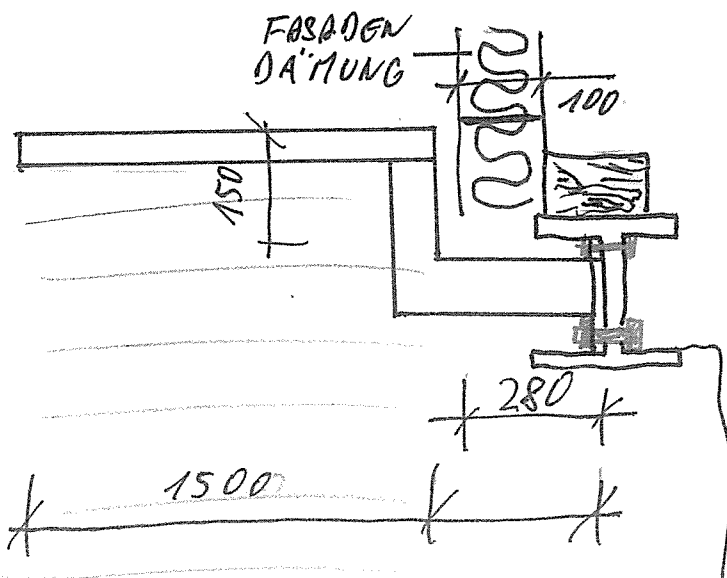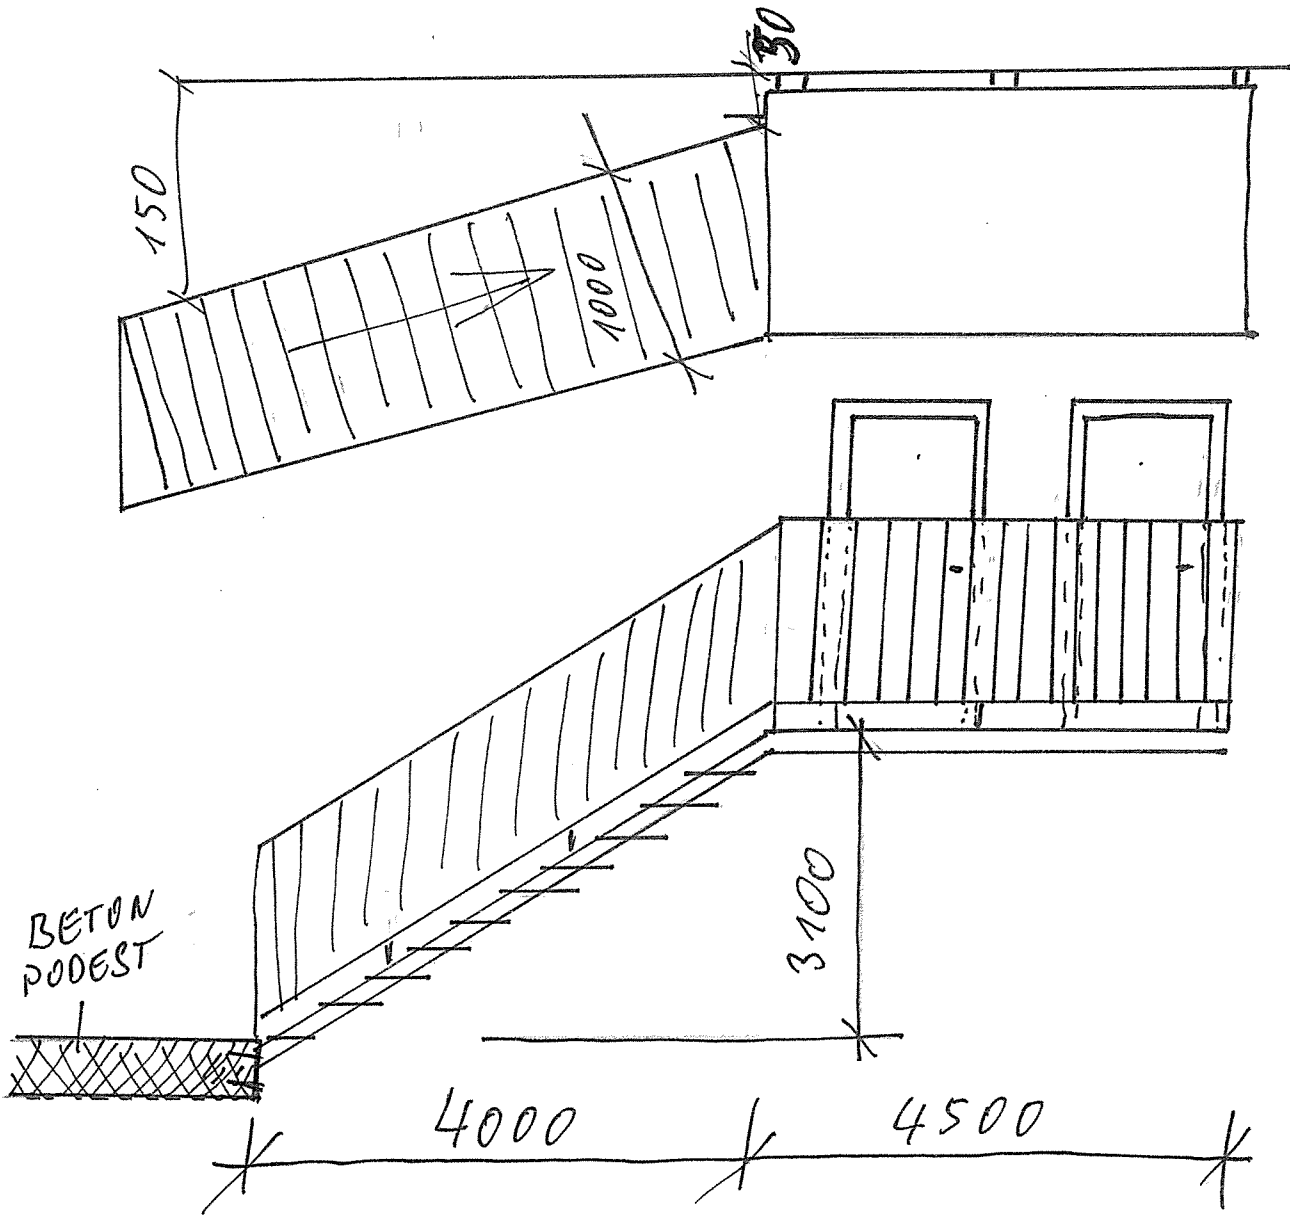

TÜR SCHWELLE