KANALIZACE 2.NP

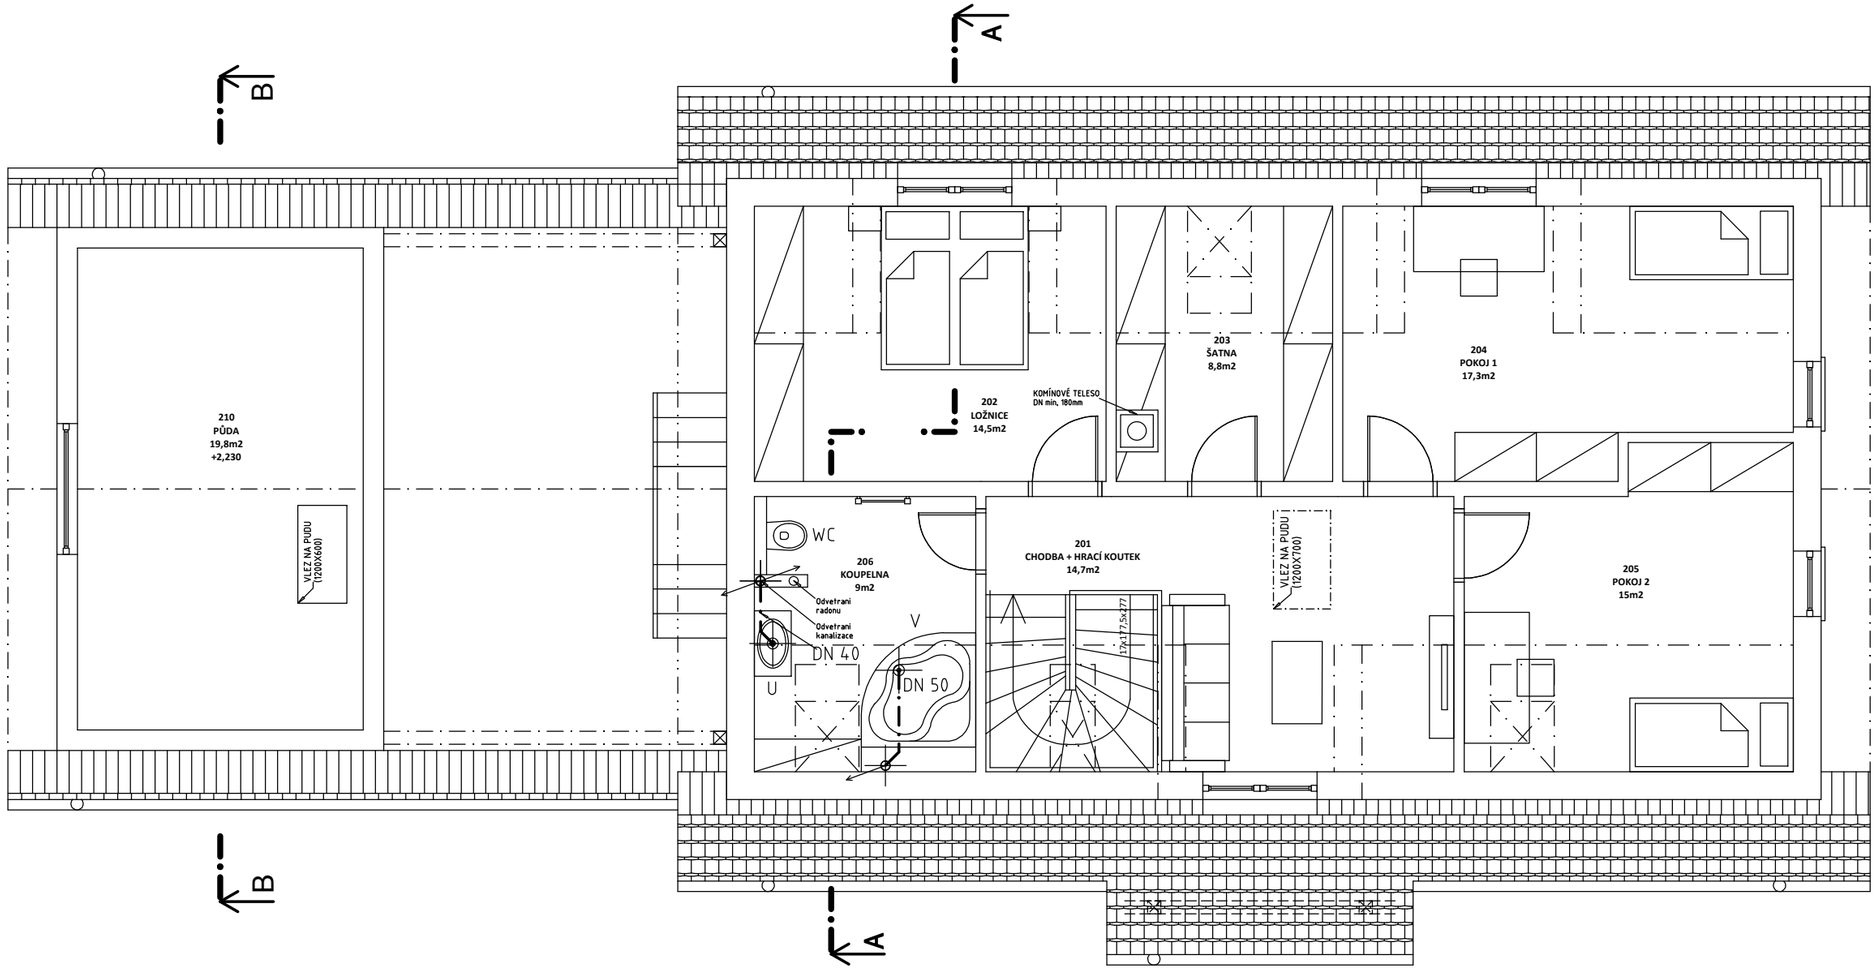

SPLASKOVA KANALIZACE

LINIOVÝ VSAK DESTOVÉHO SVODU

NAPOJENI ZARIZOVACICH PREDMETU

ODVETRANI KANALIZACE NAD STRECHU
NEBO PROSTUP DO 2.NP

PROSTUP KANALIZACE ZAKLADOVOU
DESKOU NEBO PROSTUP PRES STROP

D - KUCHYNSKY DREZ
MY - MYCKA NADOBI
WC - ZACHODOVA MISA
U - UMYVADLO
Vp - VPUST
V - VANA
S - SPRCHOVÝ KOUT
B - BIDET
AP - AUTOMATICKA PRACKA
SU - SUSICKA

CÍSLO M.	ÚCEL	PLOCHA (m2)
201	CHODBA+HRACÍ KOUTEK	14,7
202	LOZNICE	14,5
203	SATNA	8,8
204	POKOJ 1	17,3
205	POKOJ 2	15
206	KOUPELNA	9
210	PUDA	19,8

UZITNÁ PLOCHA RD - 2NP: 79,3m2
CELKOVÁ UZITNÁ PLOCHA RD: 161,3m2

POZNÁMKY:
TATO DOKUMENTACE SLOUZÍ PRO VYDÁNÍ STAVEBNÍHO POVOLENÍ A JAKO PODKLAD PRO DALSÍ STUPNE PROJEKTOVÉ DOKUMENTACE.

PRO REALIZACI STAVBY SE PREDPOKLÁDÁ ZHOTOVENÍ PROVÁDECÍ DOKUMENTACE S KONSTRUKCNÍMI DETAILY A RESENÍMI NA ZÁKLADE SKUTECNE VYBRANÝCH VÝROBCÙ STAVEBNÍCH MATERIÁLU, KTERÉ BUDOU POUZITY PRI VÝSTAVBE OBJEKTU.

PROFESE	TECHNIKA PROSTREDÍ STAVEB		STUPEN DOK.	DSP
ZODP. PROJEKTANT		ING. ALES DUBSKÝ	PROMÍTÁNÍ	
PROJEKTANT		ING. ALES DUBSKÝ		
KRESLIL		ING. MARTIN SKOLOUD	DLE	
DATUM 09/16	MERITKO 1:75	SESTAVA D.1.4	FORMAT	A3

KONTAKTY:
Ing. ALEŠ DUBSKÝ
alesdubsky@seznam.cz
+420 773 802 302

DUBSKY ATELIER.CZ

AKCE: STAVBA RD ZIM
NA POZ. PARC. C. 105/28

VÝKRES: SCHEMA KANALIZACE 2.NP

D.1.4_2