
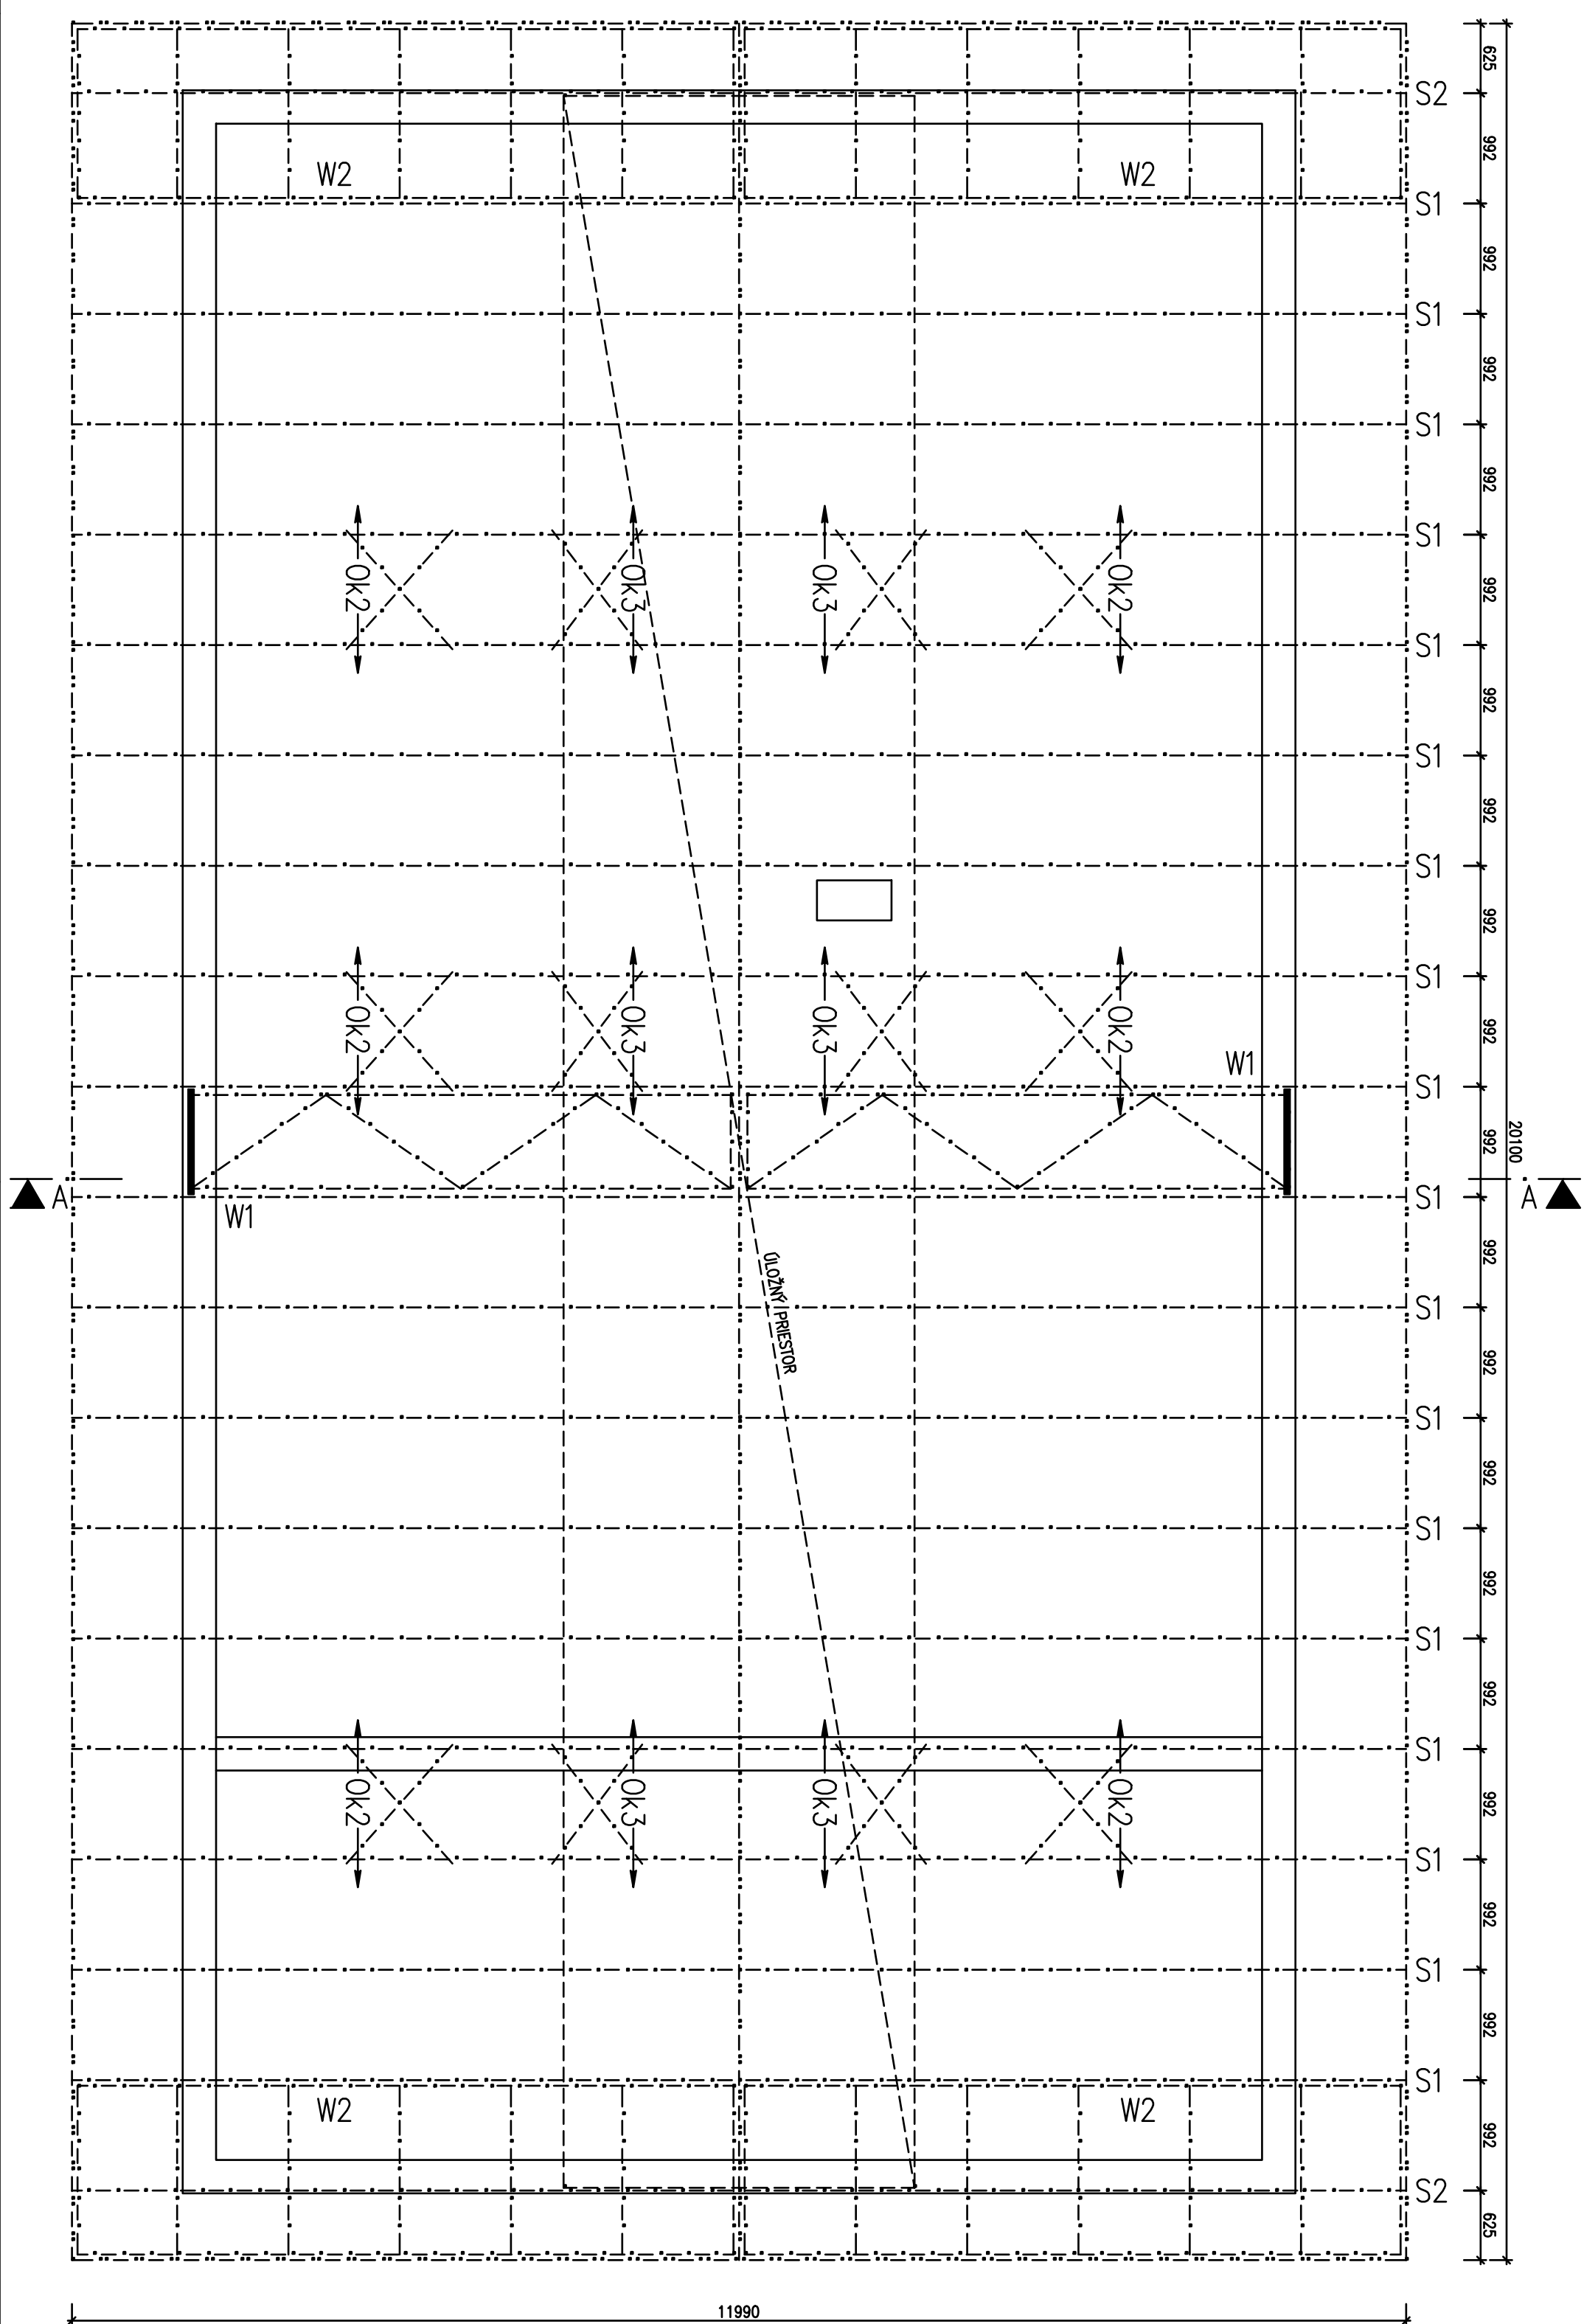


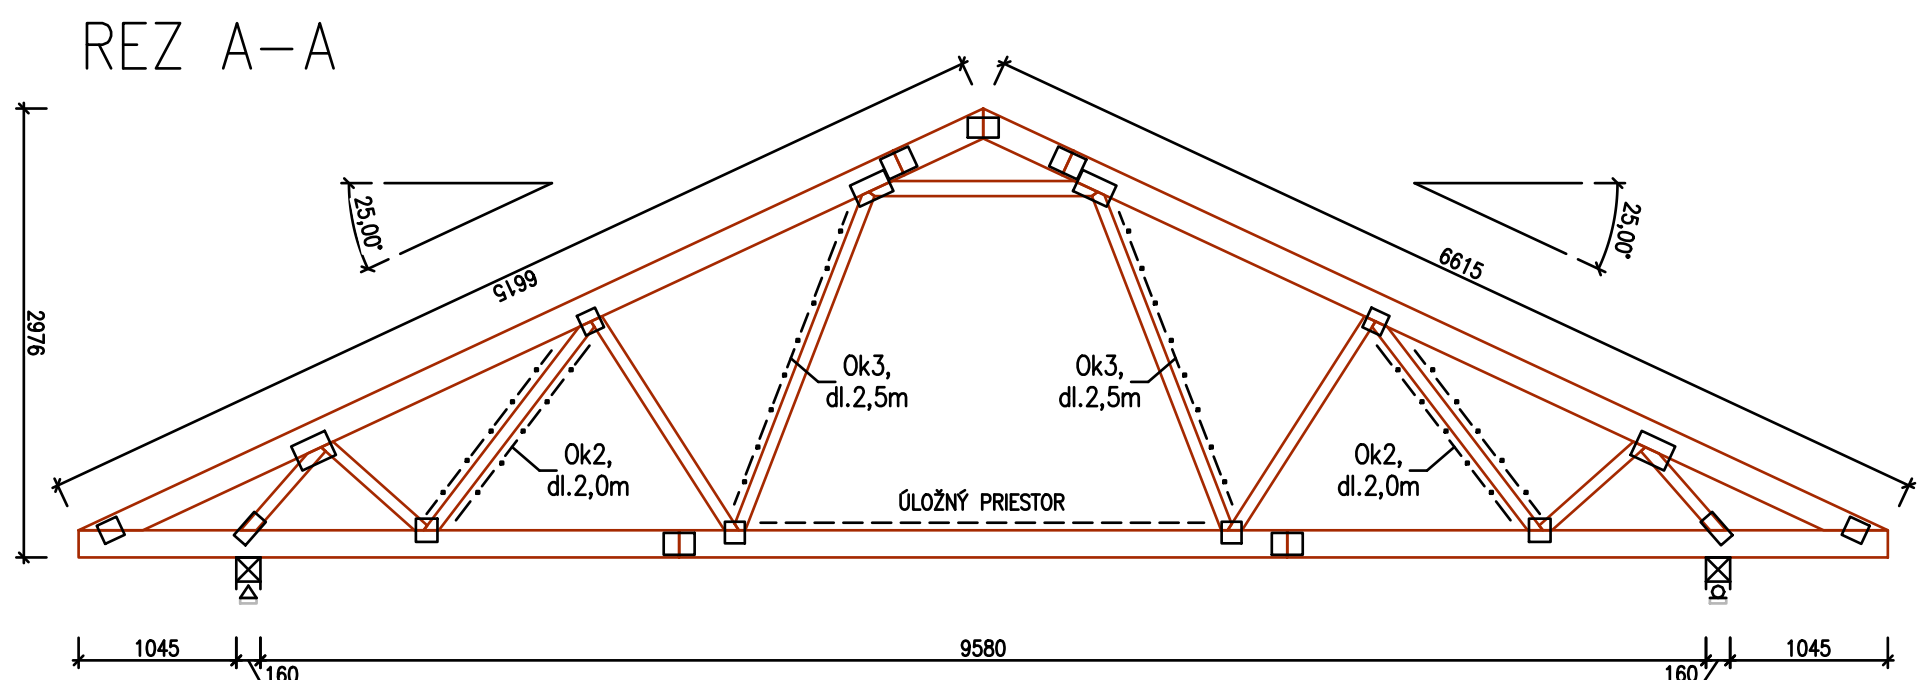

Označenie	NÁZOV	ŠÍRKA (mm)	VÝŠKA (mm)	DLŽKA (m)	KUSOV
OK2		Odreďačský hrč 2,0 m			76
OK3		Odreďačský hrč 2,5 m			76

VÝPIS VÁZNIKOV		
P.č.	NÁZOV	KUSOV
1	Vězník S1	18
2	Vězník S2	2
3	Zoetrovaci vězník W1	2
4	Slabý náhrad W2	4
	SPOLU	26

VÄZNÍKOVÉ CENTRUM
KRUPINA

Ljubomir Dado, Osioboditeljov 931, 963 01 Krupina
Tel.: +421 (0)907 817 874, e-mail: vaznikovesentrumkrupina@gmail.com

POZNÁMKY:

- NOSTA KONSTRUKČNÍ KROUV – DŘEVĚNÉ PŘÍRADOVÉ VÁZKINY – SYSTÉM MATEX.
DŘEVĚNÉ PŘÍRADOVÉ VÁZKINY S O Z NĚHOLBOVÁNĚM ŘEZNÁ TR. SL.
– VĚSTY PRÁKY KROUV S O OPĚRÁNĚM NÁTEMOM PRO DŘEVOKVÁZKY HUBAB A ŠKOOODOM.
– ZÁVĚŠENÍ KONSTRUKCE V POZICIONOVÁNÍ SMĚRE: ONDŘEŠKÉ KŘÍŽE.
– PŘESNÉ VÁRY A DETAILY VÁZKOV – VĚ. VÝROBNÍ DOKUMENTÁČNÍ DOBÁVITĚLA.
– VÝROBNÍ DOKUMENTÁČNÍ VÁZKOV ZVŠŤ. GEBENAUML. STATIKON. STAVBY NÁ PŘISOVĚ.
OSOBĚNÍ: VÁZKOV. V PŘÍPADĚ, ŽE SÁ TAK NEJSTĚNĚ, STATIK. NEZODPOVĚDÁ. ZA PŘÍPADNÉ ŠKODY
OSOBĚNÍ NA STAVBEI!

UVAŽOVANÉ ZAŤAŽENIE

- STÁLÉ ZATVÄZENIE NA HORNOM PASE VÄZNIKA – 0,65 kN/m²
– STÁLÉ ZATVÄZENIE NA DOLNOM PASE VÄZNIKA – 0,55 kN/m²
– SNEHOVÁ ZÄVA – IV, CHARAKTER, SNEH NA ZEMLI: SK 1,744 kN/m²
– KOEF. MIMORÄDNOHO SNEHOVÖHO ZATVÄZENIA: C_{st} 2,1
– VÄTERNÄ KÖR – II, ZÄKLÄDÄ RÄCHLOST VÄTRA: V₀ 26,0 m/s
KATEGÖRIA PEDÄLU: III
– DLOŽNÝ PRESTÖR – PODÄÄÄ: 0,15 kN/m²
– DLOŽNÝ PRESTÖR – DLOŽNÝ ZATVÄZENIE: 0,75 kN/m²

UVAZOVANA NADMORSKA VYSKA OBJEKTU 442 m.n.m.

PROJEKTOVA DOKUMENTÁCIA JE SPRACOVANÁ V ROZSAHU PRE STAVEBNÉ POVOLENIE.

AUTOR	Ing. D. Tatarňukovičová	ZODPOVEDNÝ PROJEKTANT	Ing. Duřík, Jurej
VYPRACOVAV	Ing. Kolár Martin		
MÍSTO STAVBY	Nové Bělíže, parc. č. 3125/8		
INVESTOR	Ing. Veronika Ošlešnářová, Výšne 431,886 02, Výšne		
STAVBA			
RODINNÝ DOM			
Novostavba			
VÝKRES	KROV		
		Ing. Duřík, Jurej 946 61 160000 jurej.durik@gmail.com +421 916 817 497	
DATAUM	02/2017		
STUPEN	PSP		
PROFESIA	Stavba		
FORMAT	A4M		
MIERKA	M 1:50		
ZAK.CÍSLO	C:VÝKRESU		
	30-2017		
	01.		