

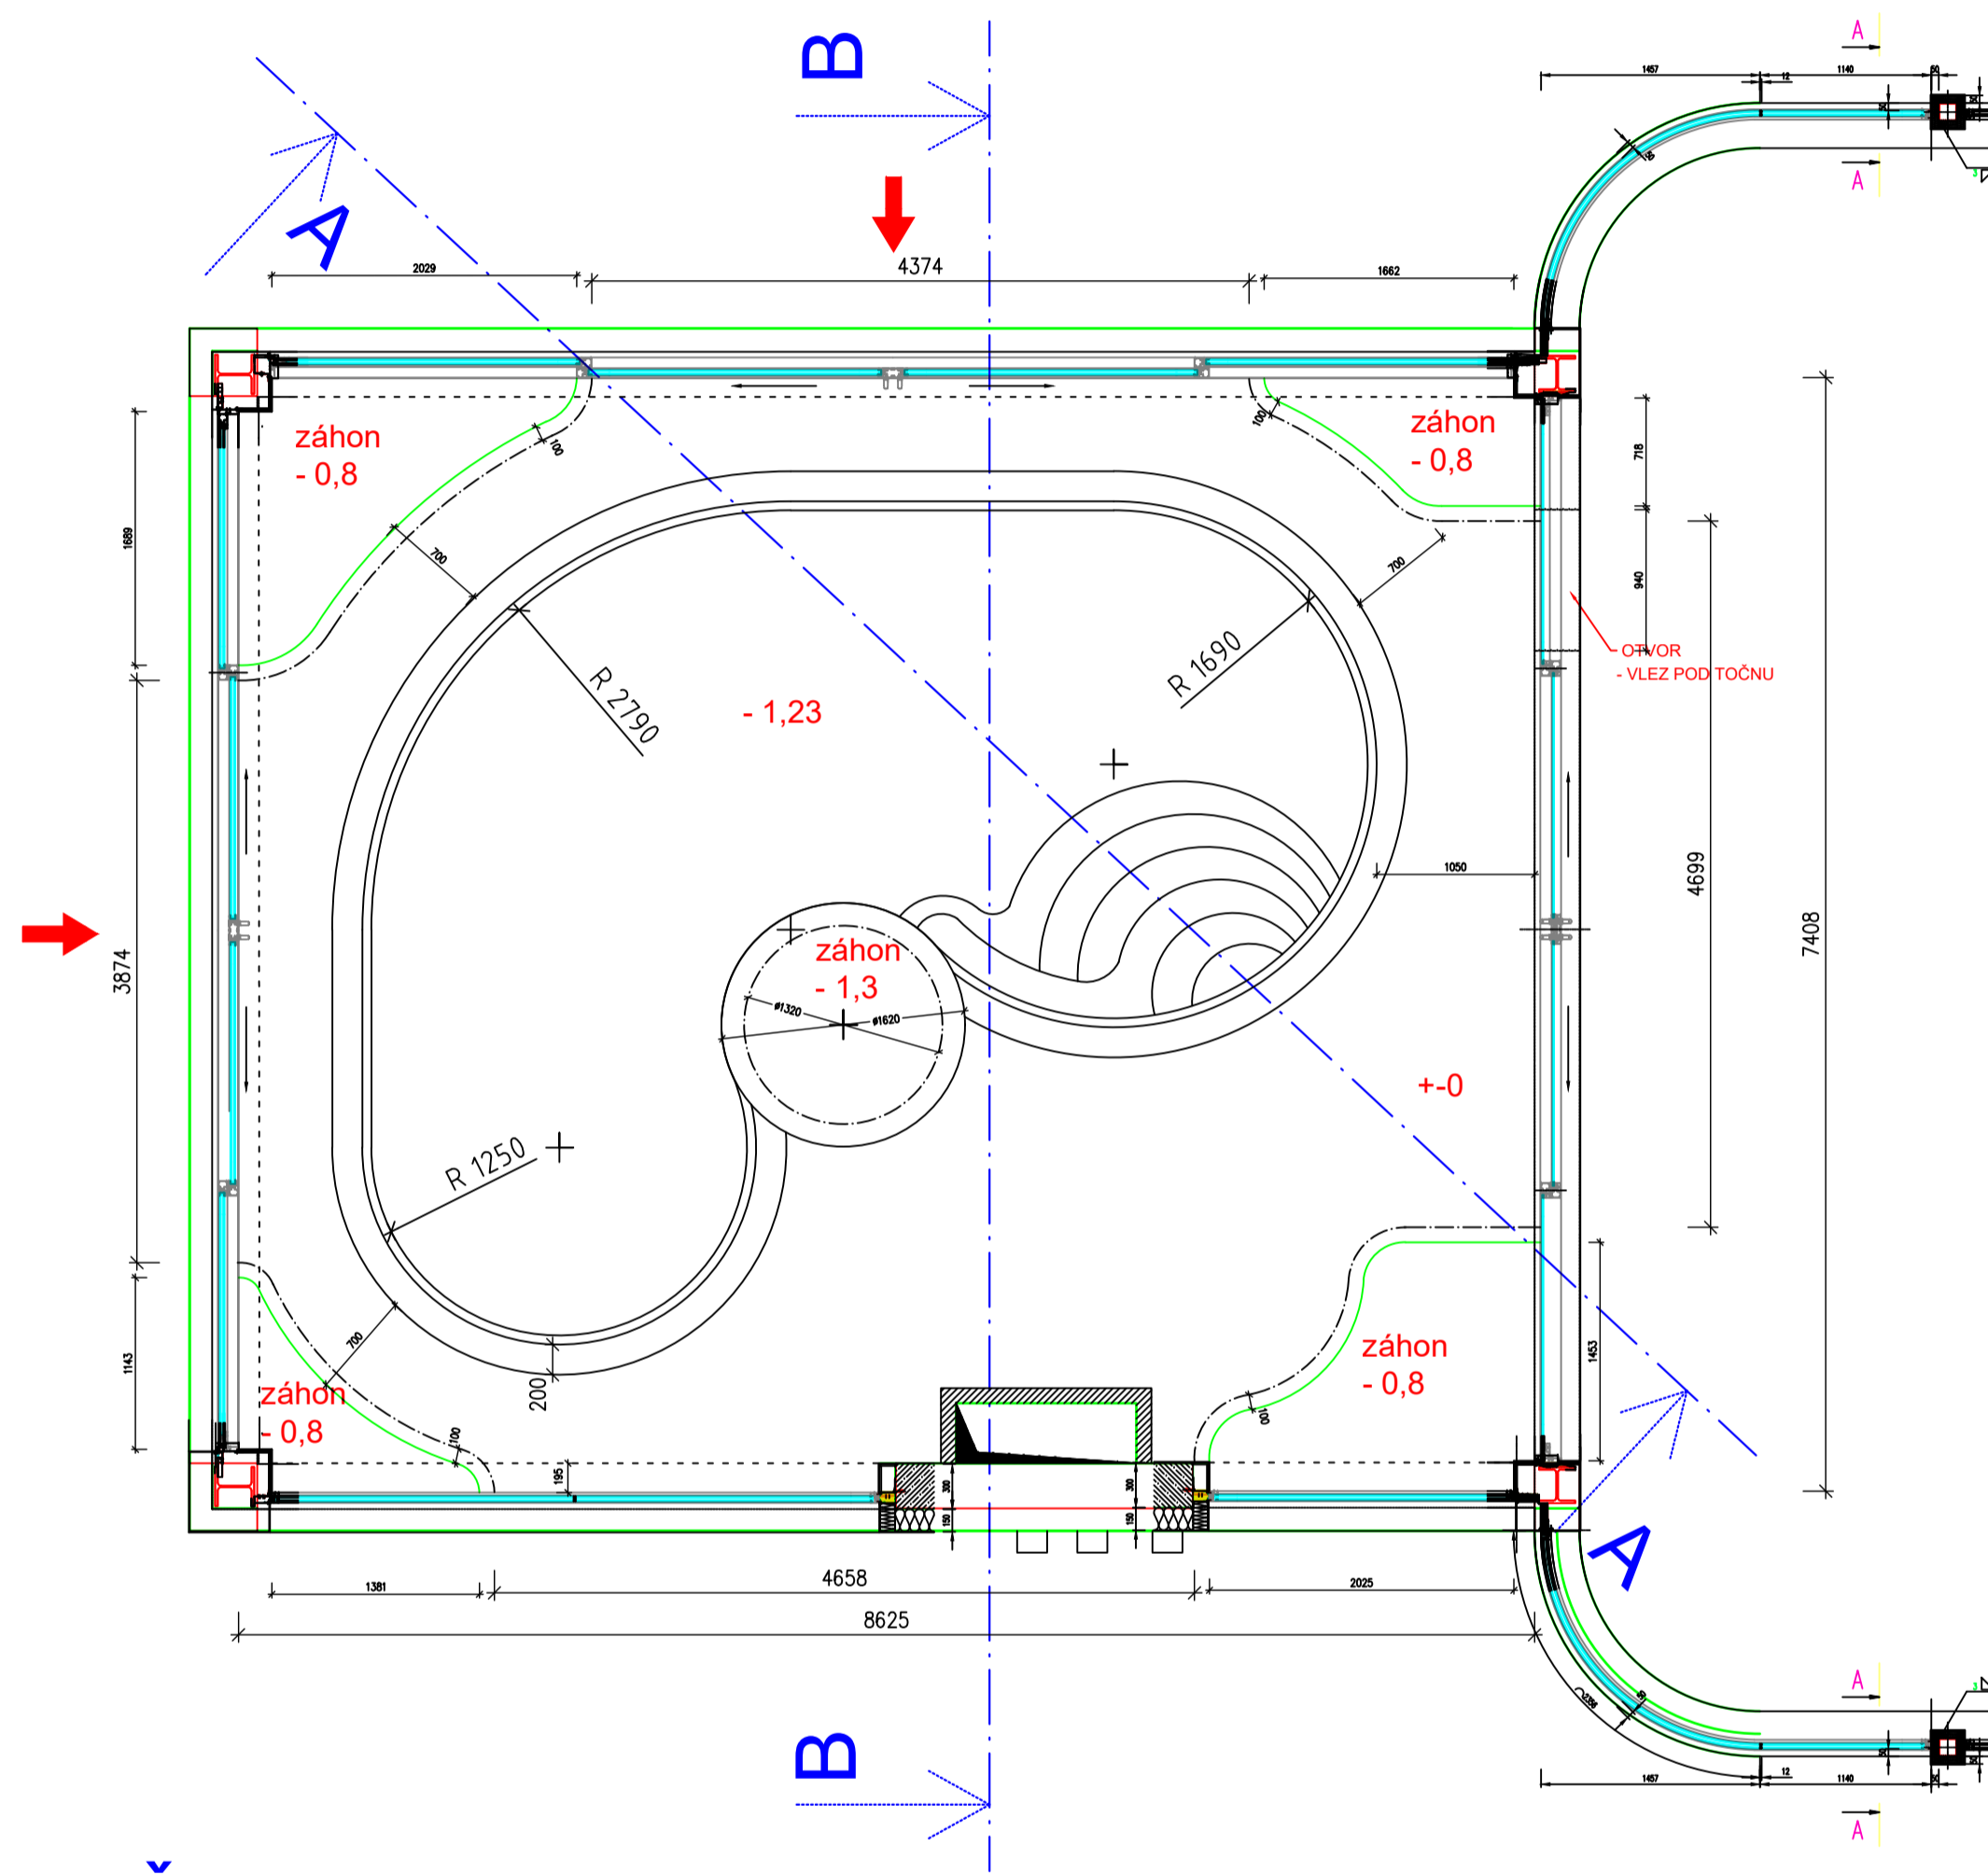


ŘEZ A - A

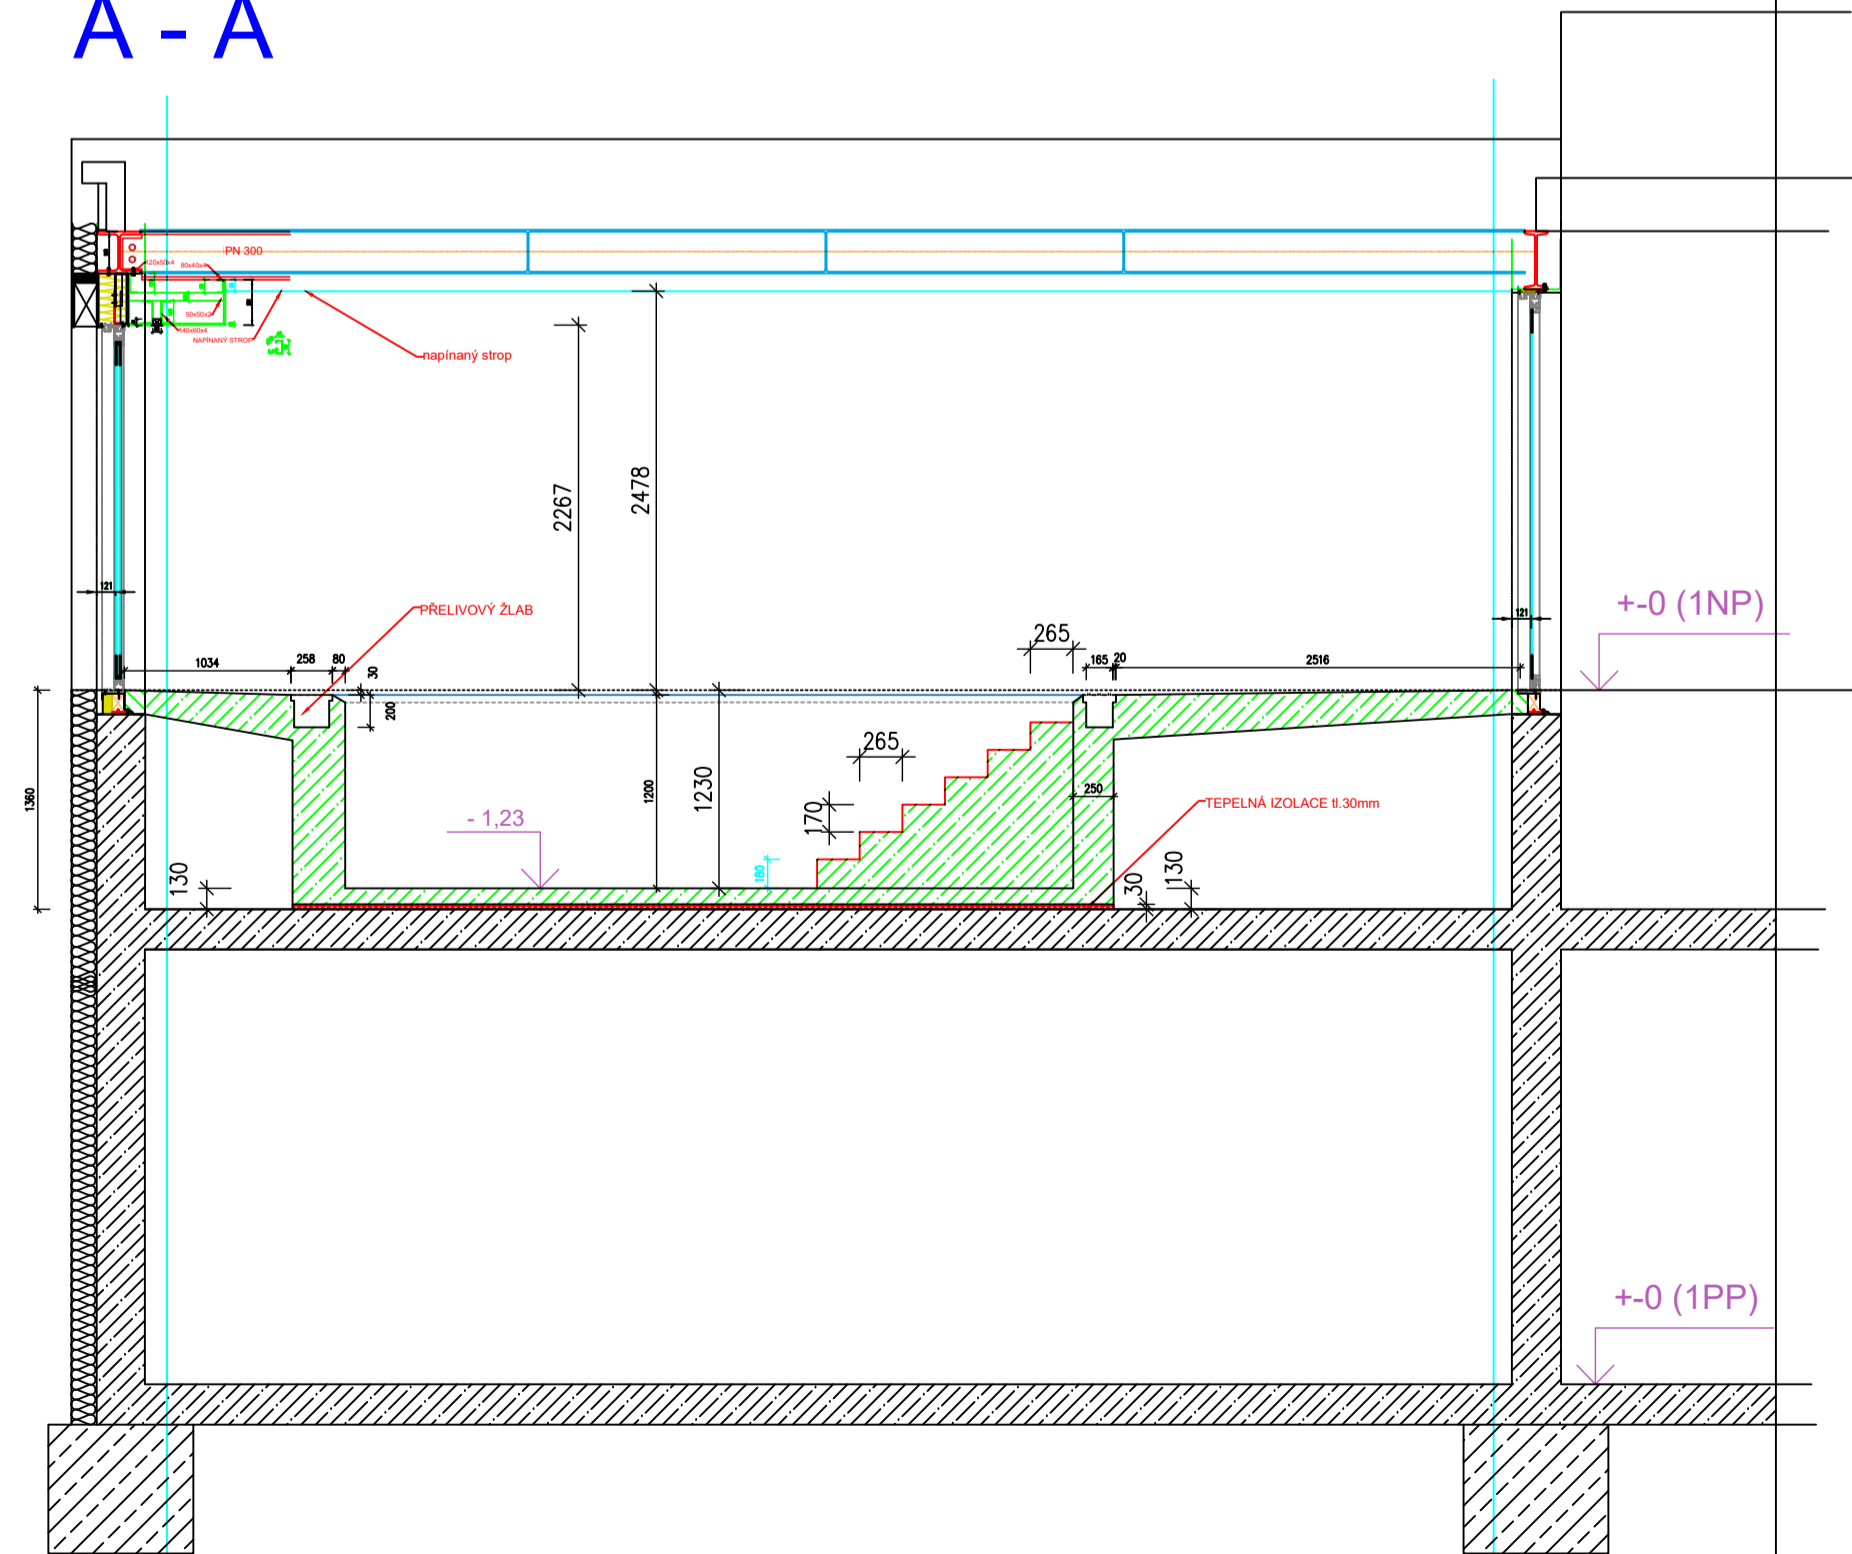

ŘEZ B - B

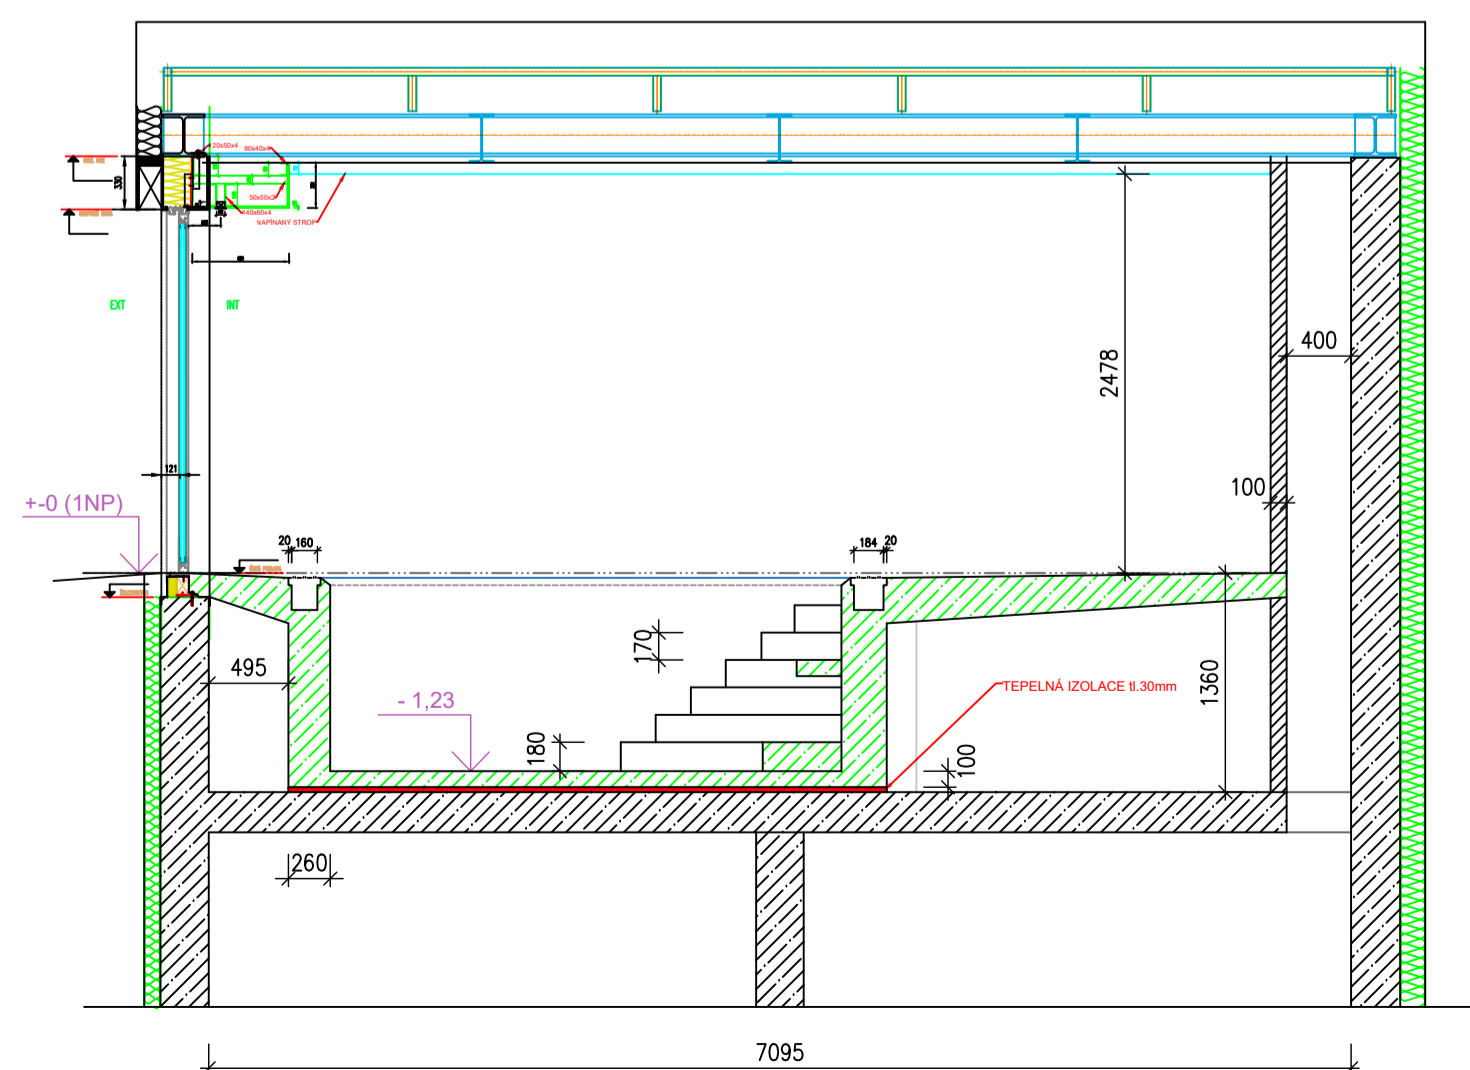

<b>Pavel Švestka, s.r.o</b> Dr. Jánského 1418, 252 28 Černošice			
Stavebník:	Pavel a Libuše Švestkovi Dr. Jánského 1418 252 28 Černošice II	Místo stavby:	st.parc. č. 2533, 2534, 2535, 2536/2 k.ú. Černošice kraj Středočeský
SO - PS	SO 01 - Rodinný dům		
Zodpovědný zástupce:		Č. zakázky:	
HP		Datum:	
Architektonický návrh:			
Stupeň dokumentace:			
Název akce:	<b>NOVOSTAVBA RODINNÉHO DOMU</b> na pozemcích č.st. parc. 2533, 2534, 2535, 2536/2 v k.ú. Černošice		
Projektová část:	SO 01.01 - Architektonicko - stavební řešení	porč:	
Zpracovatel proj. částí:	<b>Pavel Švestka, s.r.o</b>		
Zodpovědný projektant:		Datum:	
Vypracoval:		Formát:	3 x A4
Kontroloval:		Mřítko:	1:75
Obsah:		Změna:	Č. výkresu
<b>Půdorys 1.NP - bazén</b>			<b>ST-05</b>