
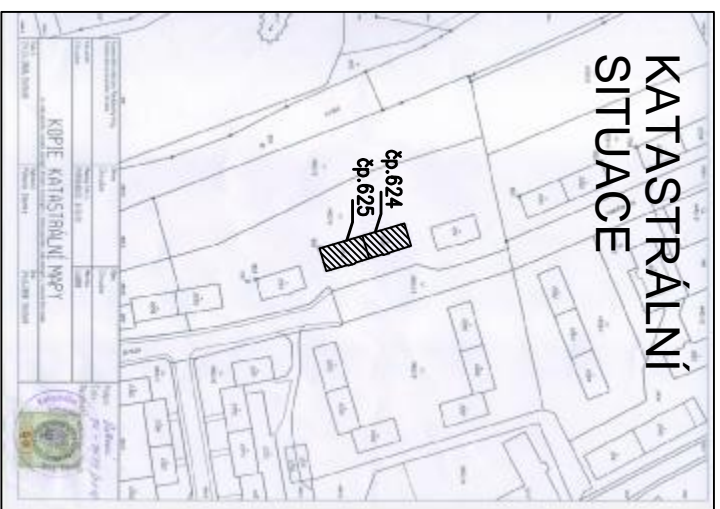


SCHÉMA DRENÁŽE - NOVÝ STAV

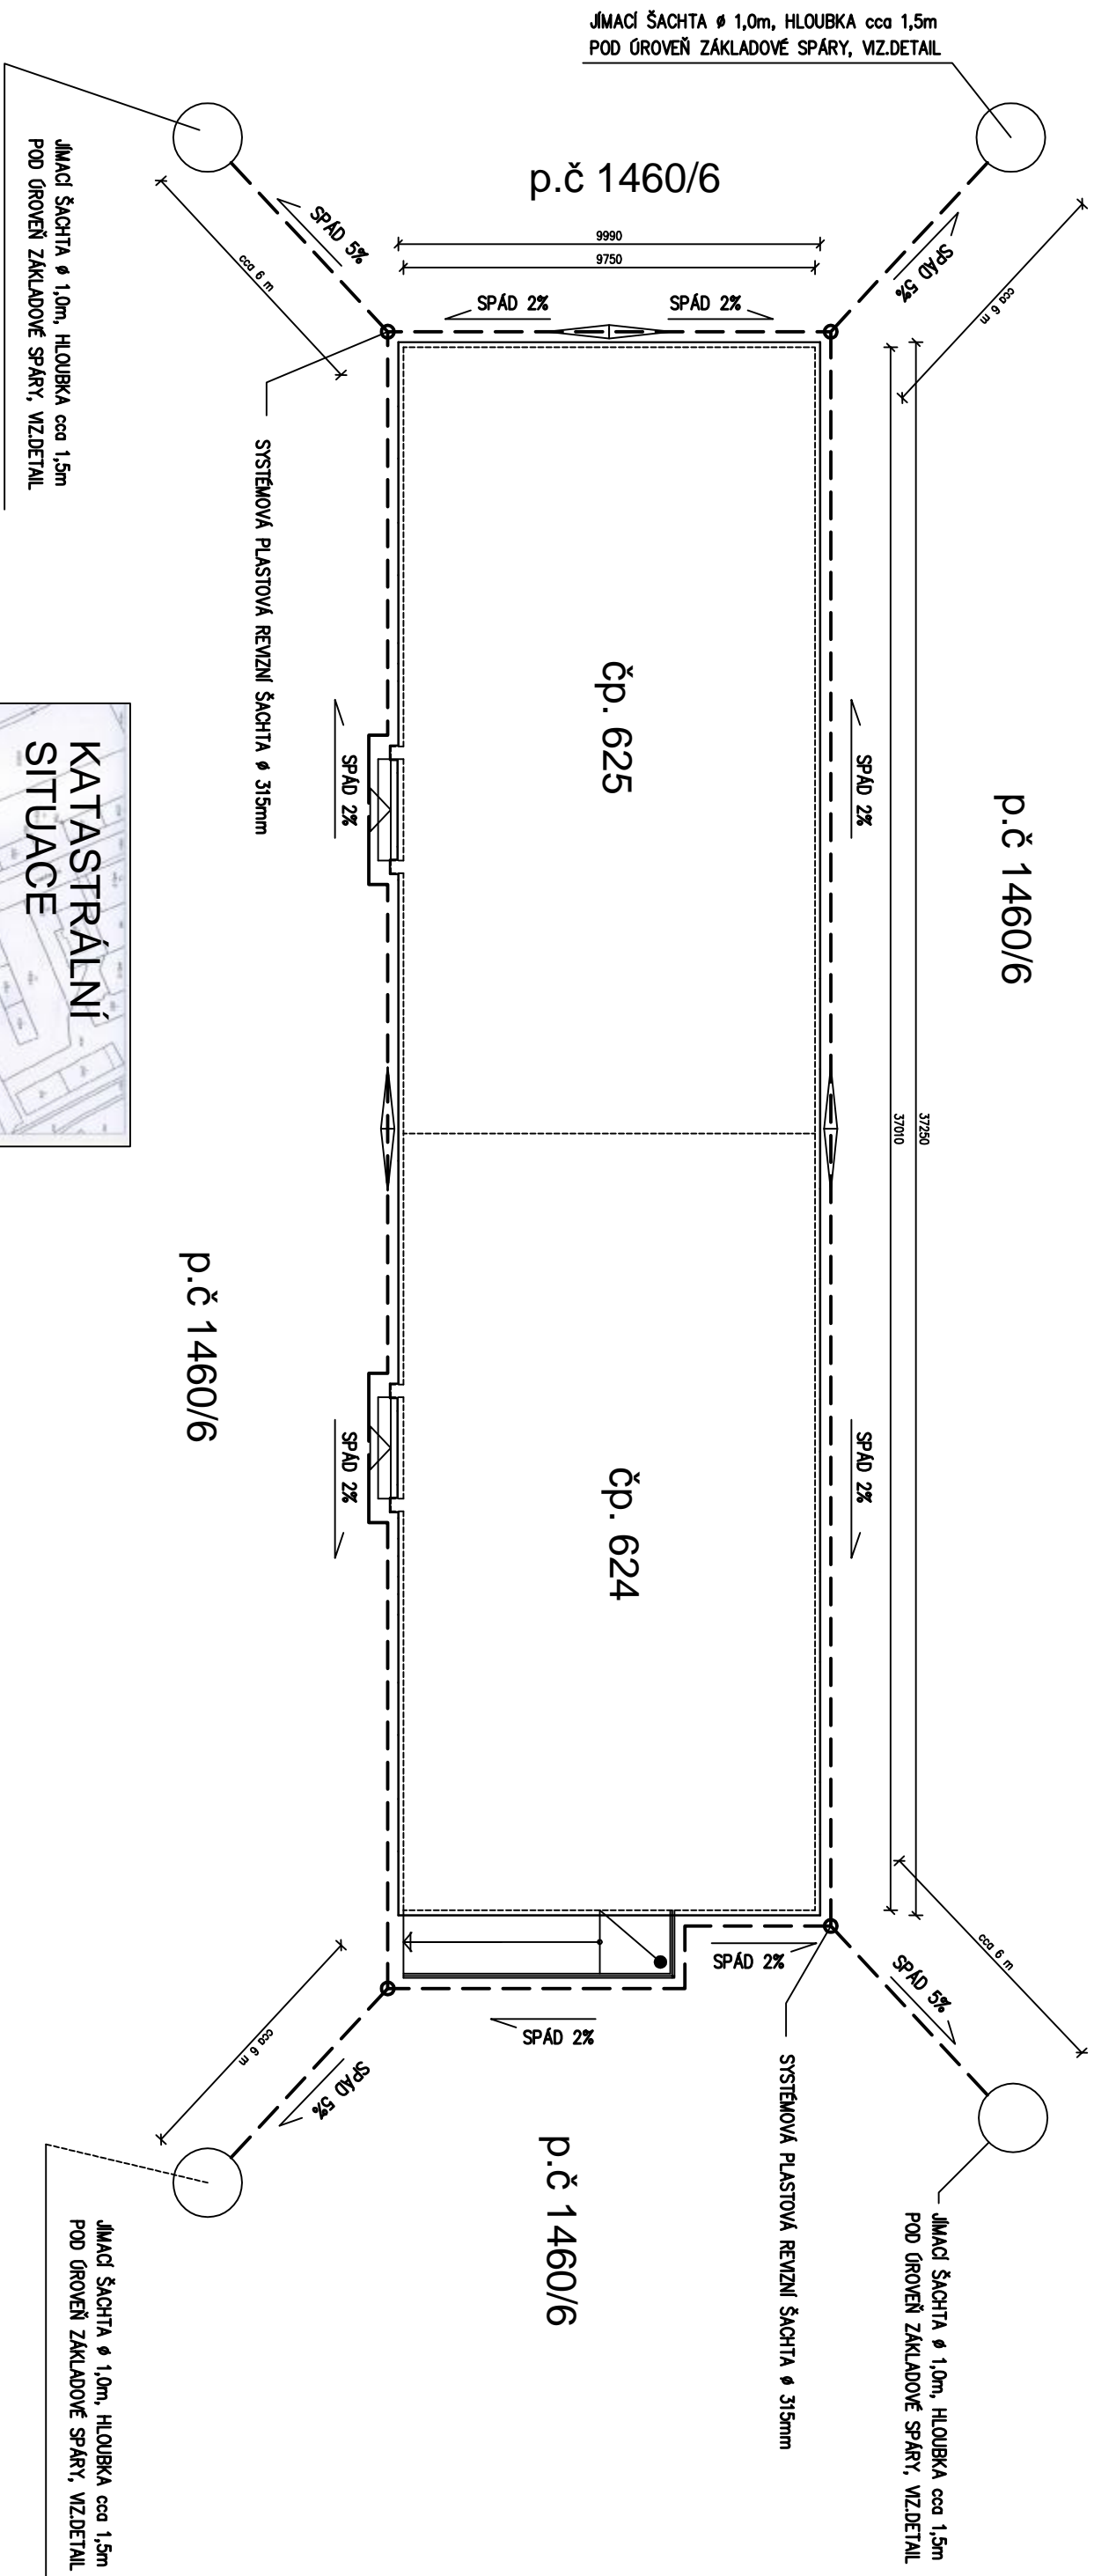

HLAVNÍ PROJEKTANT		VYPRACOVAL		AUTORIZOVANÝ ING.	
Ing. Patrik Boguaj		Zdenka Altová		Ing. Patrik Boguaj	
KATASTRÁLNÍ ÚZEMÍ: Chrudim			STAVEBNÍ ÚŘAD: Chrudim		
INVESTOR: Společensví vlastníkú jednotek domu čp. 624-625, VÍta Nejedlého Chrudim VÍta Nejedlého čp. 625, 537 01 Chrudim III					
NÁZEV AKCE:					
ZATEPLENÍ PLAŠTĚ OBJEKTU BYTOVÉHO DOMU s 12 bj., VÍTA NEJEDLÉHO čp. 624-625, 537 01 Chrudim III					
STUPEŇ PD: Projektová dokumentace k žádosti o stavební řízení					
NÁZEV VÝKRESU:					
SCHÉMA DRENÁŽE - nový stav					
Zpracovatel PD:					
ZAKÁZKOVÉ ČÍSLO: 2707/2010					
ARCHIVNÍ ČÍSLO: 11/2010					
DATUM: Říjen 2010					
FORMÁT: 5 A4					
MĚŘÍTKO:	ČÁST PD:		OZNAČENÍ:		
1:150	F 1.1.2.		NS 16		