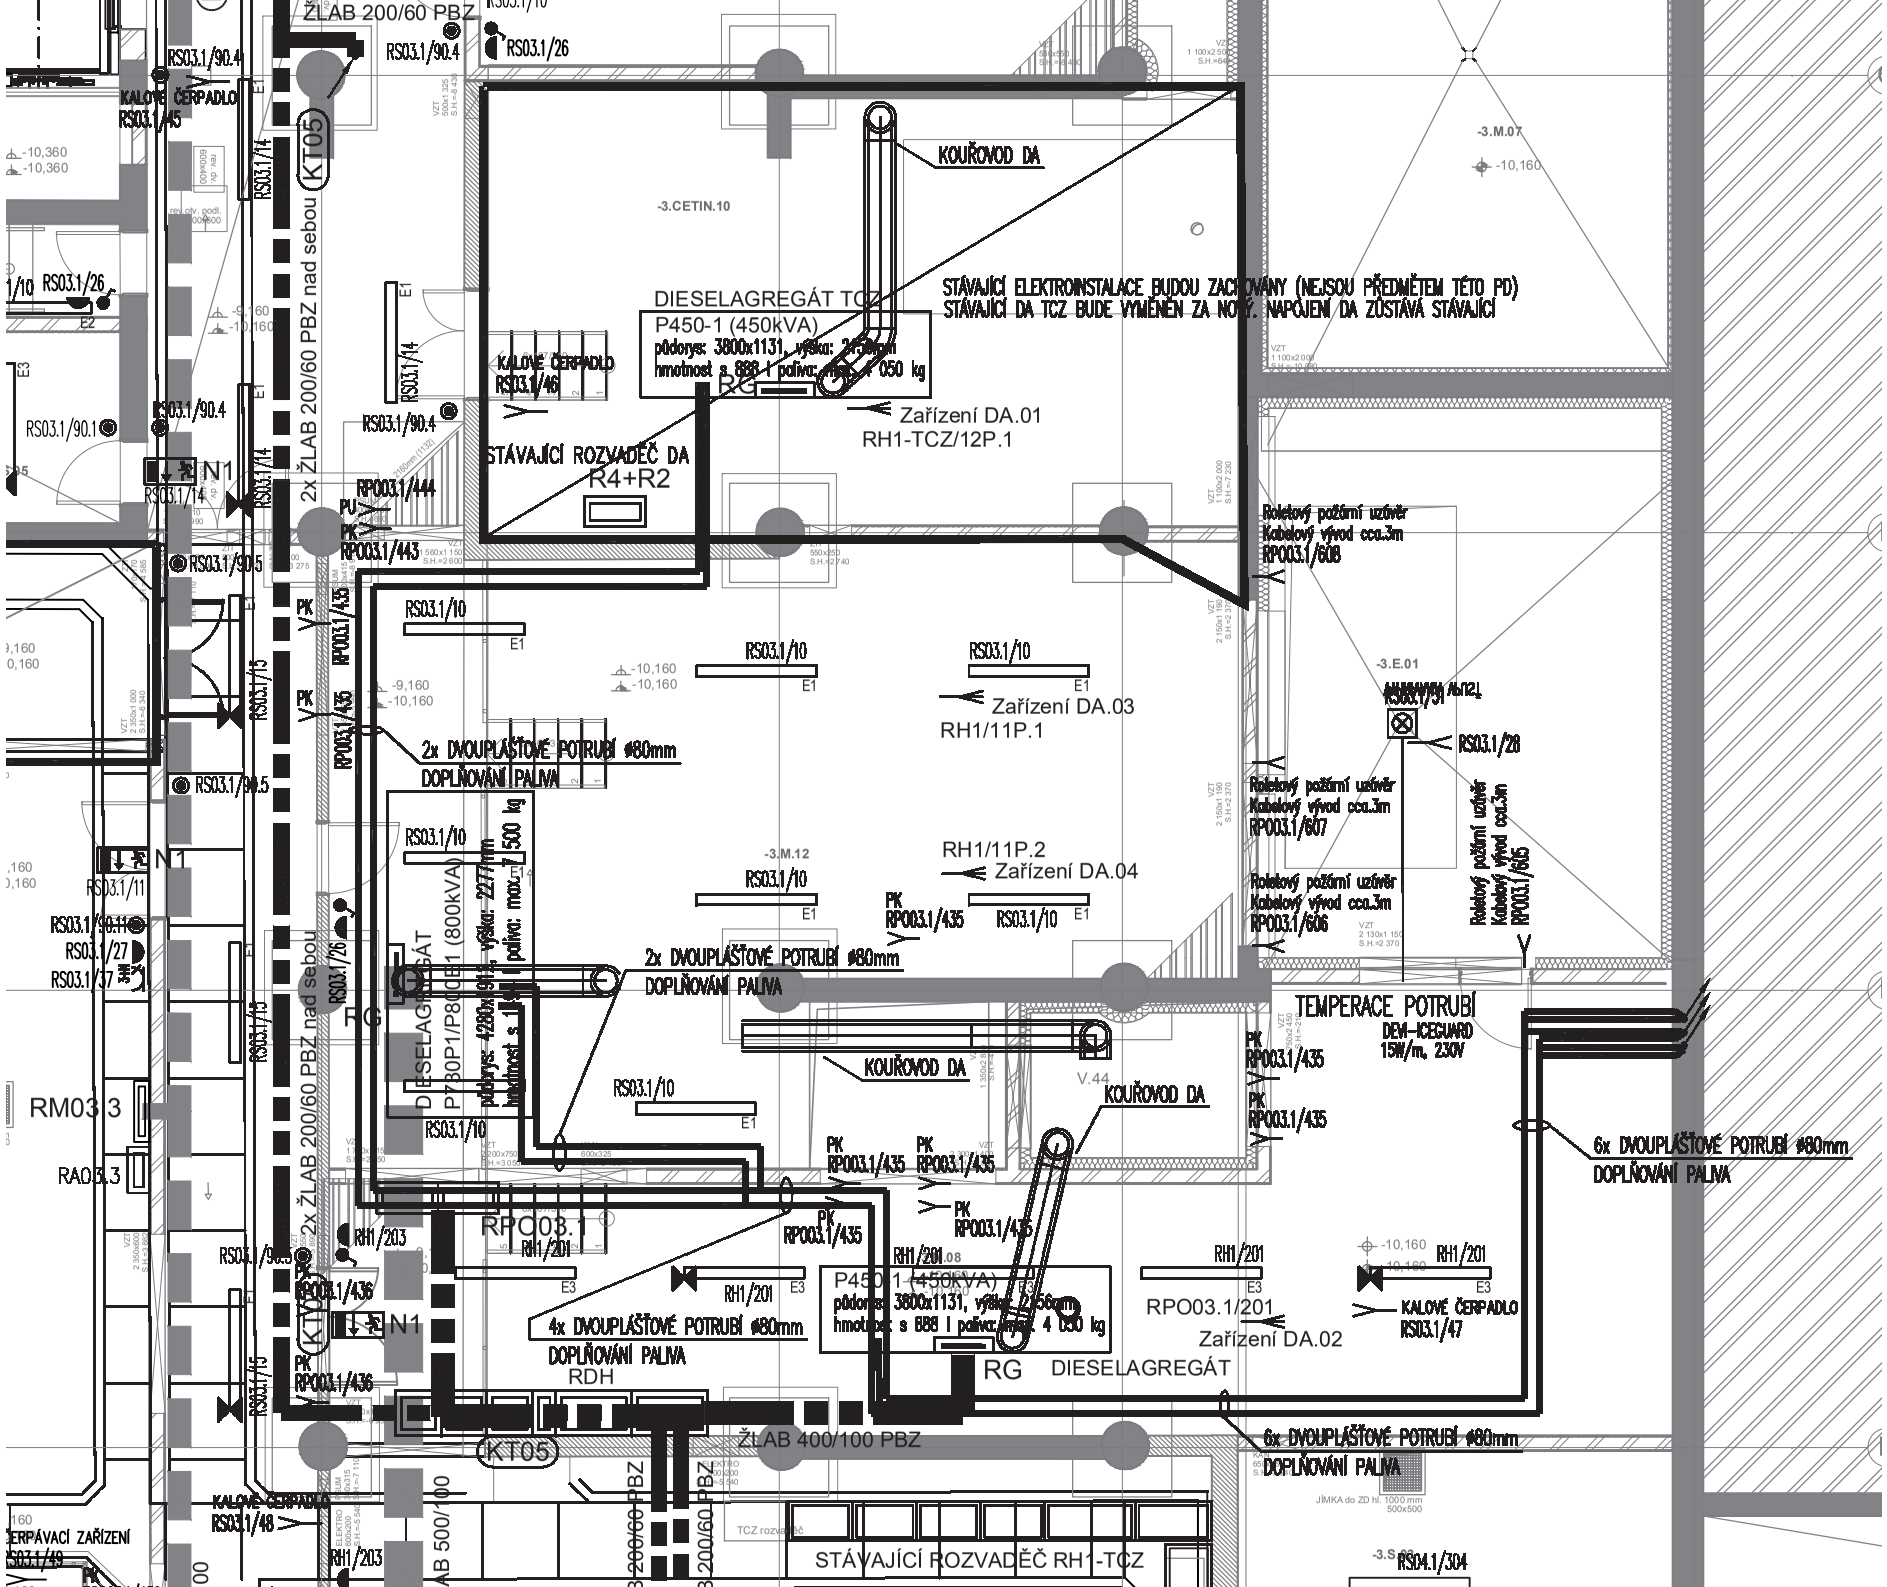

ŽLAB 200/60 PBZ
KOUŘOVOD DA
-3.CETIN.10
DIESELAGREGÁT TCZ
P450-1 (450kVA)
STÁVAJÍCÍ ELEKTROINSTALACE BUDOU ZACHOVÁNY (NEJSOU PŘEDMĚTEM TÉTO PD)
STÁVAJÍCÍ DA TCZ BUDE VYMĚNĚN ZA NOVÝ. NAPOJENÍ DA ZŮSTÁVÁ STÁVAJÍCÍ
Zařízení DA.01
RH1-TCZ/12P.1
STÁVAJÍCÍ ROZVADĚČ DA
R4+R2
2x ŽLAB 200/60 PBZ nad sebou
KT05
N1
Roletový požární uzávěr
Kabelový vývod cca.3m
RP003.1/608
Zařízení DA.03
RH1/11P.1
2x DVOUPLÁŠŤOVÉ POTRUBÍ ø80mm
DOPLŇOVÁNÍ PALIVA
RH1/11P.2
Zařízení DA.04
Roletový požární uzávěr
Kabelový vývod cca.3m
RP003.1/607
Roletový požární uzávěr
Kabelový vývod cca.3m
RP003.1/606
Roletový požární uzávěr
Kabelový vývod cca.3m
RP003.1/605
TEMPERACE POTRUBÍ
DEVI-ICEGUARD
15W/m, 230V
KOUŘOVOD DA
V.44
6x DVOUPLÁŠŤOVÉ POTRUBÍ ø80mm
DOPLŇOVÁNÍ PALIVA
RM03.3
RA03.3
RPO03.1
RH1/201
RH1/203
4x DVOUPLÁŠŤOVÉ POTRUBÍ ø80mm
DOPLŇOVÁNÍ PALIVA
RDH
P450-1 (450kVA)
RPO03.1/201
Zařízení DA.02
KALOVÉ ČERPADLO
RS03.1/47
RG
DIESELAGREGÁT
ŽLAB 400/100 PBZ
6x DVOUPLÁŠŤOVÉ POTRUBÍ ø80mm
DOPLŇOVÁNÍ PALIVA
KALOVÉ ČERPADLO
RS03.1/48
STÁVAJÍCÍ ROZVADĚČ RH1-TCZ