




ROZDĚLOVACÍ STANICE A

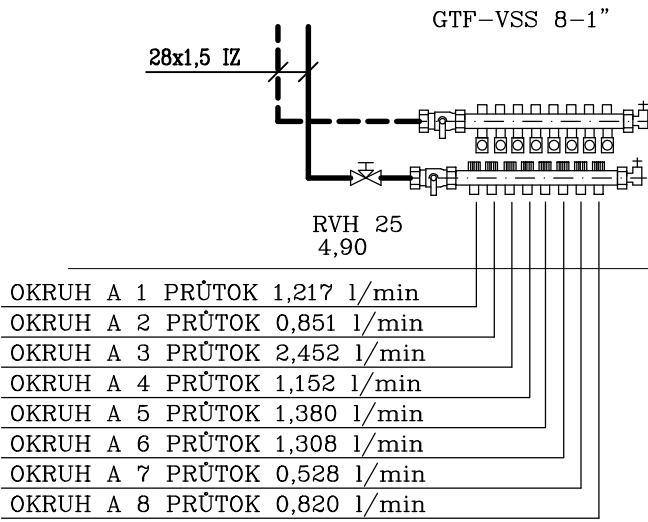


ROZDĚLOVACÍ STANICE B

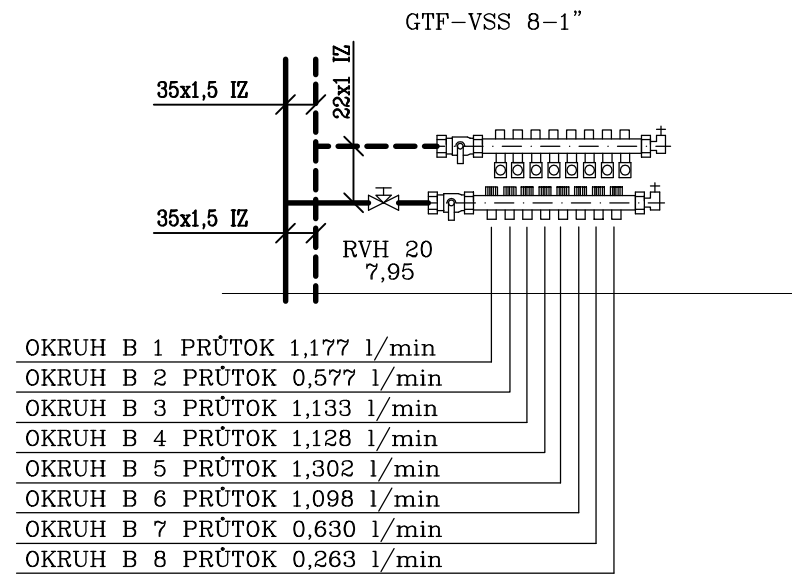


ROZDĚLOVACÍ STANICE C

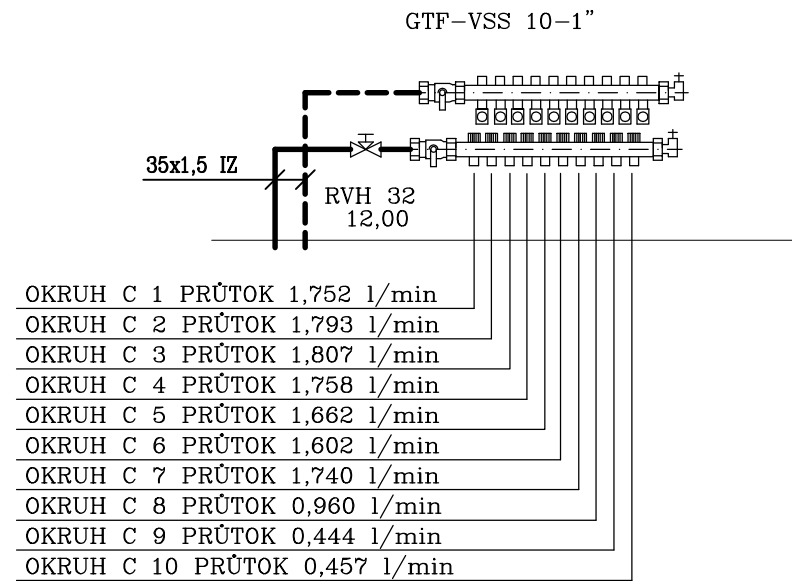


DETAIL PŘIPOJENÍ NA ROZDĚLOVAČ GABOTHERM

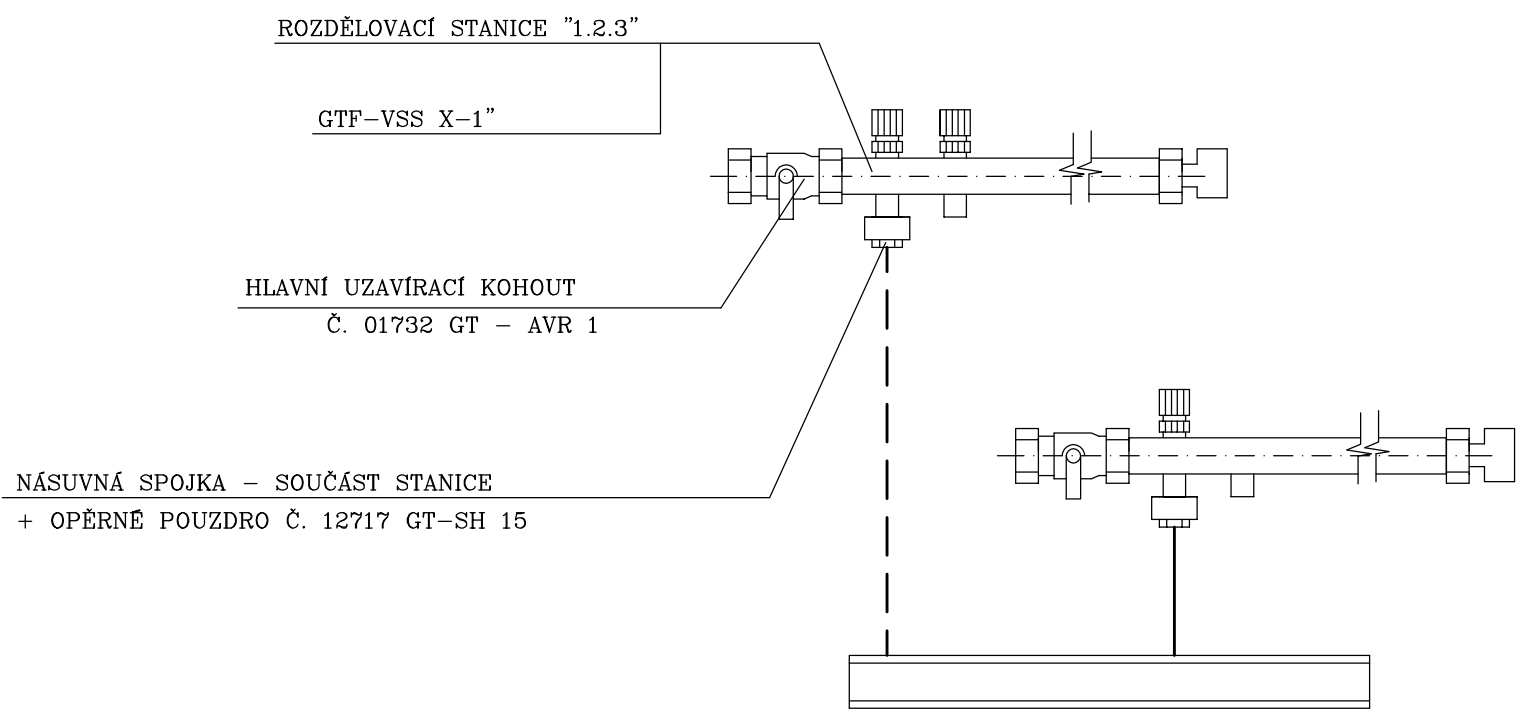


DOPORUČENÁ SKLADBA PODLAHY PRO PODLAHOVÉ VYTÁPĚNÍ - NAD VYTÁPĚNÝMI PROSTORY

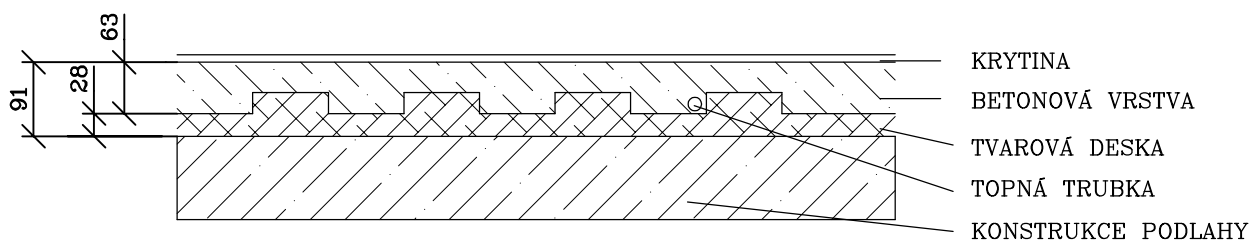

DOPORUČENÁ SKLADBA PODLAHY PRO PODLAHOVÉ VYTÁPĚNÍ - NAD NEVYTÁPĚNÝMI PROSTORY

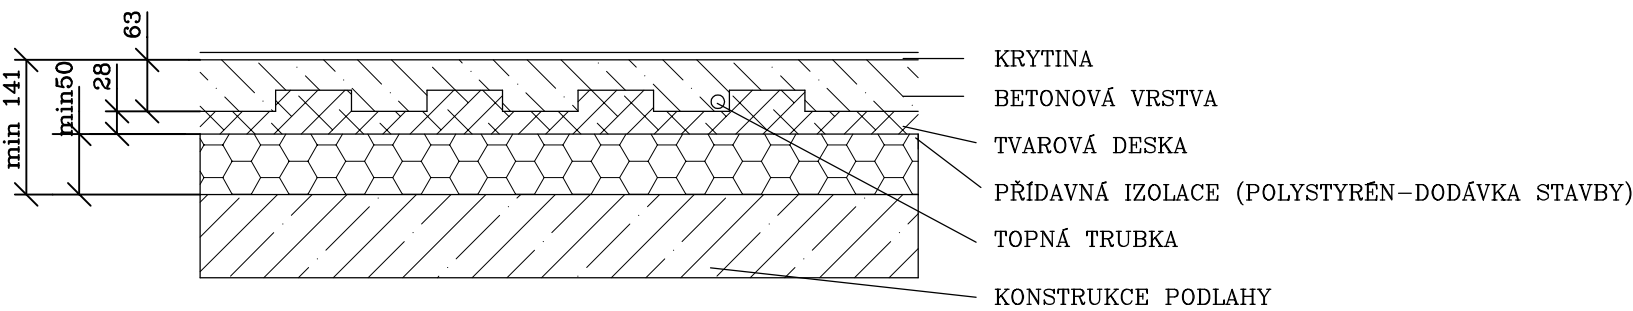

SCHEMA ZAPOJENÍ ROZDĚLOVACÍCH STANIC

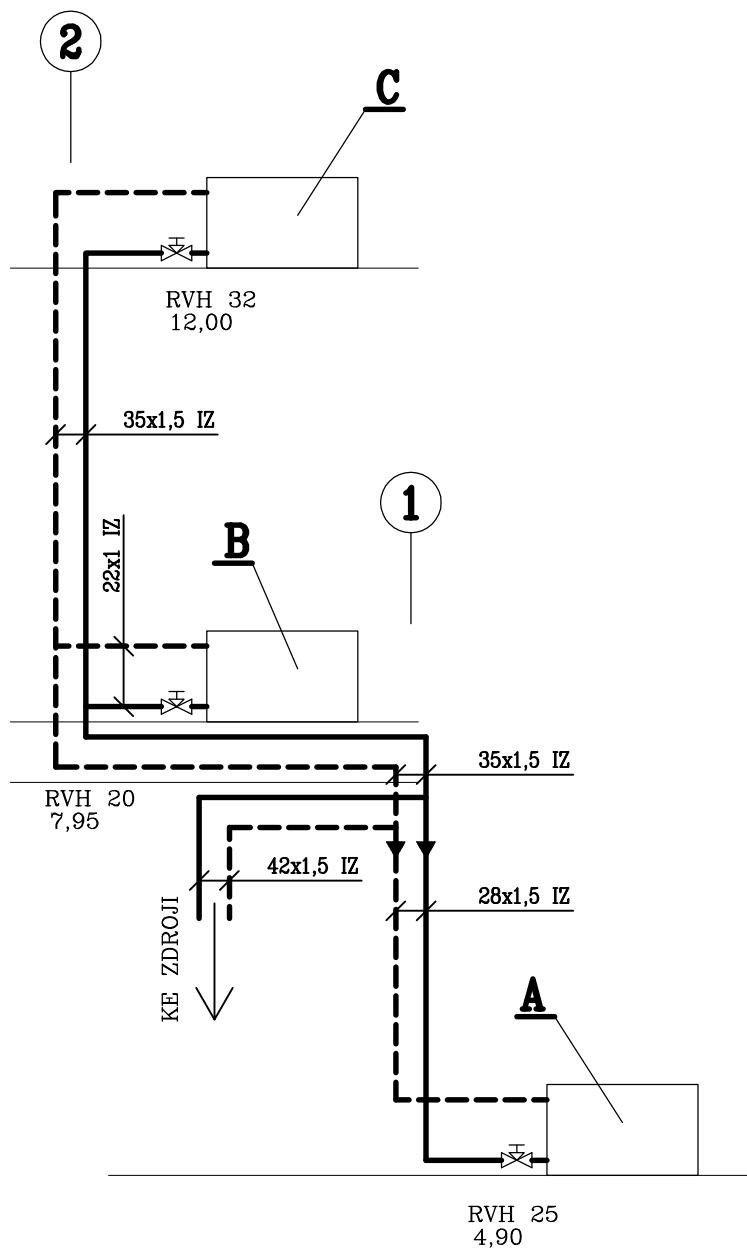

LEGENDA:

A	ROZDĚLOVACÍ STANICE
	POTRUBÍ MĚDĚNÉ - TOPNÉ
	POTRUBÍ MĚDĚNÉ - VRATNÉ
	POTRUBÍ PODLAHOVÉHO VYTÁPĚNÍ - TOPNÉ
	POTRUBÍ PODLAHOVÉHO VYTÁPĚNÍ - VRATNÉ
	VYMEZENÍ OKRAJOVÉ ZÓNY
	ROZTEČ
	REGULAČNÍ VENTIL MIKROTHERM 0122

Kreslil	DRÁPALOVÁ	DRÁPALOVÁ	Zodp. proj.	DRÁPAL I.	Ved. střediska	Ved. útvaru	 s p o l . s r o . Projektové a obchodní činnost Křížky 25, 615 00 Brno tel.: 739570520
Investor:	Ing. Petr Mazánek, Údolní 392/34, Veverí, 60200 Brno					Č. zakázky	
Stavba:	RODINNÝ DŮM					Datum	
Akce:	BARVIČOVA 92a, BRNO					Stupeň	PROJEKT
Objekt:						Formát	
Soubor:						Měřítka	
Část profese:	ÚSTŘEDNÍ VYTÁPĚNÍ					Arch. č.	3726/15
Obsah:	DETAILY NÁPOJENÍ					Příloha číslo	06