




PŮDORYS

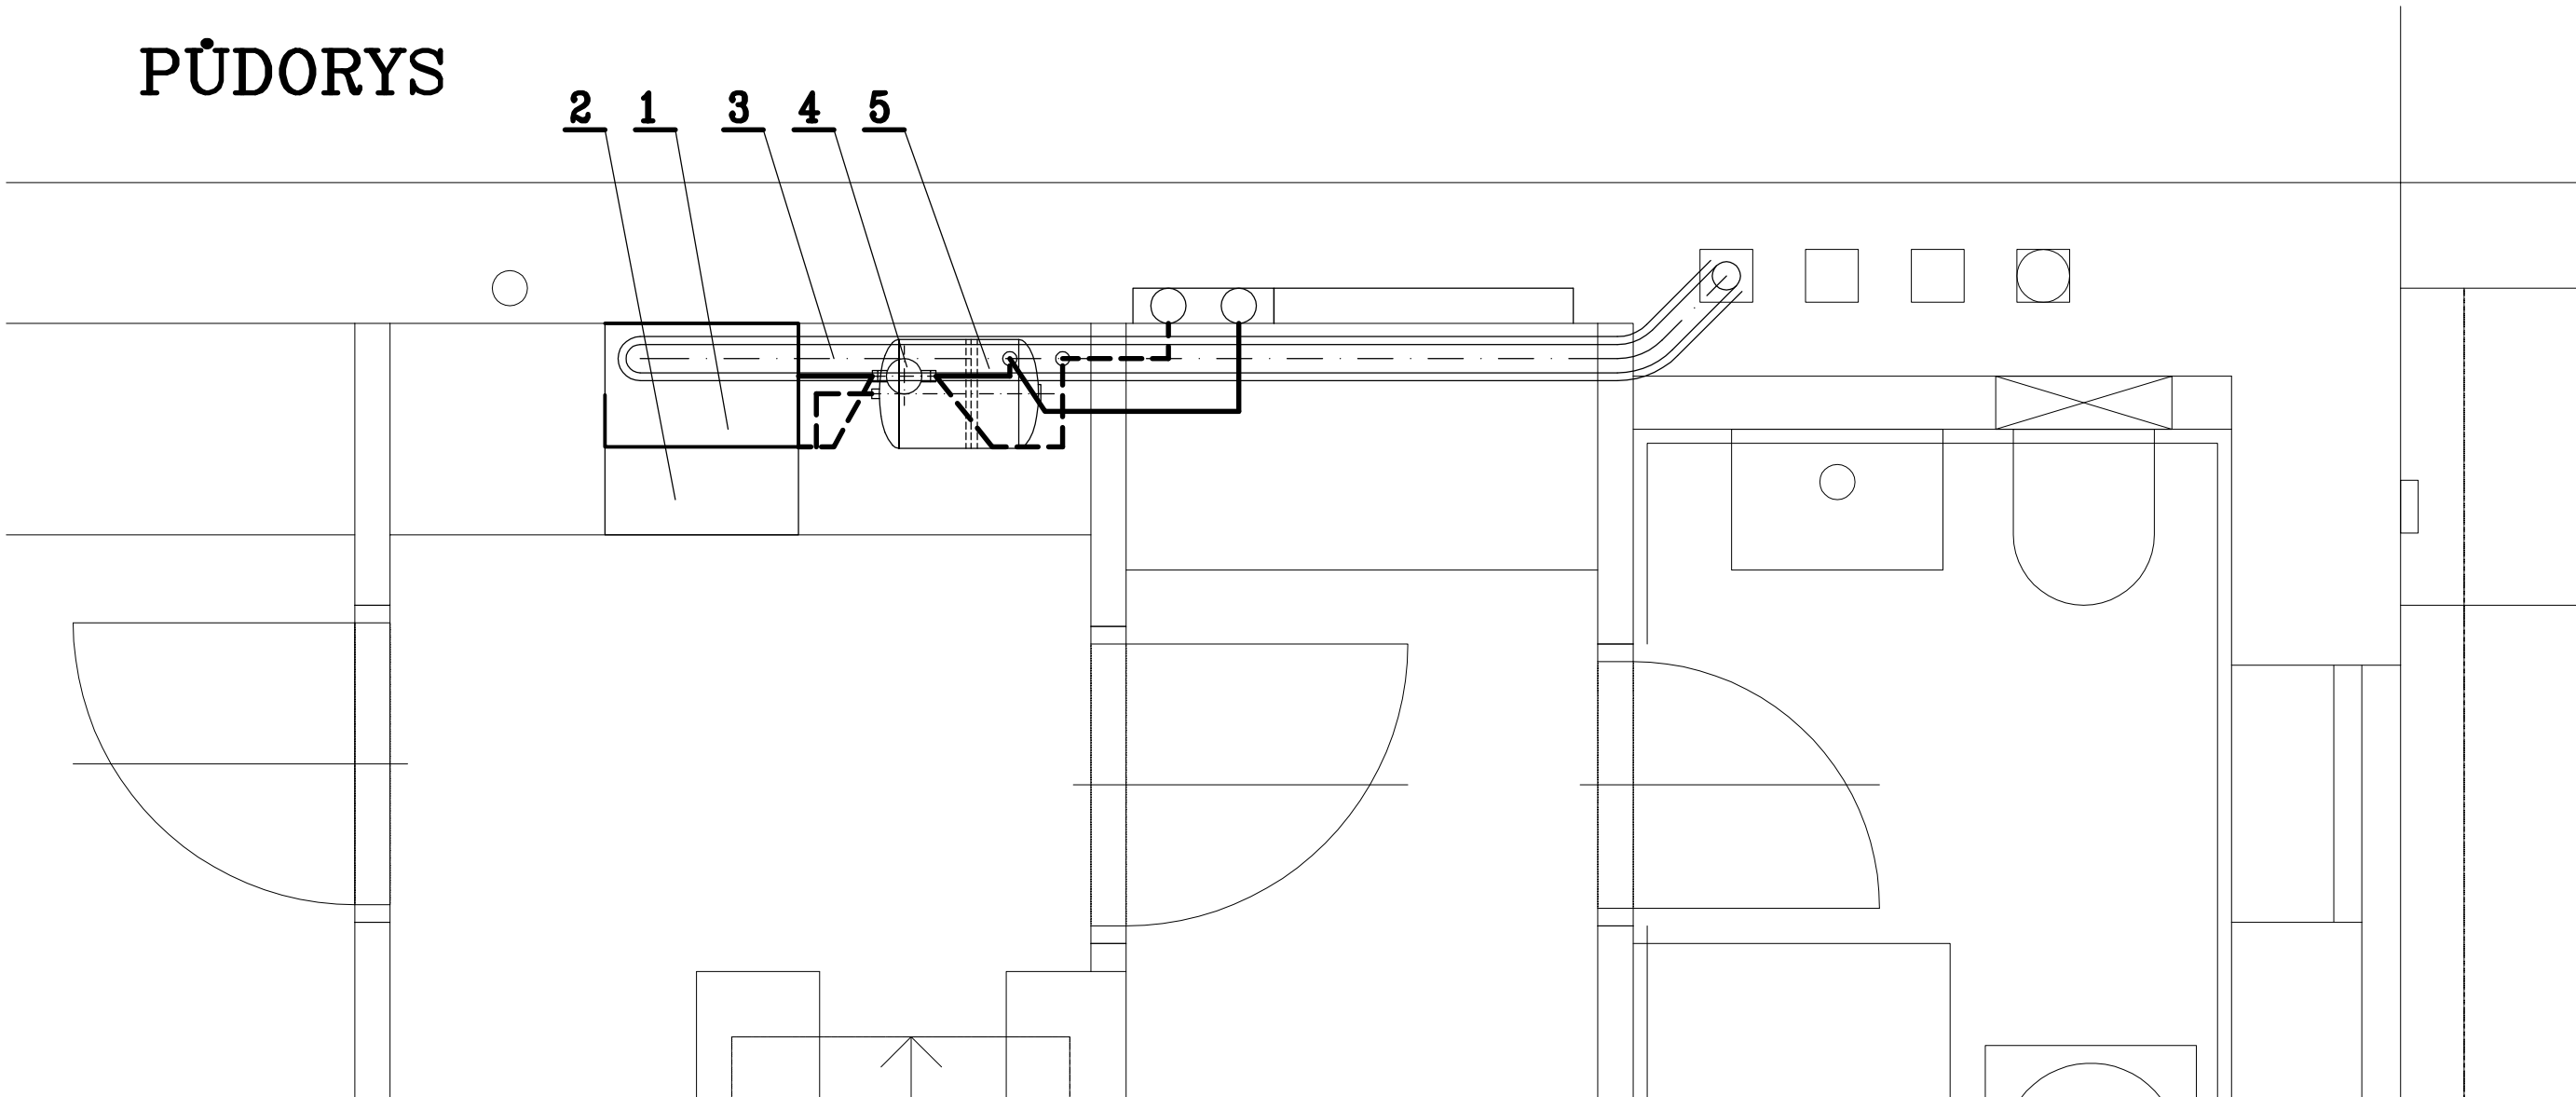

SCHEMA ZAPOJENÍ

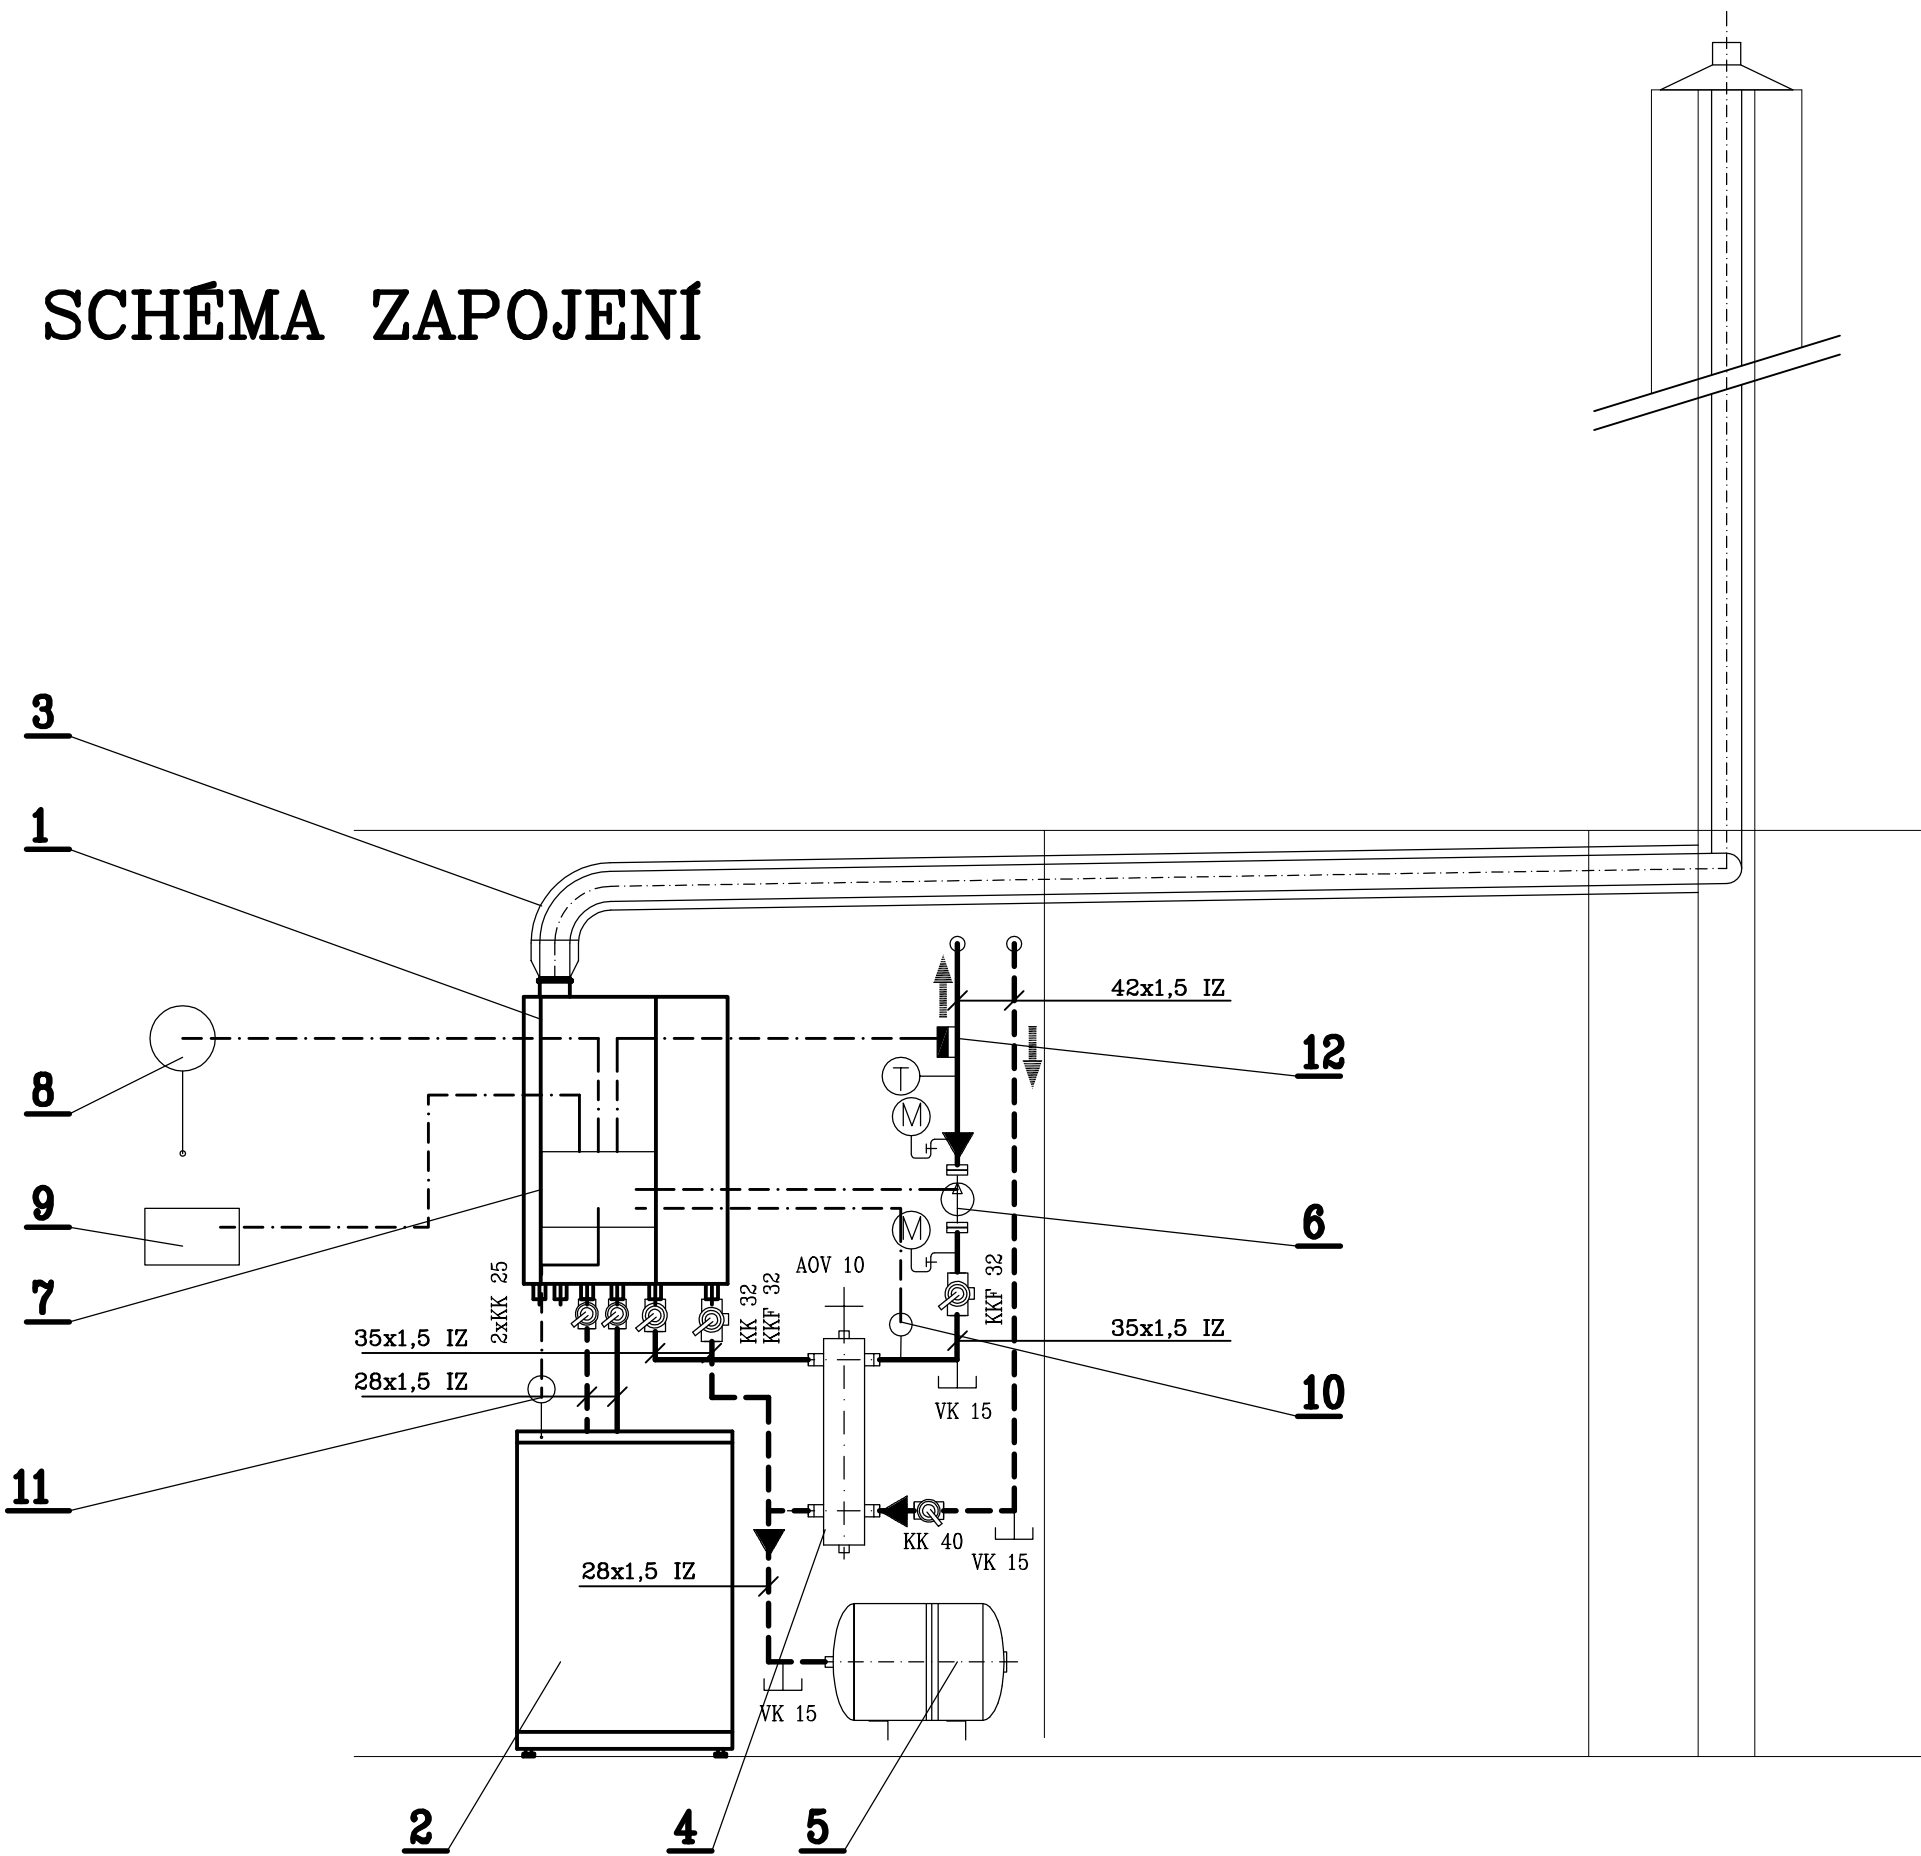

LEGENDA :

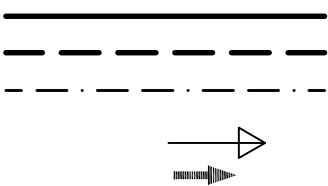


- 1
- 2
- 3
- 4
- 5
- 6
- 7
- 8
- 9
- 10
- 11
- 12

KK DN  
KKF DN  
VK DN  
AOV DN  
M  
T  
IZ  
P.B.

POTRUBÍ TOPNÉ – MĚDĚNÉ  
POTRUBÍ VRATNÉ – MĚDĚNÉ  
PROPOJENÍ PRVKŮ REGULACE  
SPÁD POTRUBÍ  
TOK MÉDIA  
  
PLYNOVÝ KOTEL KONDENZAČNÍ  
GEMINOX THR<sub>s</sub> 2-17SET-120  
ZÁSOBNÍK TV 120 l – SESTAVA KOTLE  
ODKOUŘENÍ  
HYDRAULICKÝ VYROVNÁVAČ DYNAMICKÝCH TLAKŮ 63B  
TLAKOVÁ EXP. NÁDOBA REFLEX NG 6, 25 l  
TEPLOVODNÍ OBĚHOVÉ ČERPADLO WILO STRATOS PICO 30/1-6  
ŘÍDÍCÍ JEDNOTKA KOTLE LMS 14  
ČIDLO VENKOVNÍ TEPLoty QAC 34  
PROSTOROVÝ PŘÍSTROJ QAA 75  
ČIDLO TEPLoty TOPNÉ VODY – PŘÍLOŽNÉ  
ČIDLO TEPLoty TV – PONORNÉ  
PŘÍLOŽNÝ TERMOSTAT RAM-TR2000M  
  
KULOVÝ UZÁVĚR  
KULOVÝ UZÁVĚR S FILTREM  
KOHOUT PLNÍCÍ A VYPOUŠTĚCÍ  
AUTOMATICKÝ ODVZDUŠŇOVACÍ VENTIL  
TLAKOMĚR 03 313, ROZSAH 0-0,6 MPa  
TEPLOMĚR TECHNICKÝ DTR ROZSAH 0-120 °C  
IZOLACE TEPELNÁ  
PEVNÝ BOD

POZOR: POD KOTLEM JE TŘEBA ZHOTOVIT  
ODVOD KONDENZÁTU DO KANALIZACE

Kreslil	DRÁPALOVÁ	Vypracoval	DRÁPALOVÁ	Zodp. proj.	DRÁPAL I.	Ved. střediska	Ved. útvaru	 Projektová a obchodní činnost Křížky 25, 615 00 Brno tel.: 739570520
Investor:	Ing. Petr Mazánek, Údolní 392/34, Veverí, 60200 Brno					Č. zakázky	3726	
Stavba:	RODINNÝ DŮM					Datum	08.2015	
Akce:	BARVIČOVA 92a, BRNO					Stupeň	PROJEKT	07
Objekt:						Formát	4 A4	
Soubor:						Měřítko	1:20	
Část profese:	ÚSTŘEDNÍ VYTÁPĚNÍ					Arch. č.	3726/15	07
Obsah:	ZDROJ TEPLA					Příloha číslo		