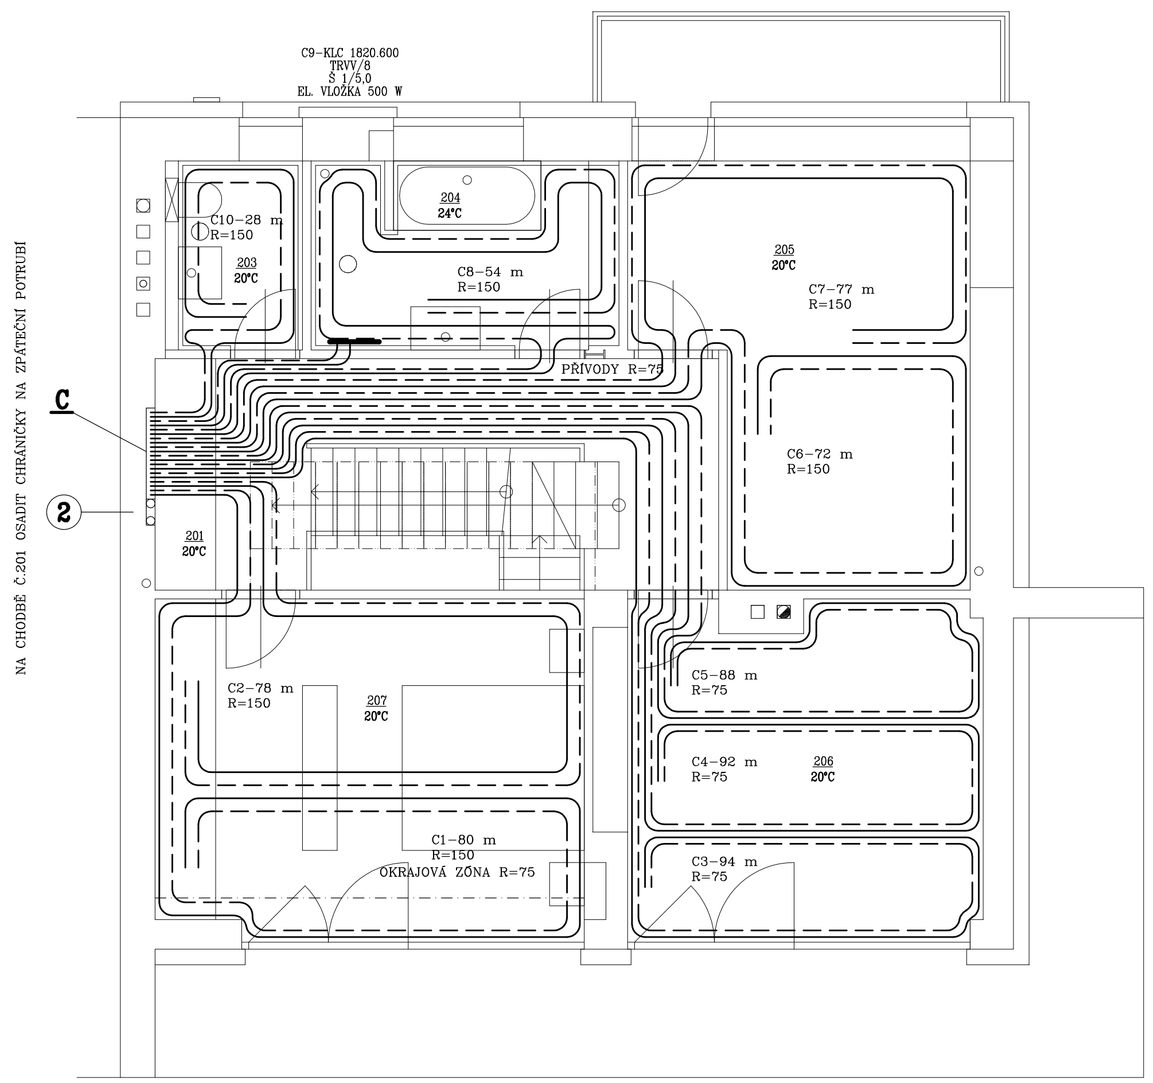

LEGENDA

———	POTRUBÍ TOPNÉ – MĚDĚNÉ
- - - - -	POTRUBÍ VRATNÉ – MĚDĚNÉ
———	POTRUBÍ PODLAHOVÉHO VYTÁPĚNÍ GABOTHERM – TOPNÉ
— — — —	POTRUBÍ PODLAHOVÉHO VYTÁPĚNÍ GABOTHERM – VRATNÉ
- - - - -	VYMEZENÍ OKRAJOVÉ ZÓNY
⟶	SPÁD POTRUBÍ
1	PLYNOVÝ KOTEL KONDENZAČNÍ GEMINOX ZEM 2–17SET–120
2	ZÁSOBNÍK TUV – SESTAVA KOTLE
3	ODKOUŘENÍ
8	ČIDLO TEPLOTY VENKOVNÍ QAC 34
9	PROSTOROVÝ PŘÍSTROJ QAA 75
A,B,C	ROZDĚLOVACÍ STANICE PODLAHOVÉHO VYTÁPĚNÍ
R	ROZTEČ
RVH DN	REGULAČNÍ VENTIL MIKROTHERM 0122
22–060100–60	OTOPNÉ TĚLESO OCELOVÉ DESKOVÉ RADIK TYP VENTIL KOMPAKT S VENTILOVOU VLOŽKOU TYP–VÝŠKA(CM) DÉLKA(CM)–VENTIL KOMPAKT
KLC 1820.450	OTOPNÉ TĚLESO TRUBKOVÉ KORALUX LINEAR CLASSIC TYP VÝŠKA.DÉLKA
TRV	HLAVICE TERMOSTATICKÉHO OVLÁDÁNÍ
TRVV	REGULAČNÍ RADIÁTOROVÝ VENTIL HEIMEIER 3711 S HLAVICÍ TERMOSTATICKÉHO OVLÁDÁNÍ
Š 1	REGULUX, REGULOVATELNÉ ŠROUBENÍ 0351
Š 2	VEKOLUX, PŘIPOJ. ŠROUBENÍ PRO TĚLESA VK č. 0531 – 50.000
VK DN	KOHOUT PLNÍCÍ VYPOUŠTĚCÍ
IZ	IZOLACE TEPELNÁ
P.B.	PEVNÝ BOD

POZN.: KOLEM STĚN A V OZNAČENÝCH MÍSTECH
JE NUTNO VÉST DILATAČNÍ SPÁRY,
PŘI PRŮCHODU TOPNÉHO OKRUHU DILATAČNÍ SPÁROU
JE NUTNÉ POTRUBÍ CHRÁNIT OCHRANNOU TRUBKOU
PŘED ROZDĚLOVACÍ STANICÍ JE NUTNÉ OSADIT CHRÁNIČKY NA ZPÁTEČNÍ POTRUBÍ
A TO V PROSTORU, KDE JE ROZTEČ POTRUBÍ MENŠÍ NEŽ 75.
NA CHODBĚ Č.201 OSADIT CHRÁNIČKY NA ZPÁTEČNÍ POTRUBÍ

Kreslil	Vypracoval	Zodp. proj.	Ved. střediska	Ved. útvaru	
DRÁPALOVÁ	DRÁPALOVÁ	DRÁPAL I.			LDH spol. s r.o. Projektová a obchodní činnost Klíny 25, 615 00 Brno tel.: 739570520
OÚ: BRNO–STRÁNICE					
Investor: Ing. Petr Mazánek, Údolní 399/34, Veveří, 60200 Brno					Č. zakázky 3726
Stavba:					Datum 08.2015
Akce: RODINNÝ DŮM					Stupeň PROJEKT
Objekt: BARVIČOVA 92a, BRNO					Formát 3 A4
Soubor:					Měřítko 1:50
Část profese: ÚSTŘEDNÍ VYTÁPĚNÍ					Arch. č. 3726/15
Obsah: PŮDORYS 2.NP					Příloha číslo 05