PŮDORYS M 1 : 100

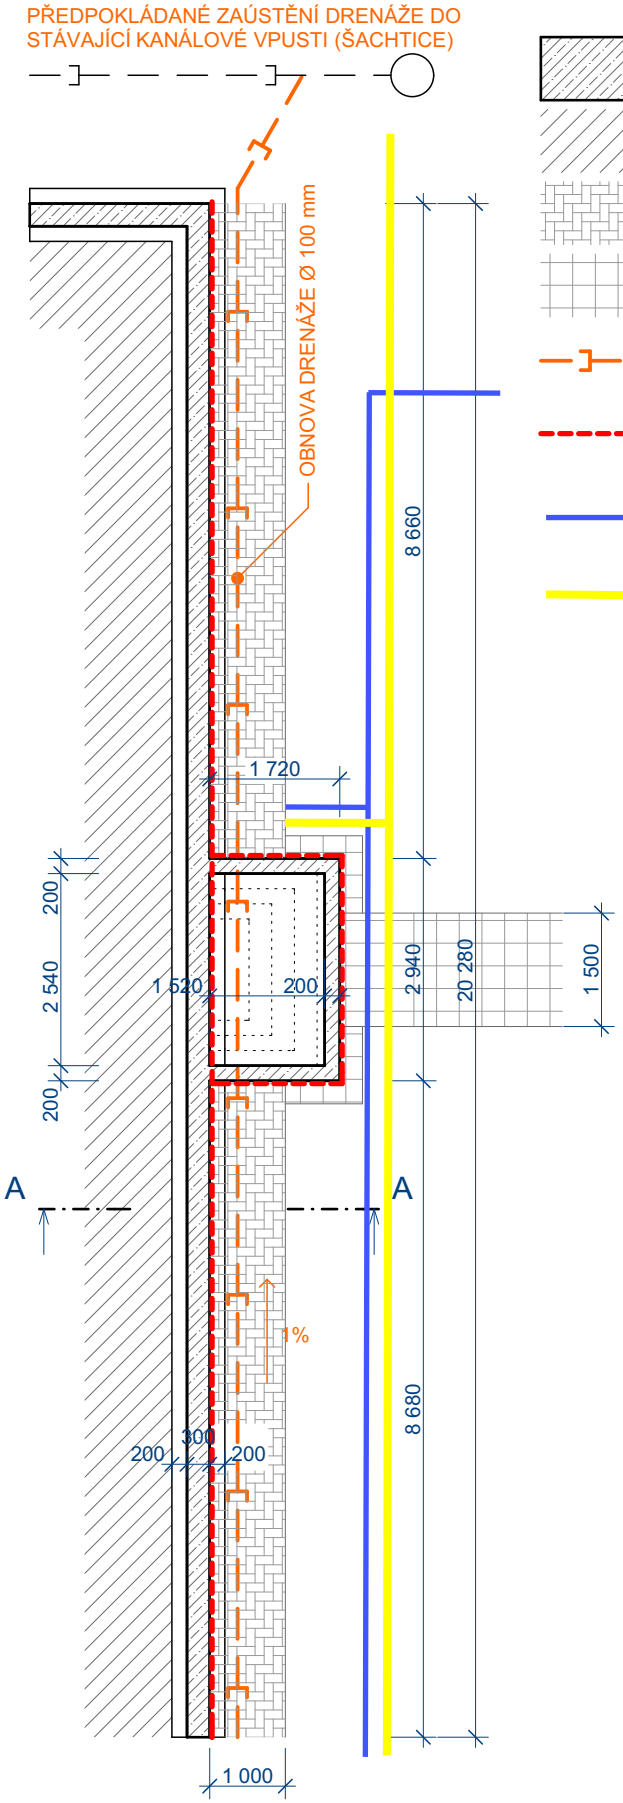

OBVODOVÁ STĚNA OBJEKTU - SUTERÉN

VNITŘNÍ ČÁST OBJEKTU

ZÁMKOVÁ BETONOVÁ DLAŽBA 60 mm

BETONOVÁ DLAŽBA - DLAŽDICE

DRENÁŽ - PVK KG 110 - S PERFORACÍ

NOVĚ IZOLOVANÁ PLOCHA OBJEKTU

El Kabel 3x400V AC

Plynové potrubí