


# 2NP / KOUPELNA / půdorys / spárořez

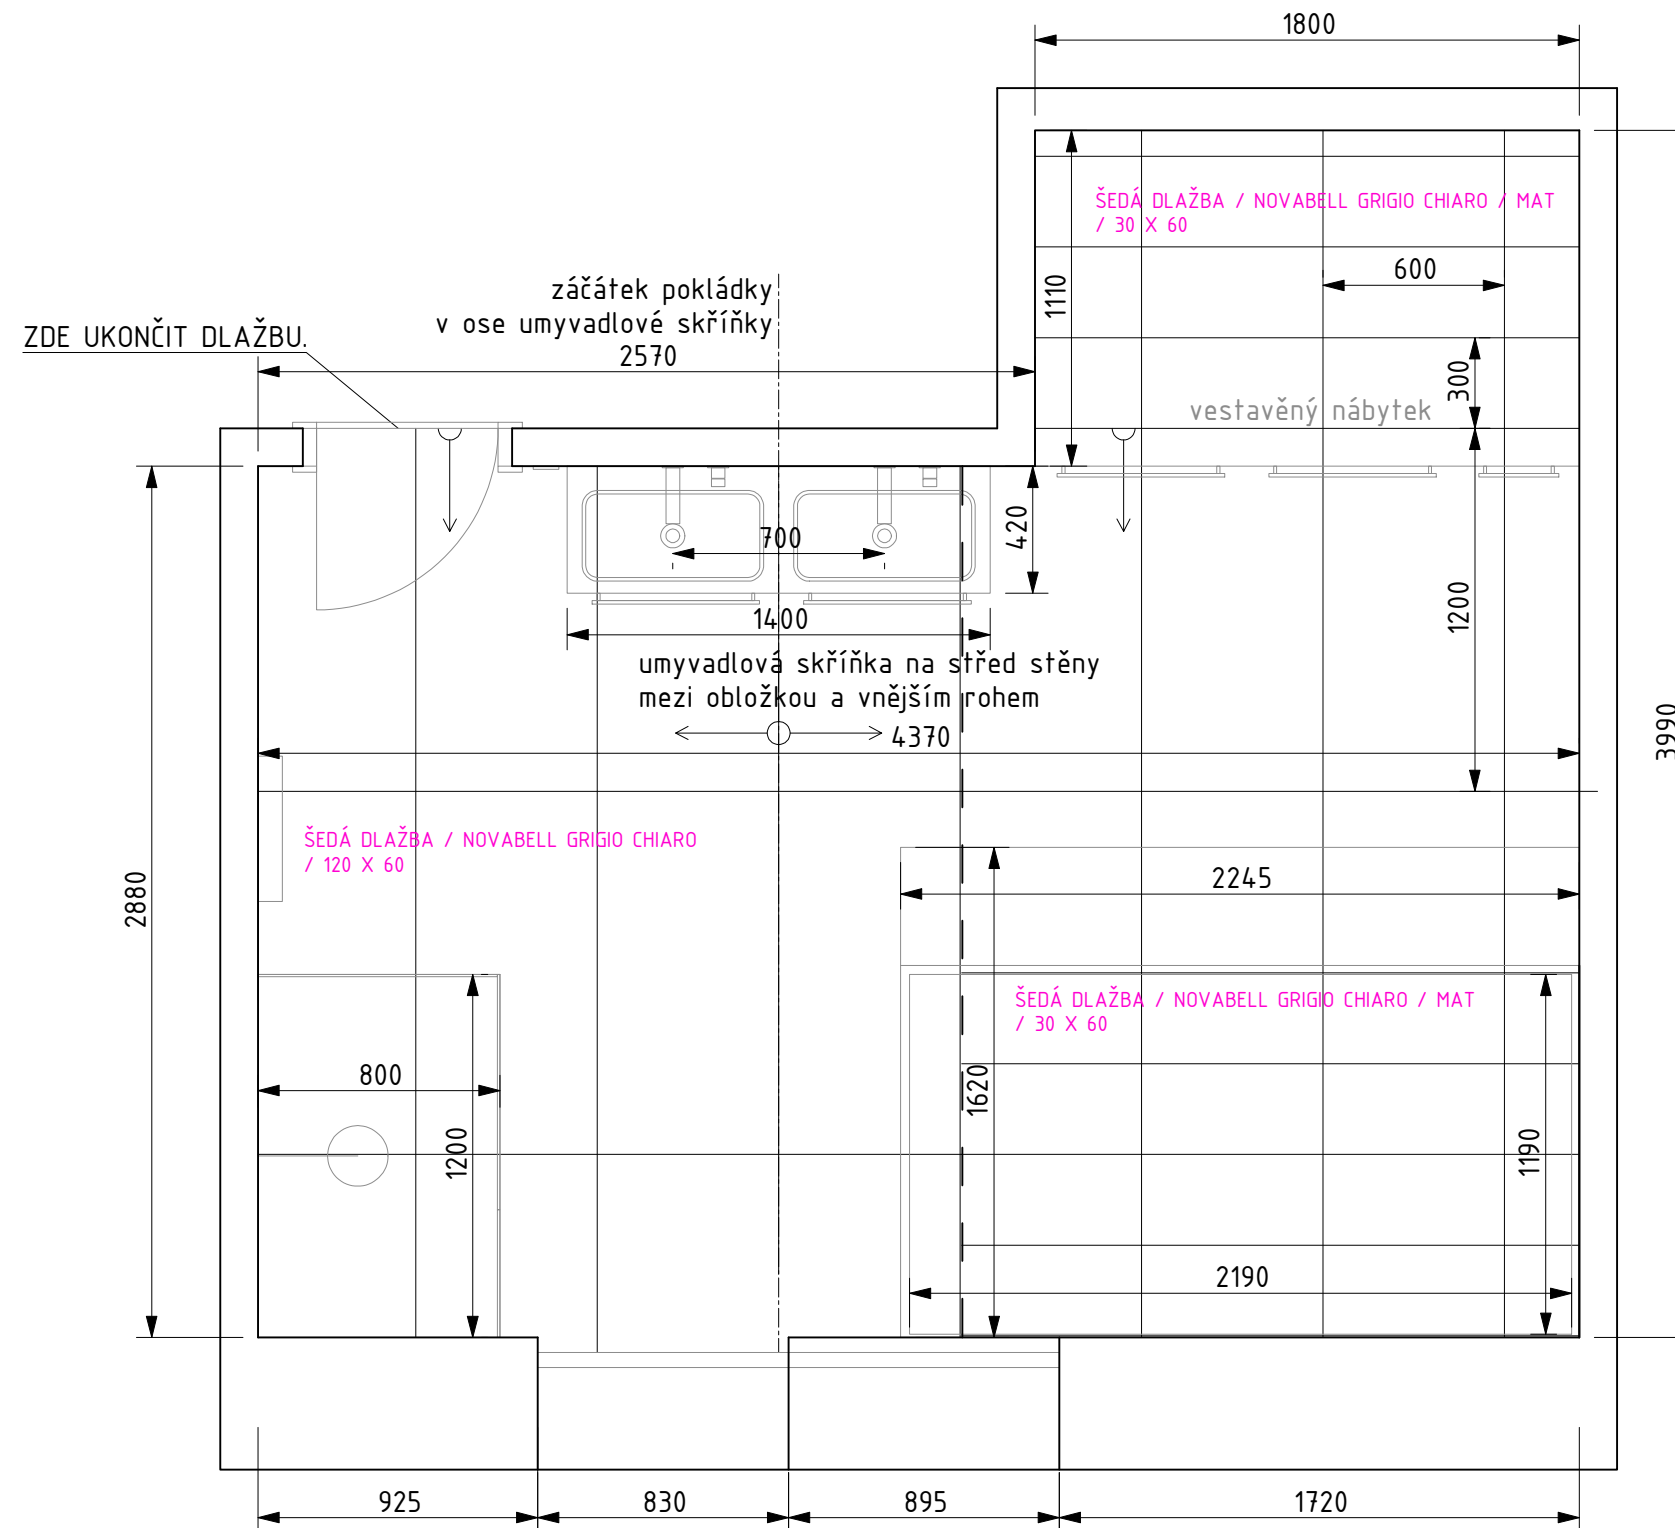

pozn. č. 1 : SPÁROŘEZ OBKLADU NA STĚNÁCH NAVAZUJE NA SPÁROŘEZ DLAŽBY.

pozn. č. 2 : MONTÁŽ DVEŘNÍCH OBLOŽEK AŽ PO OBLOŽENÍ PODLAHY A STĚN.

pozn. č. 3 : VNĚJŠÍ ROHY U OKENNÍCH OTVORŮ ZAŠTUKOVAT VČETNĚ HRANY OBKLADAČKY.