




Pohled ze shora

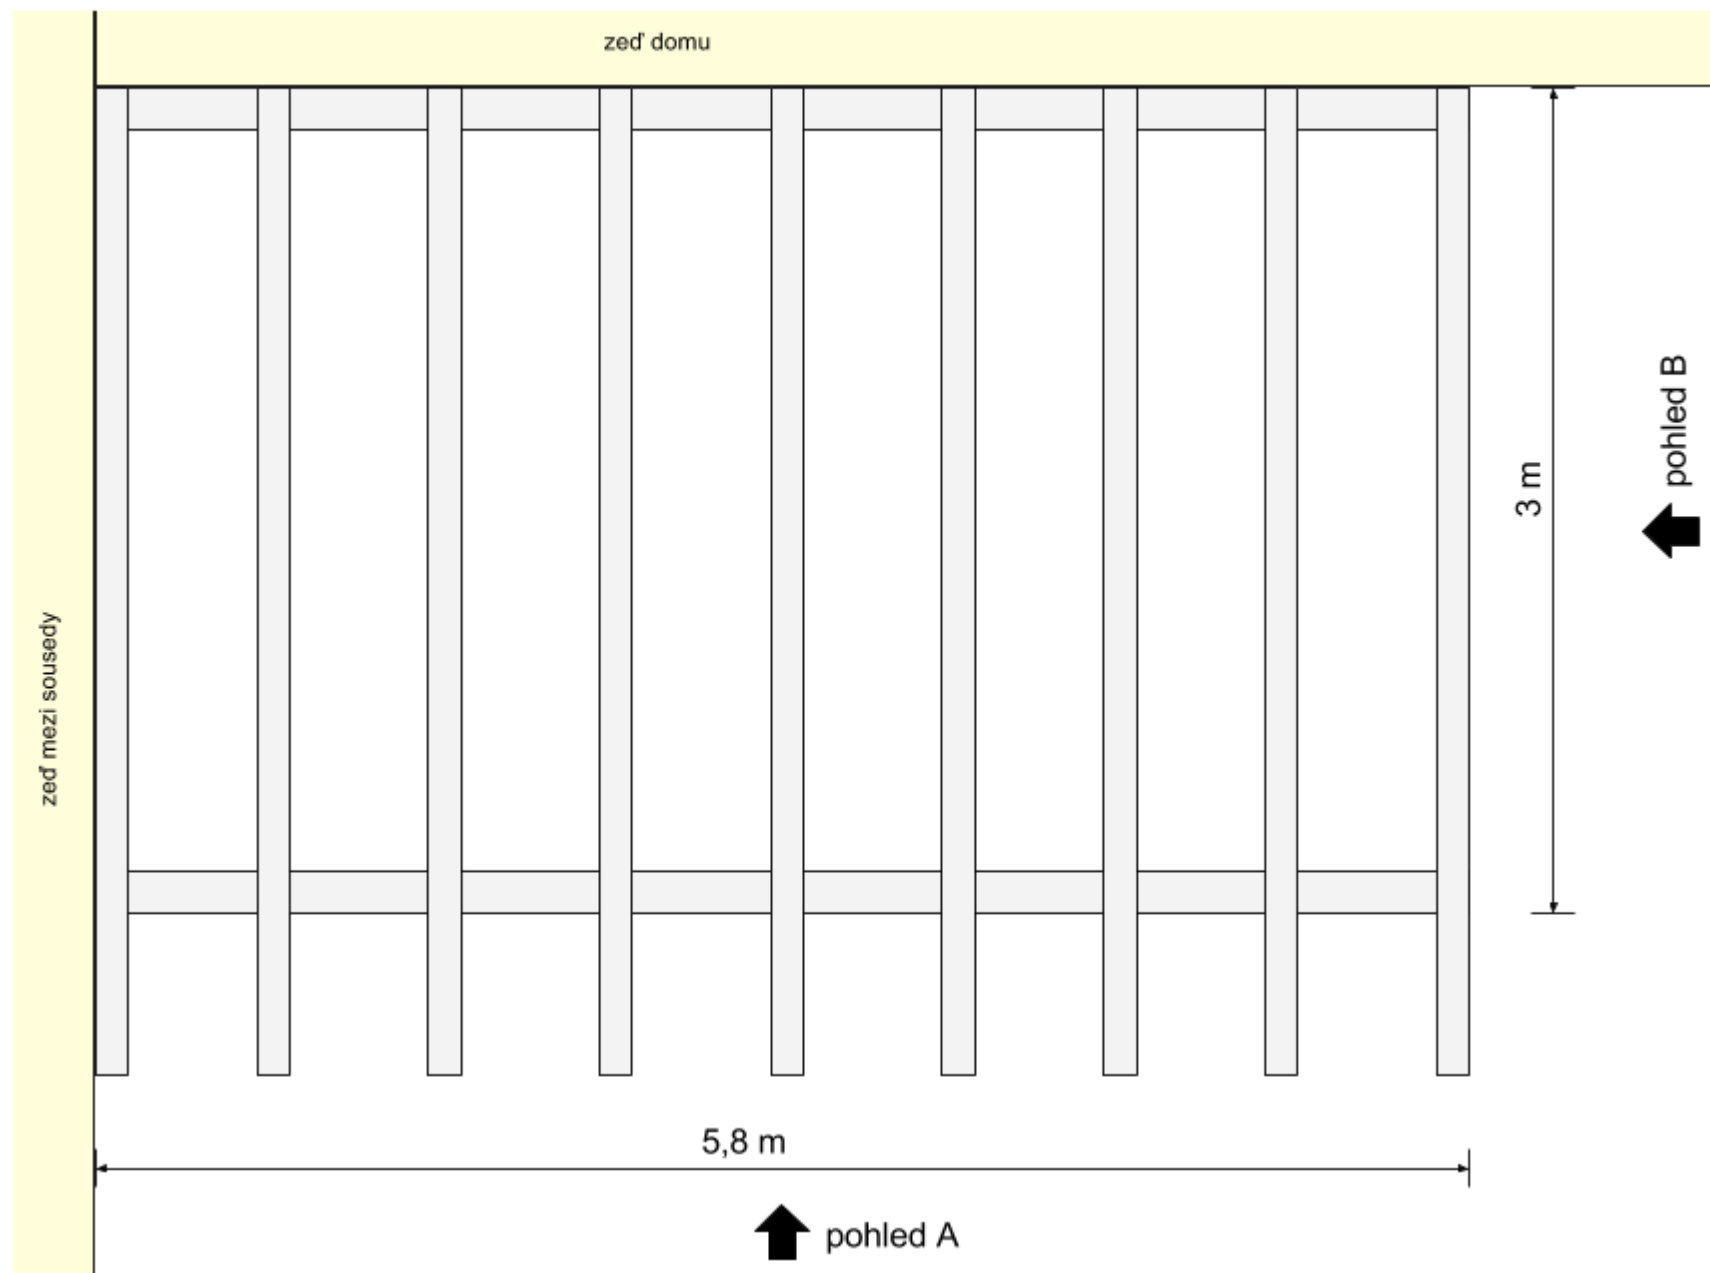

Pohled ze předu (pohled A)

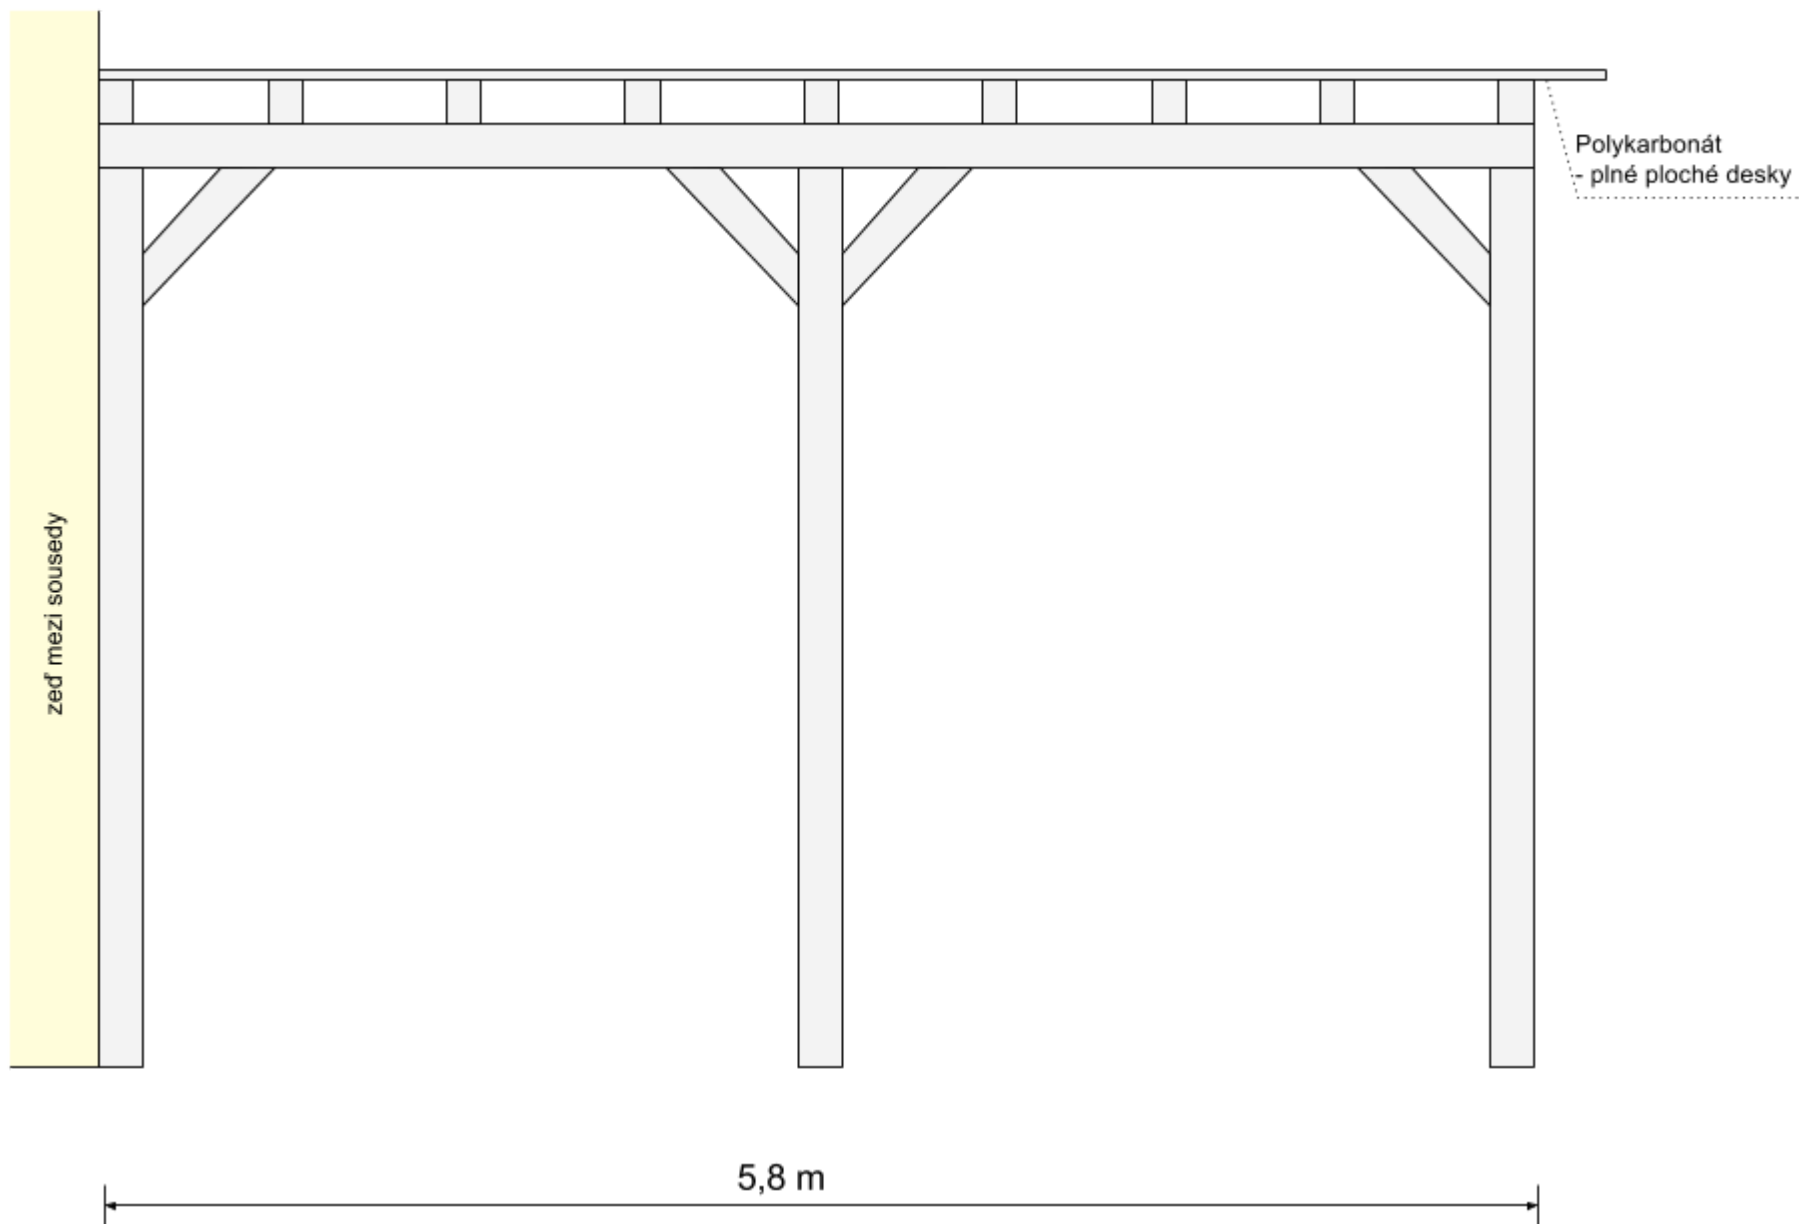

Pohled z boku (pohled B)

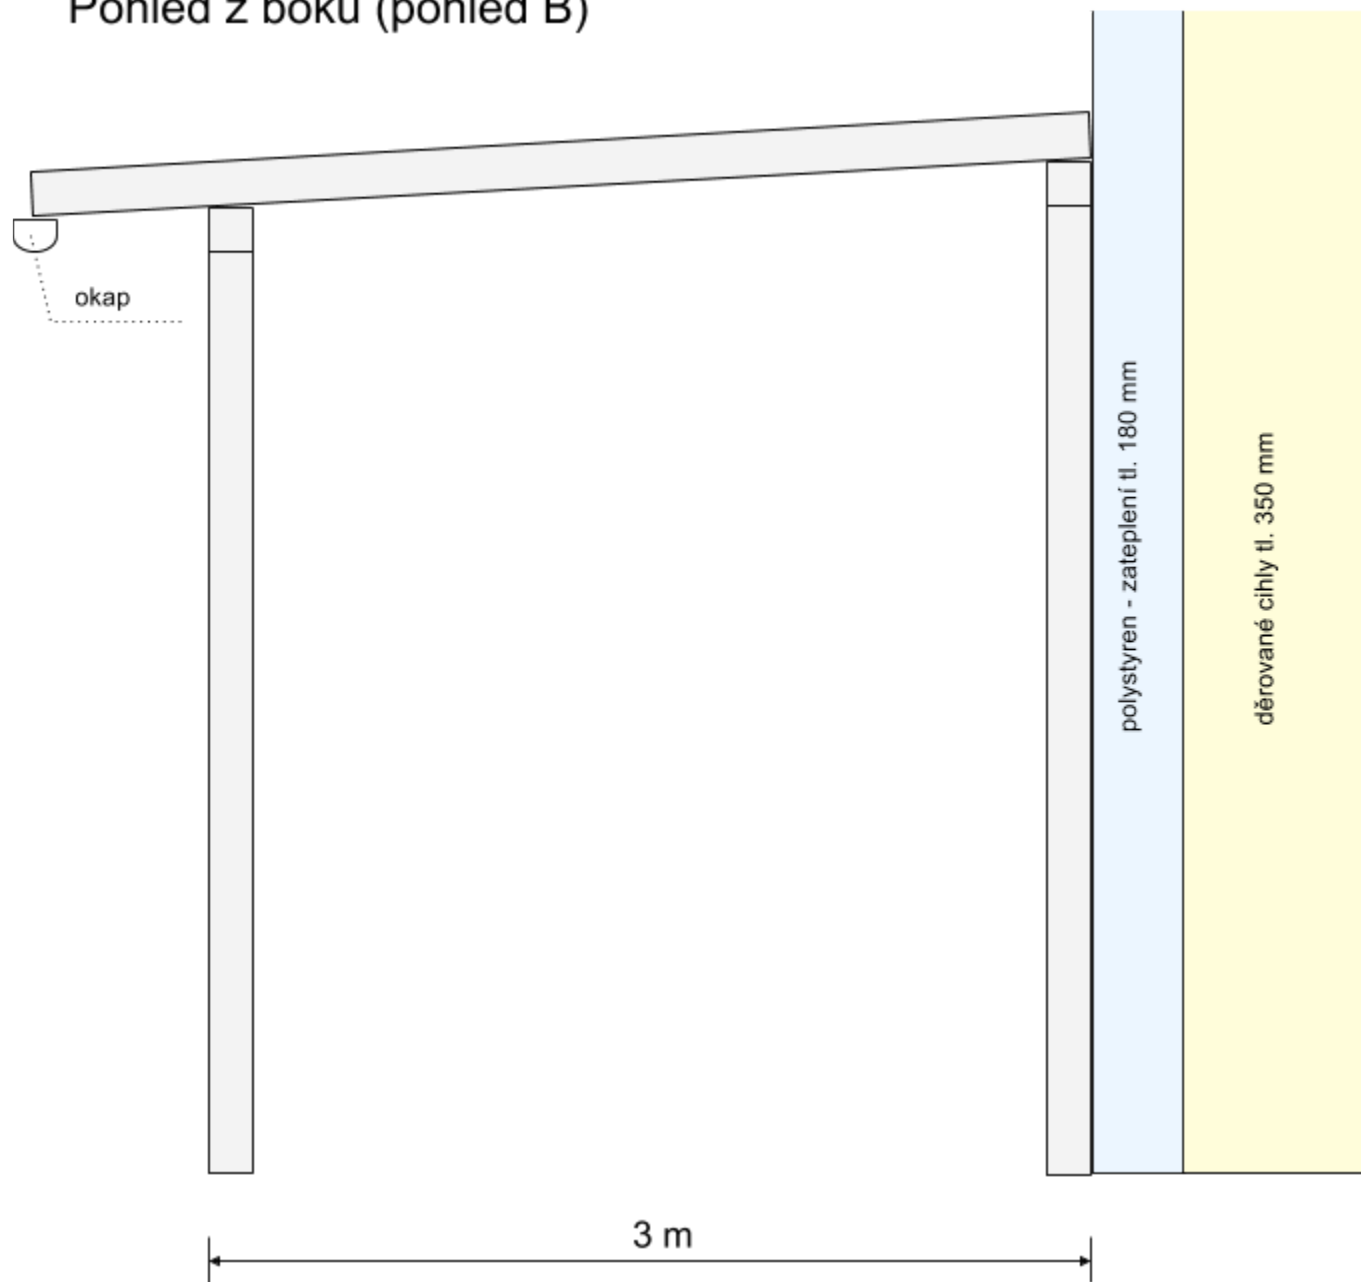

Inspirace:



Materiál: dřevo

Barva: hnědá Palisandr

Střecha: Polykarbonát - plné ploché desky

Umístění stavby: Praha - Uhřetěves