


REZ I-I'

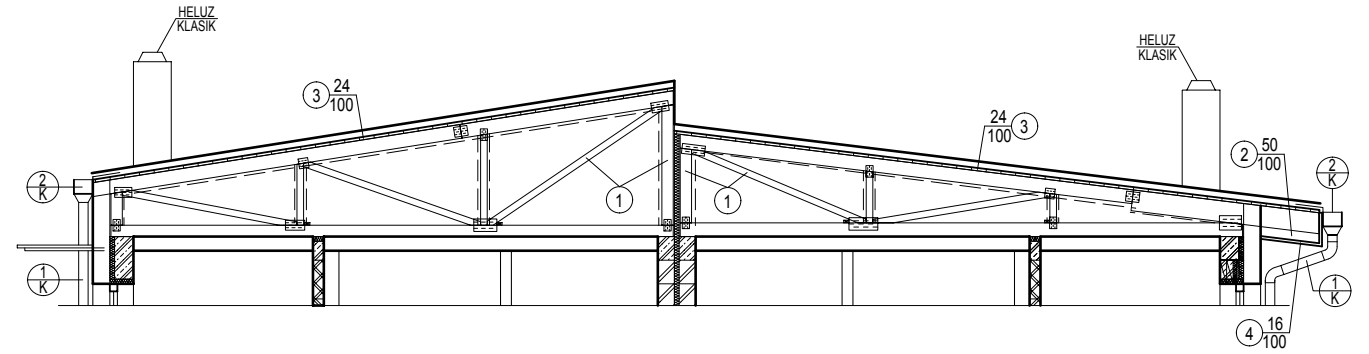


VÝKAZ REZIVA

Č.P.	NÁZOV	PROFIL š/v	SPOLU (m)	OBJEM m³
1	DREVENÝ PRIHRADOVÝ VÁZNIKOVÝ KROV	—	—	VIĎ POZNÁMKA
2	POMOČNÝ HRANOL PREMENLIVEJ DĹŽKY	50/100	32,000	0,160
3	DEBNENIE	24/100	218,000 m²	5,232
4	PODBÍJANIE - CETRIS DOSKY	16/100	37,000 m²	0,592
MNOŽSTVO REZIVA KROVU			SPOLU	5,984 m³
VNÚTORNÉ PODBÍJANIE - SADROKARTÓN, hr. 15 mm			SPOLU	146,600 m²
CELKOVÁ PLOCHA STRECHY			SPOLU	217,200 m²

POZNÁMKA

- VÝKAZ REZIVA JE POČÍTANÝ BEZ REZERVY!
- VÝKAZ REZIVA JE ČIASTKOVÝ, NEZAHŔŇA REZIVO VÁZNIKOVÉHO KROVU!
- DREVENÝ PRIHRADOVÝ VÁZNIKOVÝ KROV, VÝKAZ REZIVA A KOMPLETNÚ DOKUMENTÁCIU NA MONTÁŽ DODÁVA FIRMA KONTRAKTING KROV HROU s.r.o.
- DREVENÉ PRVKY PRECHÁDZAJÚCE MURIVOM NATRIEŤ GUMOASFALTOM A OBAĽIŤ POLYETYLENOVOU FÓLIOU, OSTATNÉ DREVENÉ PRVKY NATRIEŤ PRÍPRAVKOM PROTI HNILOBE A ŠKODCOM
- PÓDORYS KROVU A REZY VÁZNIKOV SÚ SPRACOVANÉ VO VÝKRESE č. 04
- VŠETKY STAVEBNÉ ÚPRAVY KOORDINOVAŤ PODĽA VÝKRESOV JEDNOTLIVÝCH PROFESIÍ

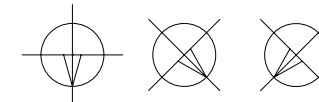

±0,000 = .....

AUTOR PROJEKTU: Ing. Milan VORČÁK	ZODPOVEDNÝ PROJEKTANT: Ing. Milan VORČÁK	VYPRACOVAL: Pavol DOMAŇ	
INVESTOR:	MIESTO STAVBY:		
STAVBA: <b>RODINNÝ DOM S DVOMI BYTOVÝMI JEDNOTKAMI</b> Variant 511			FORMÁT: 6 x A4
PREDMET VÝKRESU: Pôdorys strechy, Výkaz reziva			DÁTUM:
DRUH PROJEKTU: ARCHITEKTÚRA			STUPEŇ: PpSP
Kopírovanie tejto dokumentácie bez súhlasu autora je trestné podľa §21, Odst. d) Zákona č. 34/2001 Z.z.			ZÁKAZKA č.:
			MIERKA: 1 : 50
			ČÍSLO VÝKRESU: 03