


CHODBA

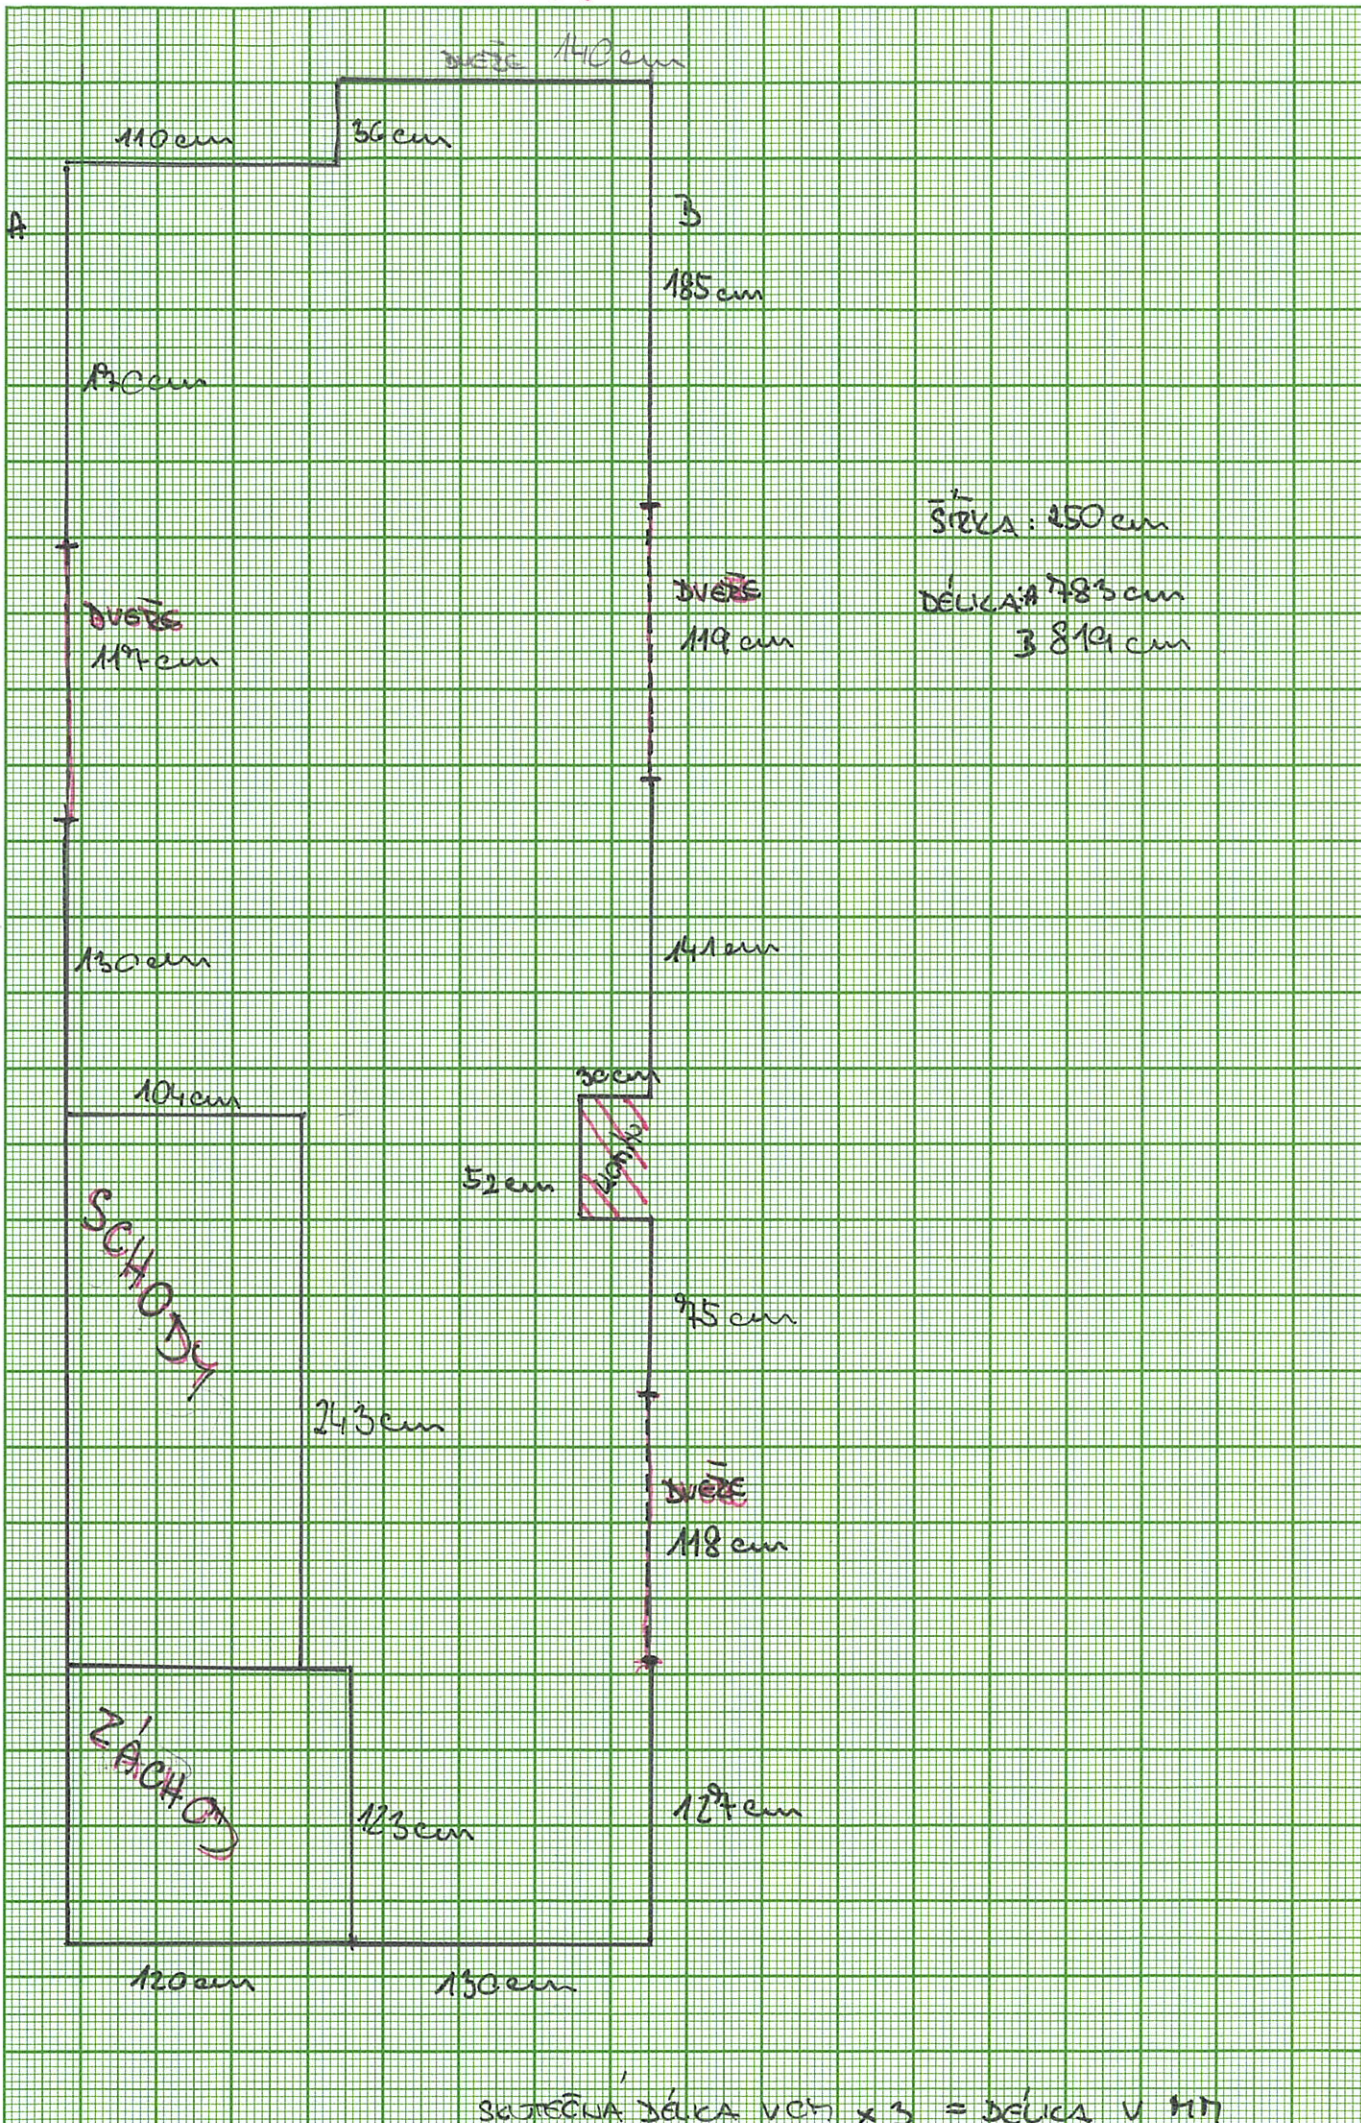

110 cm
36 cm
DVEŘE 140 cm

A

B
185 cm

170 cm

DVEŘE
119 cm

DVEŘE
119 cm

ŠÍŘKA: 250 cm
DĚLKA: 783 cm
3 814 cm

130 cm

141 cm

104 cm



52 cm

SCHODY

95 cm

243 cm

DVEŘE
118 cm

ZÁCHOD

123 cm

127 cm

120 cm

130 cm

SATEČNÁ DĚLKA V CM x 3 = DĚLKA V M