

INVESTOR

Paradeiser, s.r.o.
 Staré Grunty 26E
 841 04 Bratislava



podpis
 autorizácia autorské práva vyhradené

PROJEKT

RD Záhorská Bystrica
 BRATISLAVA IV - Záhorská Bystrica
 k.ú. Záhorská Bystrica, p.č. 3282 / 362

STUPEŇ PROJEKTOVEJ DOKUMENTÁCIE

Projekt pre SP

ČASŤ SO - 1


ARCHITEKTÚRA

ČÍSLO PARÉ
 ČÍSLO ZÁKAZKY 18 2014
 DÁTUM 06 2014
 MIERKA 1 : 250

01

NÁZOV A ČÍSLO VÝKRESU

KOORDINAČNÁ SITUÁCIA D

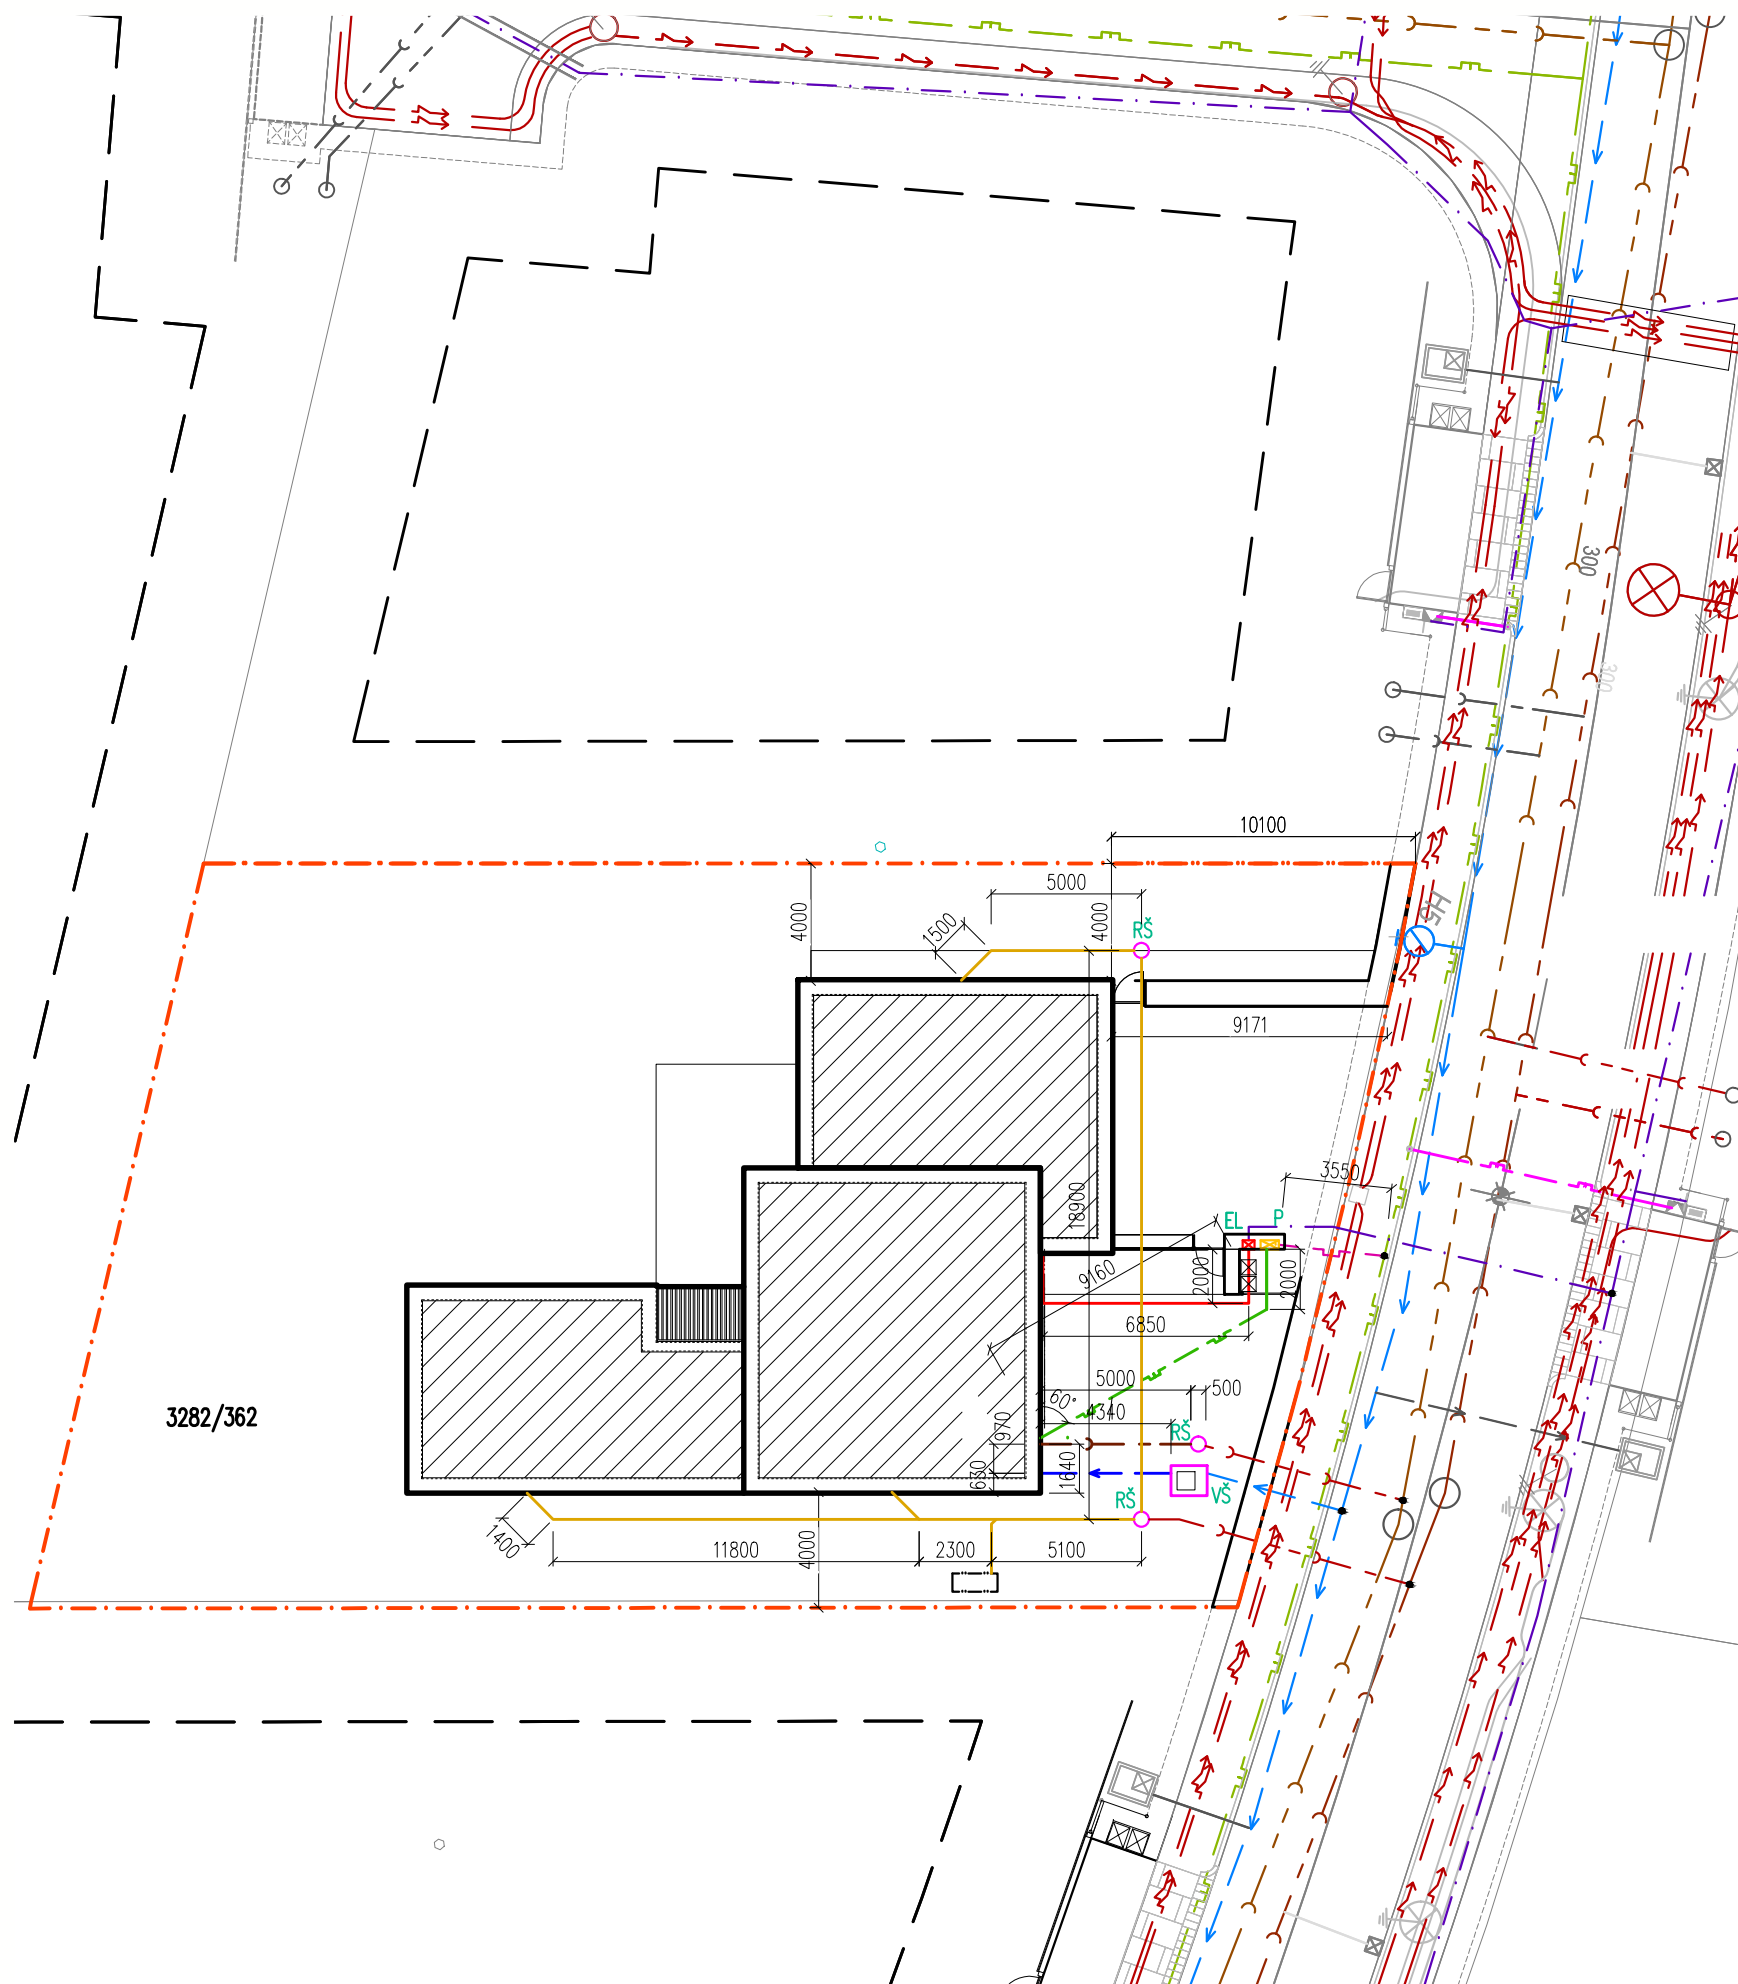

LEGENDA

- RODINNÝ DOM
- VEDENIE ELEKTRO
- VEDENIE ELEKTRO
- EXISTUJÚCI VEREJNÝ VODOVOD A EXISTUJÚCA VODOVODNÁ PRÍPOJKA
- VONKAJŠIA ČASŤ VNÚTORNEHO VODOVODU
- PLÁNOVANÉ TRASY VODOVODNÝCH PRÍPOJOK PRE SUSEDNÉ OBJEKTY RD
- VEREJNÁ KANALIZÁCIA SPLAŠKOVÁ
- VEREJNÁ KANALIZÁCIA DAŽĎOVÁ
- KANALIZAČNÉ POTRUBIE SPLAŠKOVEJ KANALIZÁCIE
- KANALIZAČNÉ POTRUBIE DAŽĎOVEJ KANALIZÁCIE
- EXISTUJÚCA KANALIZAČNÁ PRÍPOJKA KANALIZÁCIE
- PLÁNOVANÉ TRASY KANALIZAČNÝCH PRÍPOJOK PRE SUSEDNÉ OBJEKTY RD
- VEREJNÝ STL PLYNOVOD
- EXISTUJÚCA PLYNOVÁ PRÍPOJKA
- PLÁNOVANÉ TRASY PLYNOVÝCH PRÍPOJOK PRE SUSEDNÉ OBJEKTY RD
- VONKAJŠIA ČASŤ VNÚTORNEHO PLYNOVODU
- HRANICA POZEMKU
- VŠ EXISTUJÚCA VODOMERNÁ ŠACHTA
MIESTO NAPOJENIA NOVÉHO ROZVODU
- RŠ REVÍZNA ŠACHTA
MIESTO NAPOJENIA NOVÉHO ROZVODU
- EL DOMOVÁ SKRIŇA S ELEKTROMEROM
- P HLAVNÝ UZÁVER PLYNU S PLYNOMEROM

POZNÁMKA:

* PRED ZAČIATKOM VÝKOPOVÝCH PRÁČ BUDÚ VŠETKY INŽINIERSKE SIETE VYTÝČENÉ ICH SPRÁVCAMI