





S1

SKLADBA KONSTRUKCE NA TERÉNU

- NAŠLAPNÁ VRSTVA TLOUŠŤKY 10MM
- LEPIČÍ HMOTA TLOUŠŤKY 3MM
- BEZESPARÁ HYDROIZOLACE PODLE POTŘEBY
- BETONOVÁ MAZANINA SE SÍŤÍ TLOUŠŤKY 70MM
- V MÍSTNOSTECH S PODLAHOVÝM TOPENÍM BUDE V MAZANINĚ PŘÍSADA PŘÍPADNĚ POTĚR NA BÁŽI SÍRANU VÁPENATÉHO
- SEPARAČNÍ VRSTVA
- V MÍSTNOSTECH BEZ PODLAHOVÉHO TOPENÍ PE FÓLIE
- V MÍSTNOSTECH S PODLAHOVÝM TOPENÍM SYSTÉMOVÁ DESKA BEZ IZOLACE
- TEPELNÁ IZOLACE TLOUŠŤKY 220MM
- PĚNOVÝ POLYSTYREN EPS 100 ŠEDÝ
- HYDROIZOLACE – ASFALTOVÝ PAS TLOUŠŤKY 4MM
- NATAVENÝ NA PODKLAD, OPATŘENÝ PENETRAČNÍM LAKEM ASFALTOVÝM
- PODKLADNÍ BETON TLOUŠŤKY 150MM
- BETON C16/20, OCELOVÁ SVAŘOVANÁ SÍŤ 6,0/150x6,0/150
- ULOŽENÍ SÍŤE NAD SPODNÍM LÍCEM DESKY, PŘESAHY 300MM
- HUTNĚNÝ ŠTĚRKOPÍSEK TLOUŠŤKY MIN. 150MM
- HUTNIT NA 0,25MPa, STEJNĚ JAKO OSTATNÍ ZÁSTUPY

POZNÁMKA

- PŘED ZAHÁJENÍM ZEMNÍCH PRACÍ VYTÝČIT PODZEMNÍ SÍŤ TECH. VYBAVENÍ
- PŘED VÝKOPY PROVĚST SEMUTÍ ORNICE A HRUBÉ ÚPRAVY TERÉNU
- V MÍSTNOSTECH S PODLAHOVÝM TOPENÍM SKLADBU PODLAHY UPŘESNIT PODLE POŽADAVKŮ DODAVATELE TOPENÍ
- ZÁKLADOVÉ PASY Z BETONU C16/20, VÝZTUŽ 4ØR12
- ŘEŠENÍ ZÁKLADŮ PŘÍZPŮSOBIT SKUTEČNÝM ZÁKLADOVÝM POMĚRŮM, ZJIŠTĚNÝM PŘI REALIZACI – PRŮZKUM NEBYL PROVEDEN
- ZÁKLADOVÁ SPÁRA MUSÍ BÝT NA ROSTLÉM TERÉNU A V NEZÁMRZNÉ HLOBCE
- DO OBVODOVÉHO ZÁKLADOVÉHO PASU ULOŽIT ZÁKLADOVÝ ZEMNÍČ PÁSEK FeZn 30x4MM, NÁPOJIT NA HROMOSVOD A ROZVADĚČ DRÁTEM FeZn 8MM
- V ZÁKLADOVÝCH PASECH A PODKLADNÍM BETONU BUDOU PROSTUPY PRO VEDENÍ TZB, ZEJMÉNA LEŽÁTOU KANALIZACI, VODOVOD, ELEKTRO
- VENKOVNÍ LÍČ OBVODOVÉHO ZÁKLADOVÉHO PASU ZATEPLIT SOKLOVÝM POLYSTYRENEM EPS P TLOUŠŤKY 260MM

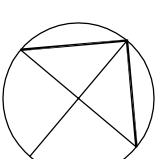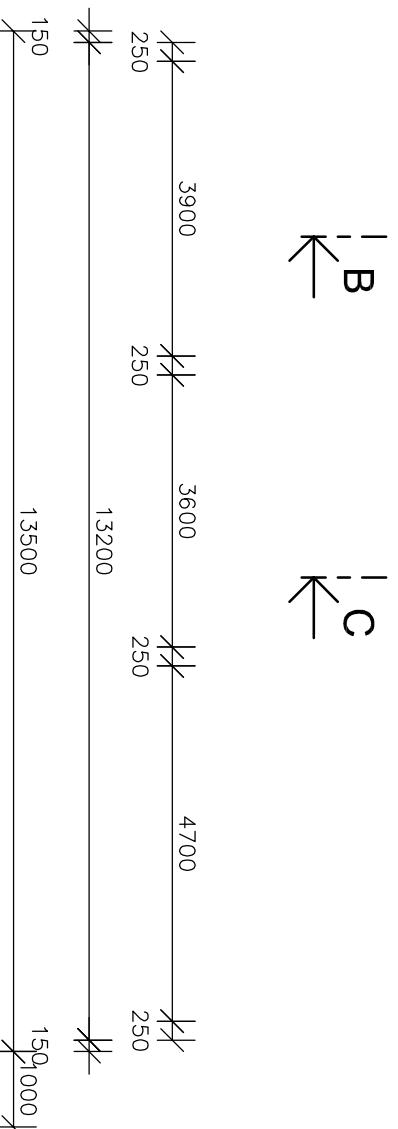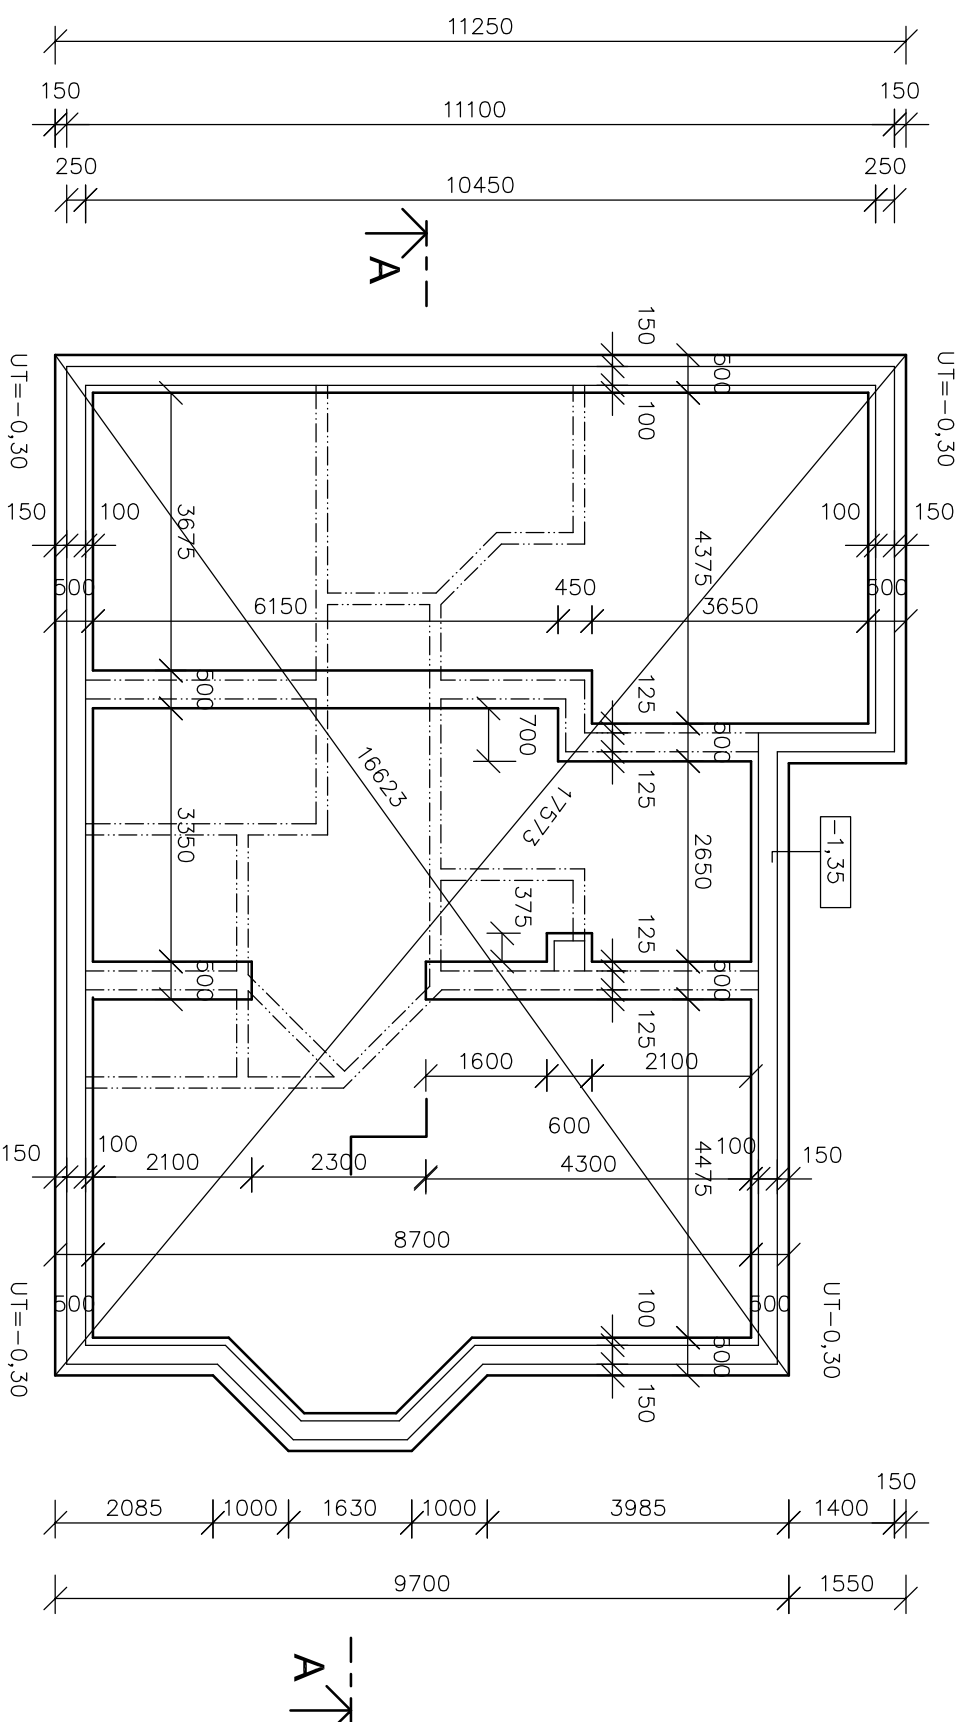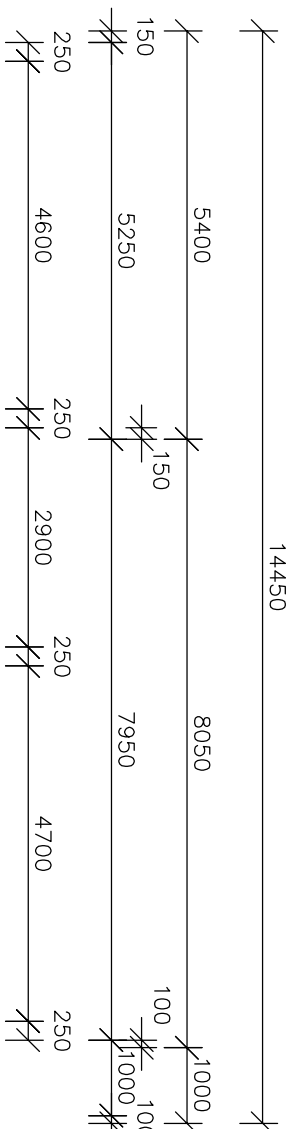

| | | | |
|---|---|-----------------------------------|--|
| PROJEKTANT | Ing. Ladislav Petr, Podkoptí 64, Frenštát pod Radhoštěm | | |
| STAVEBNÍK | Martin Týšer, Planiška 970, Frenštát pod Radhoštěm | | |
| MÍSTO STAVBY | parc. č. 1790/4 a 1790/5, k.ú. Frenštát pod Radhoštěm | | |
| Rodinný dům a garáž ve Frenštátě pod Radhoštěm | STUPĚŇ | územní souhlas ohlášené stavby | |
| | DATUM | květen 2016 | |
| VÝKRES | MĚŘÍTKO | ČÍSLO VÝKRESU | |
| ZÁKLADY | 1:100 | D.101 | |