

# LEGENDA:

- 1. PODKAPNÍ ZLAT PŮLKRUHOVÍ Ø 160 mm - 24,0 m
- 2. SVISLÝ SVOD PRŮHOTOVÍ Ø 100 mm - 9,0 m
- VÍSKOVÉ KOTY JSOU VZTAŽENY K ± 0,000


Projektová dokumentace stavby byla ověřena dle § 96a odst. 3 SZ a je součástí společného územního souhlasu a souhlasu s provedením ohlášeného stavebního záměru stavby ze dne 22.6.2015, č.j. 1762/2015/Vr/Souh



Vypracoval	Zodp. proj. profese	Zodp. proj. objektu	Zodp. proj. akce	Ved. uset. (střed.)	Technická kontrola	STAKO-PROJEKT	
ST. KORMIDEK	Ing. M. SULÍK					STANISLAV KORMIDEK	
						67557 ROUCHOVAM 125	
						mob: 606 393 550	
Kraj:	STŘEDČESKÝ KRAJ	KOLÍN				Zakázka čis.	4/2015
Investor:	Ing. PETR MACÁK	SPORTOVCI 133				Datum:	3/2015
Stavba:						Stupeň:	ÚS+OS
Akce:						Formát:	2x A4
Objekt:						Meritko:	1:100
Soubor:						Arch. číslo:	305
Část, profese	STAVEBNÍ					Priloha číslo:	9
Obsah	PŮDORYS STŘECHY						



Projektová dokumentace stavby byla ověřena dle § 96a odst. 3 SZ a je součástí společného územního souhlasu a souhlasu s provedením ohlášeného stavebního záměru stavby ze dne 22.6.2015, č.j. 1762/2015/Vr/Souh

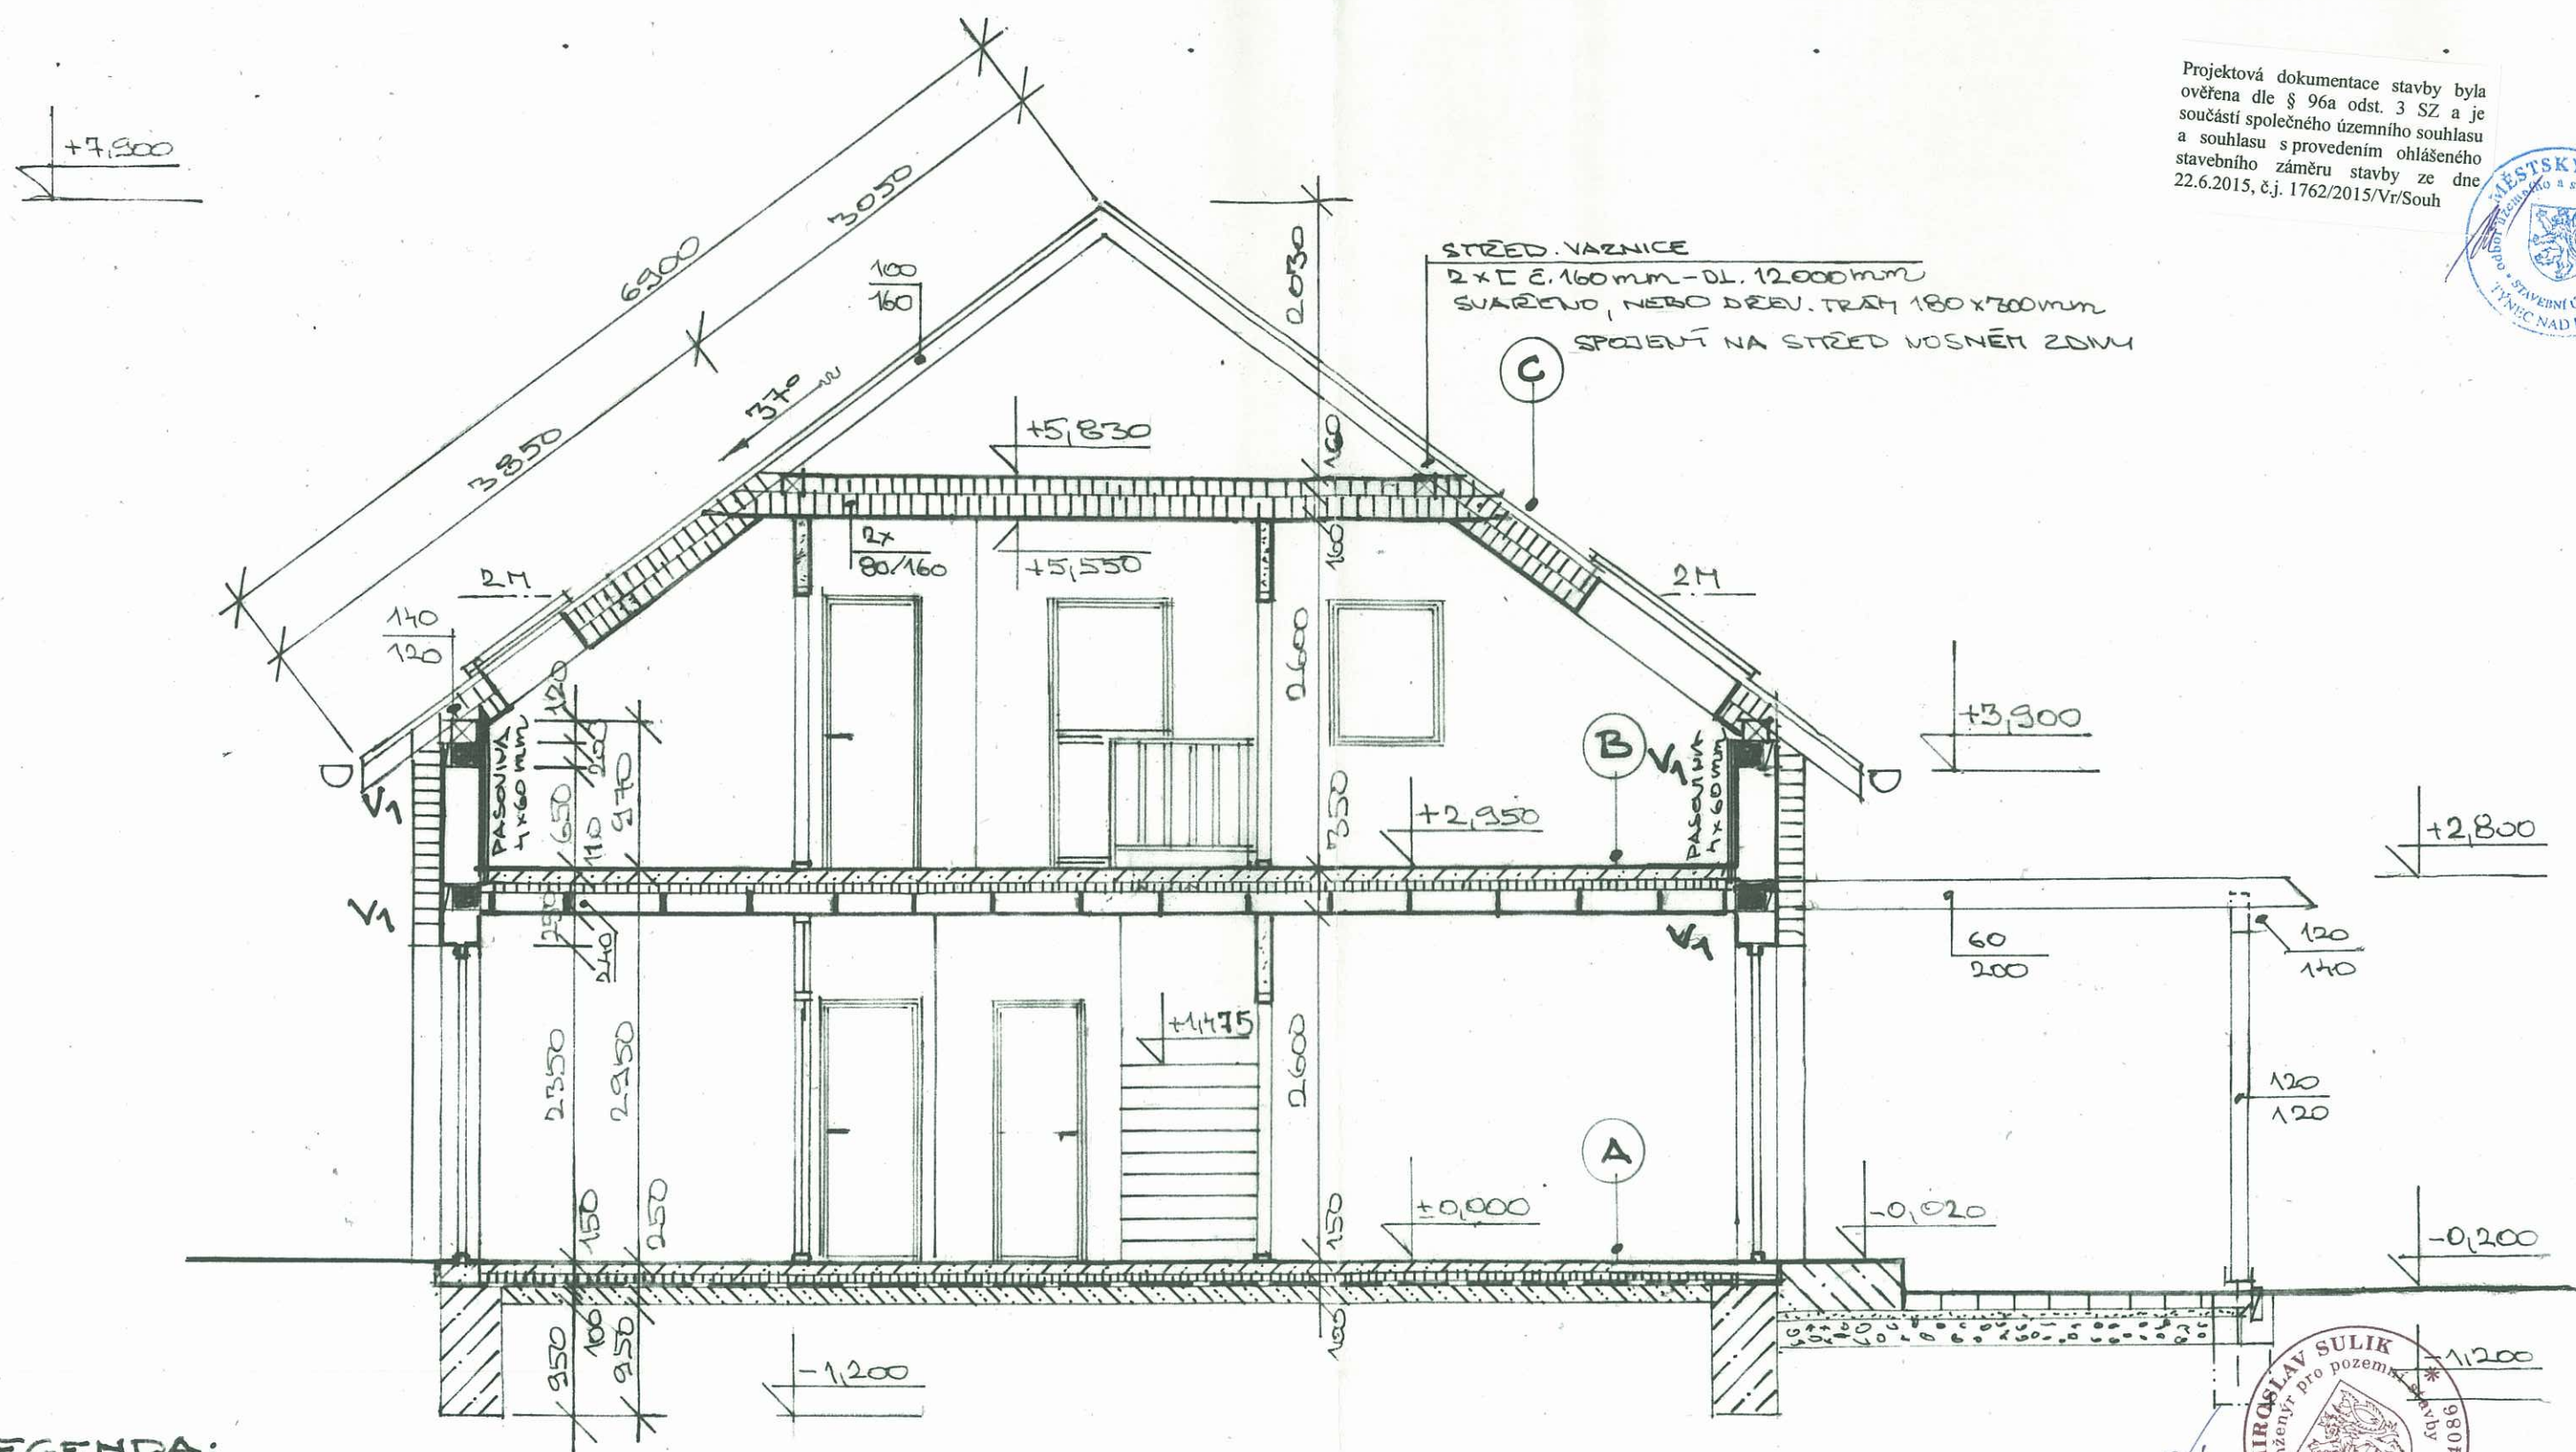


# LEGENDA:

- |  |  |
|--|--|
| <p><b>A</b> - KERAM. DLAŽBA / PLOŤAČ. PODL. / 8 mm</p> <p>- FLEXIBILNÍ LEPIDLO 2 mm</p> <p>- BETON C 16/20 58 mm</p> <p>- FOLIE PE 1 mm</p> <p>- TVRZENÝ POLYSTYREN 80 mm</p> <p>- HYDROIZOL. PROTIRADO PENEFOL 750 1 mm</p> <p>- PODKLAD. BETON 16/20 STŘ. K. + STŘ. KARI Ø 6 / 160 x 160 mm 100 mm</p> <p><b>B</b> - KERAM. DL. / PLOŤAČ. PODL. / 8 mm</p> <p>- FLEXIBILNÍ LEPIDLO 2 mm</p> <p>- BETON 16/20 50 mm</p> <p>- FOLIE PE -</p> | <p>- TVRZENÝ POLYSTYREN 40 mm</p> <p>- PAROZÁBRANA -</p> <p>- BETON 50 mm</p> <p>- KERAM. STROP. VLOŽKY MIKRO 130 mm</p> <p>- VÁPEN OMÍTKA 10 mm</p> <p><b>C</b> - BETON. STŘ. TAŠKA BRANAC 30 mm</p> <p>- STŘEŠNÍ LATĚ 50 mm</p> <p>- KONTRALATĚ 30 mm</p> <p>- DIFUZNÍ FOLIE THERK -</p> <p>- TEPEL. IZOLACE ORSIL 160x160 320 mm</p> <p>- PAROZÁBRANA -</p> <p>- SÁDKOKARTON. DESKY 12,5 mm</p> |
|--|--|

Vypracoval	Zodp. proj. profese	Zodp. proj. objektu	Exp. proj. akce	Ved. aut. (stř.)	Technická kontrola	STALO-PROJEKT	
ST. FORMIDEK	Ing. M. SULIK					STANISLAV FORMIDEK	67557 ROUČKOVAN 125
Kraj:	STŘEDOC.	ONV: KOLÍN				Zakázka č.:	4/2015
Investor:	Ing. PETR MAČEK, SPORTOVCE 183 -					Datum:	2/2015
Dávba:						Stupeň:	ÚS+OS
Úkce:						Formát:	2x44
Objekt:						Měřítka:	1:50
Soubor:						Arch. číslo:	905
Část, profese:	STAVEBNÍ					Priloha číslo:	5
Obsah:	PER. A-A'						



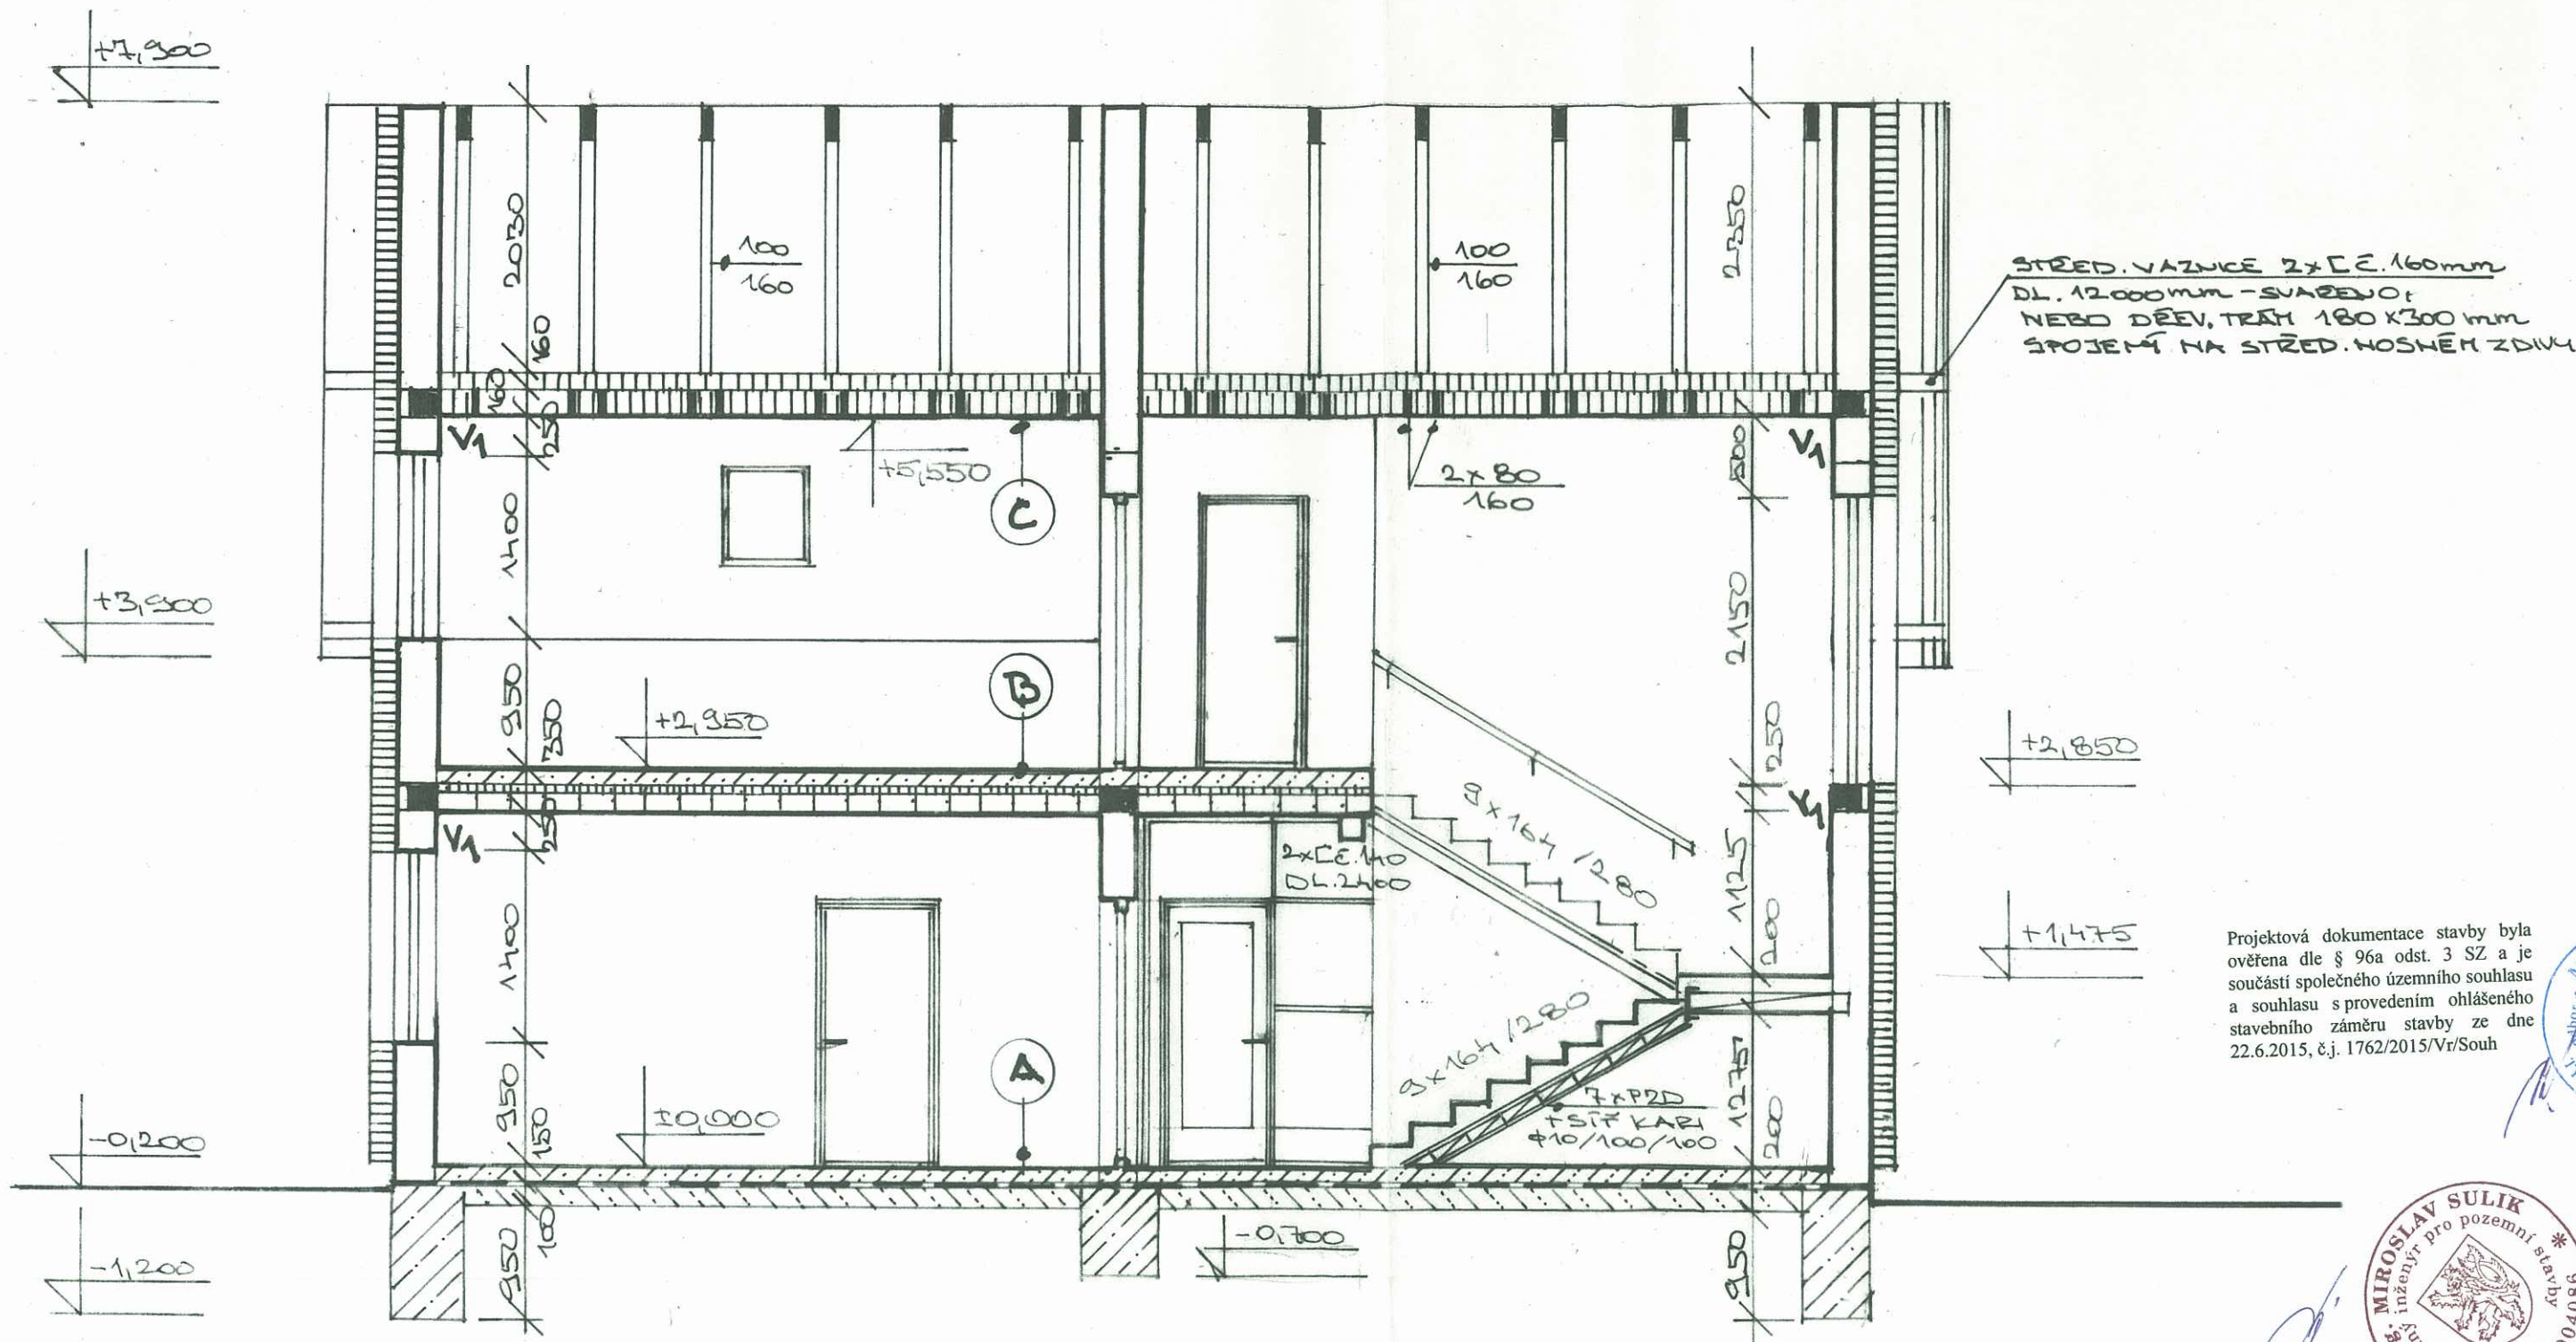

Projektová dokumentace stavby byla ověřena dle § 96a odst. 3 SZ a je součástí společného územního souhlasu a souhlasu s provedením ohlášeného stavebního záměru stavby ze dne 22.6.2015, č.j. 1762/2015/Vr/Souh




# POZNÁMKA:

LEGENDA VIZ VÝK. Č. 5

Vypracoval	Zedp. proj. profese	Zedp. proj. objektu	Zedp. proj. úkce	Vau. atel. (střed.)	Technická kontrola	STAKO-PROJEKT	
ST. KOPIDEK	Ing. M. SULIK					STANISLAV KOPIDEK	
Kraj:	STŘEDOC.	ONV KOLÍN				Zakázka čis.	4/2015
Investor:	Ing. PETR HAZEK, SPORTOVCE 183					Detun.	2/2015
Stavba:						St. poř.	ÚS+OS
Objekt:						Formát	2x A4
Sebor:						M. škála	1:50
Část, profese	STAVETSVI					Arch. číslo	905
Obsah	REZ B-B					Průběh číslo	6



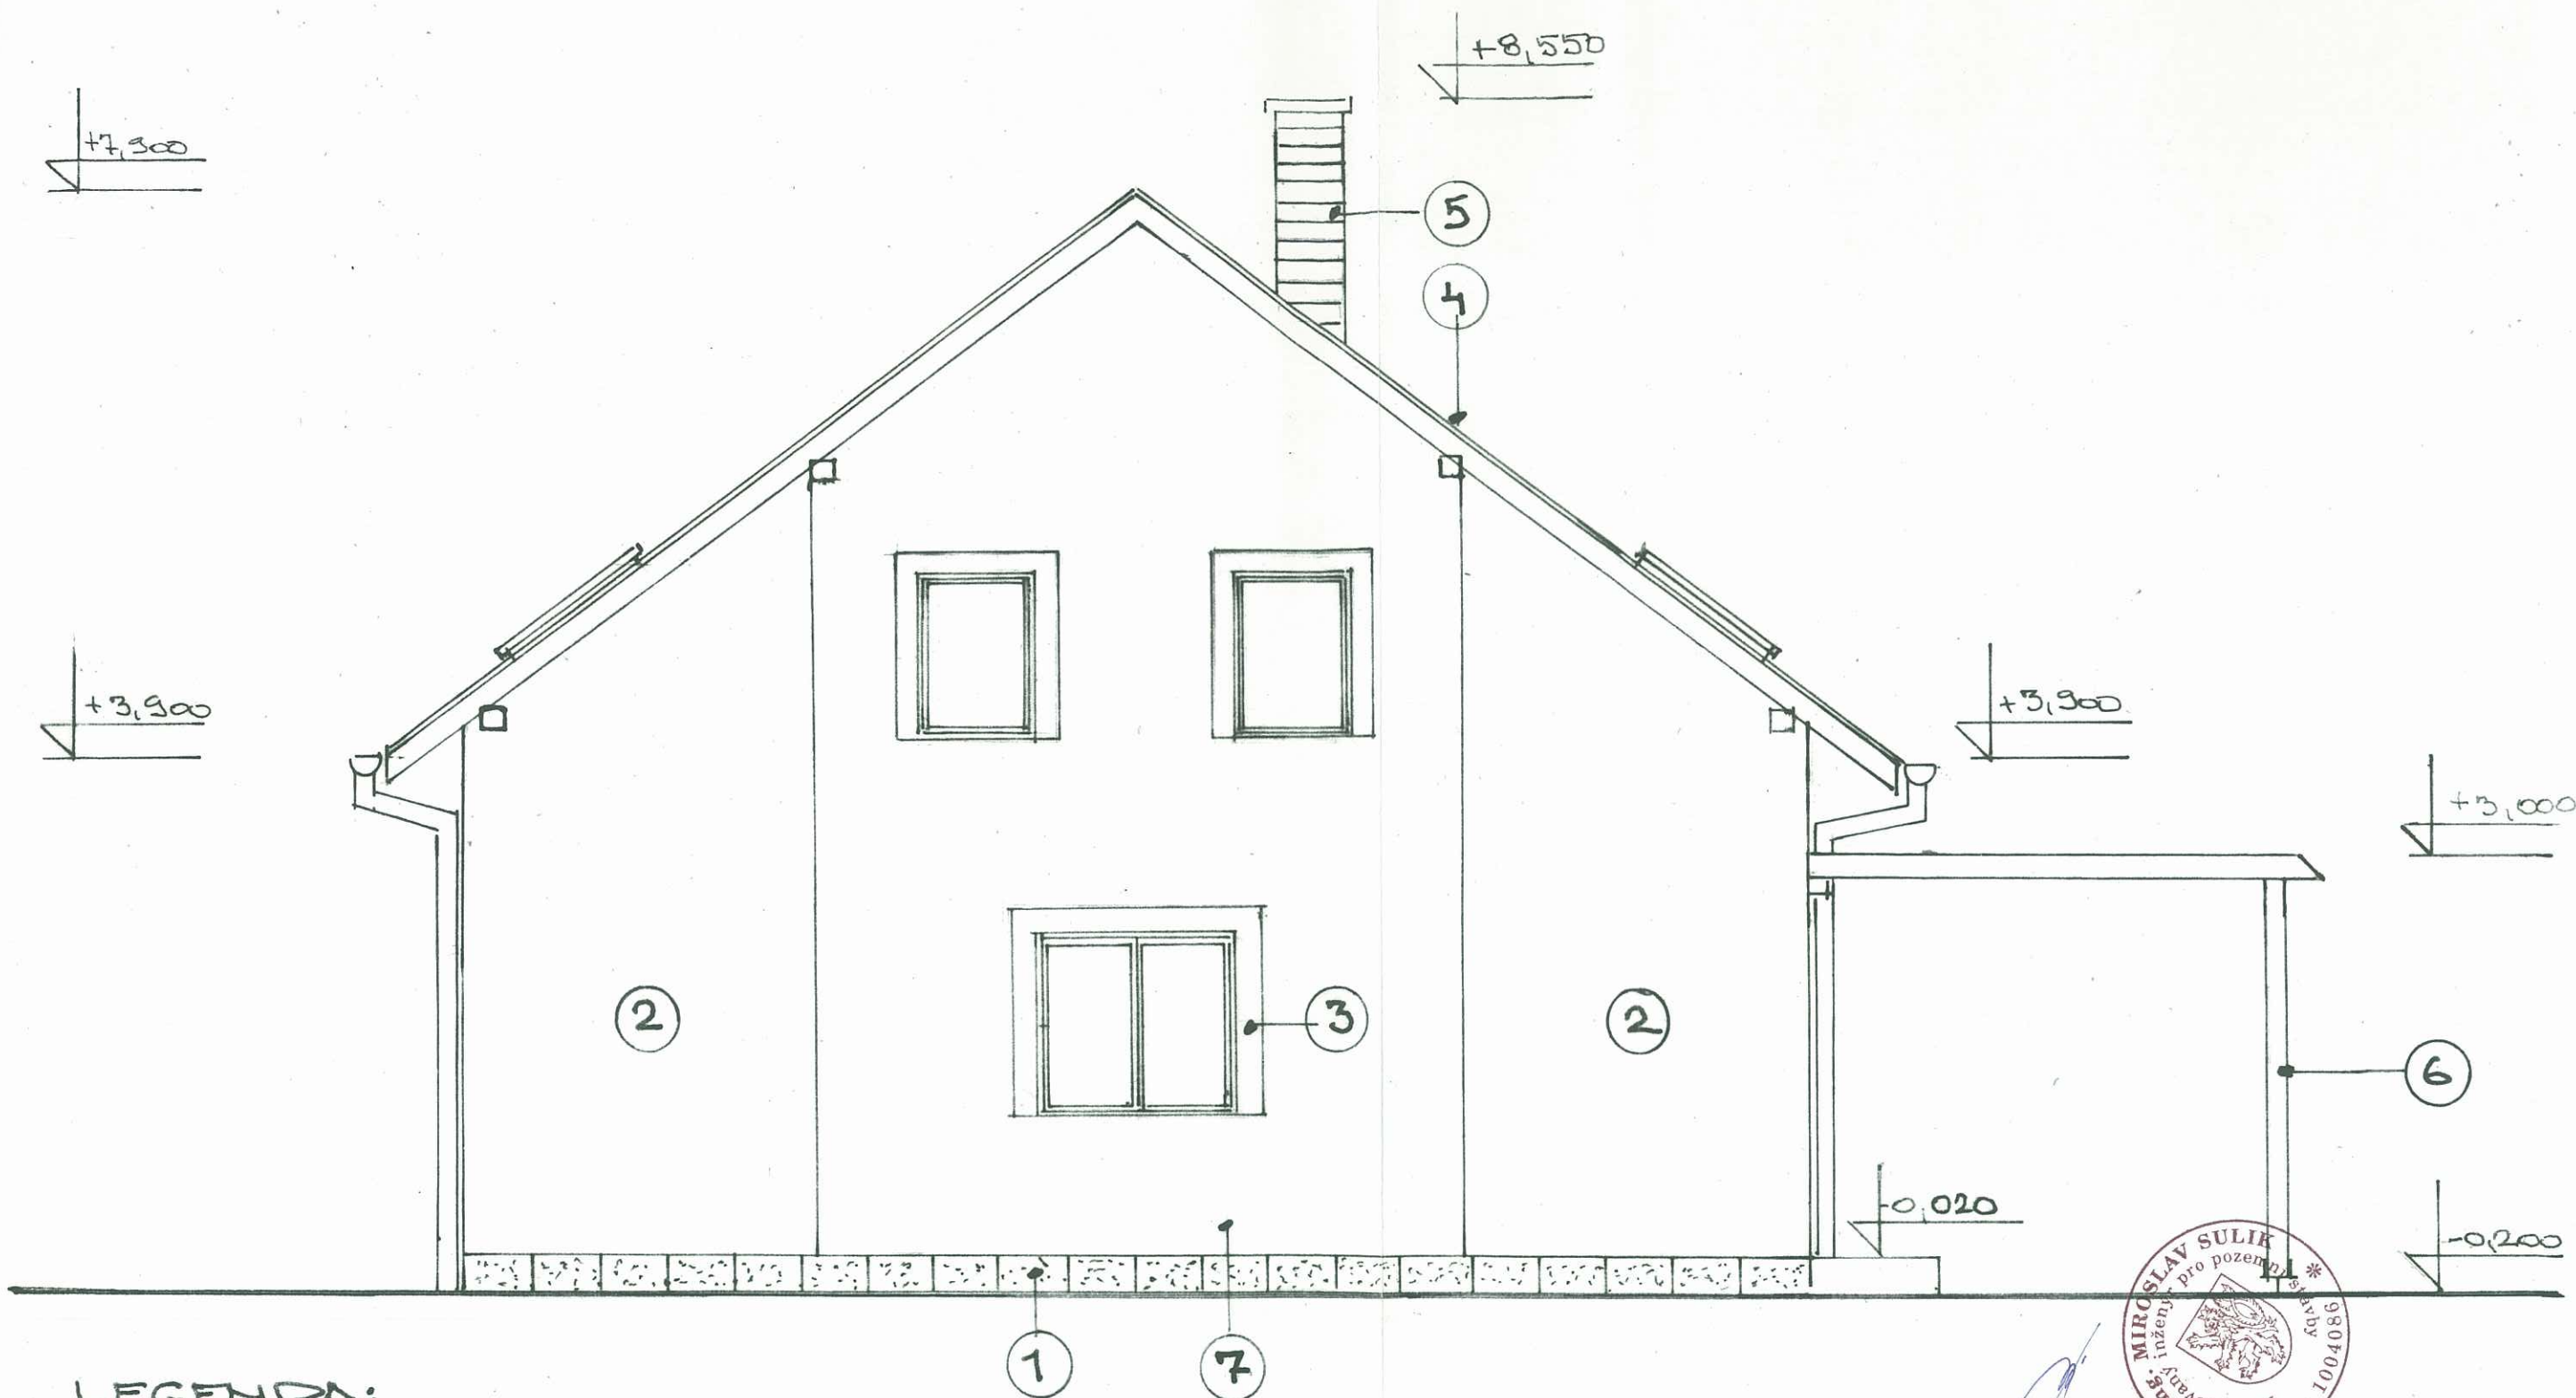


### LEGENDA:

- ① BETON, ŠTÍPANÁ TVARMIČE - ŠEDÁ
- ② DRÁŠANÁ OMÍTKA - SVĚTLE ZELENÁ
- ③ VÁPENOCEMENTOVÁ OMÍTKA HLADKÁ - BÉŽOVÁ
- ④ BETON, STŘEŠNÍ TAŠKA GRAMAC - HNEDÁ
- ⑤ LÍCOVÉ CÍHLY KLINKEK - ČERVENÉ
- ⑥ DŘEVĚNÉ KONSTRUKCE VĚTÉL LUXOL - PINIE
- ⑦ DRÁŠANÁ OMÍTKA - TMAVO ZELENÁ

Vypracoval	Zodp. proj. profese	Zodp. proj. obj. ktr.	Zodp. proj. akce	Ved. atel. (střed.)	Technická kontrola	STAVO-PROJEKT	
ST. KORDÍK	Ing. M. SULIK					STANISLAV KORDÍK	
Kraj:	STŘEDNÍ FOLN			TINEK W. LABET		Zakázka č.	412015
investor:	Ing. PETR MAČEK, SPORTOVCI 133 - HORA			VINARICE		Datum	2/2015
stavba:	NOVOSTAVBA RODINNÉHO DOMU					St. č.	45+03
akce:							
Objekt:	POHLED ZAPADNÍ					Měřítko	1:50
Soubor:							
Část, profese	STAVEBNÍ					Příloha číslo	10
Obsah							



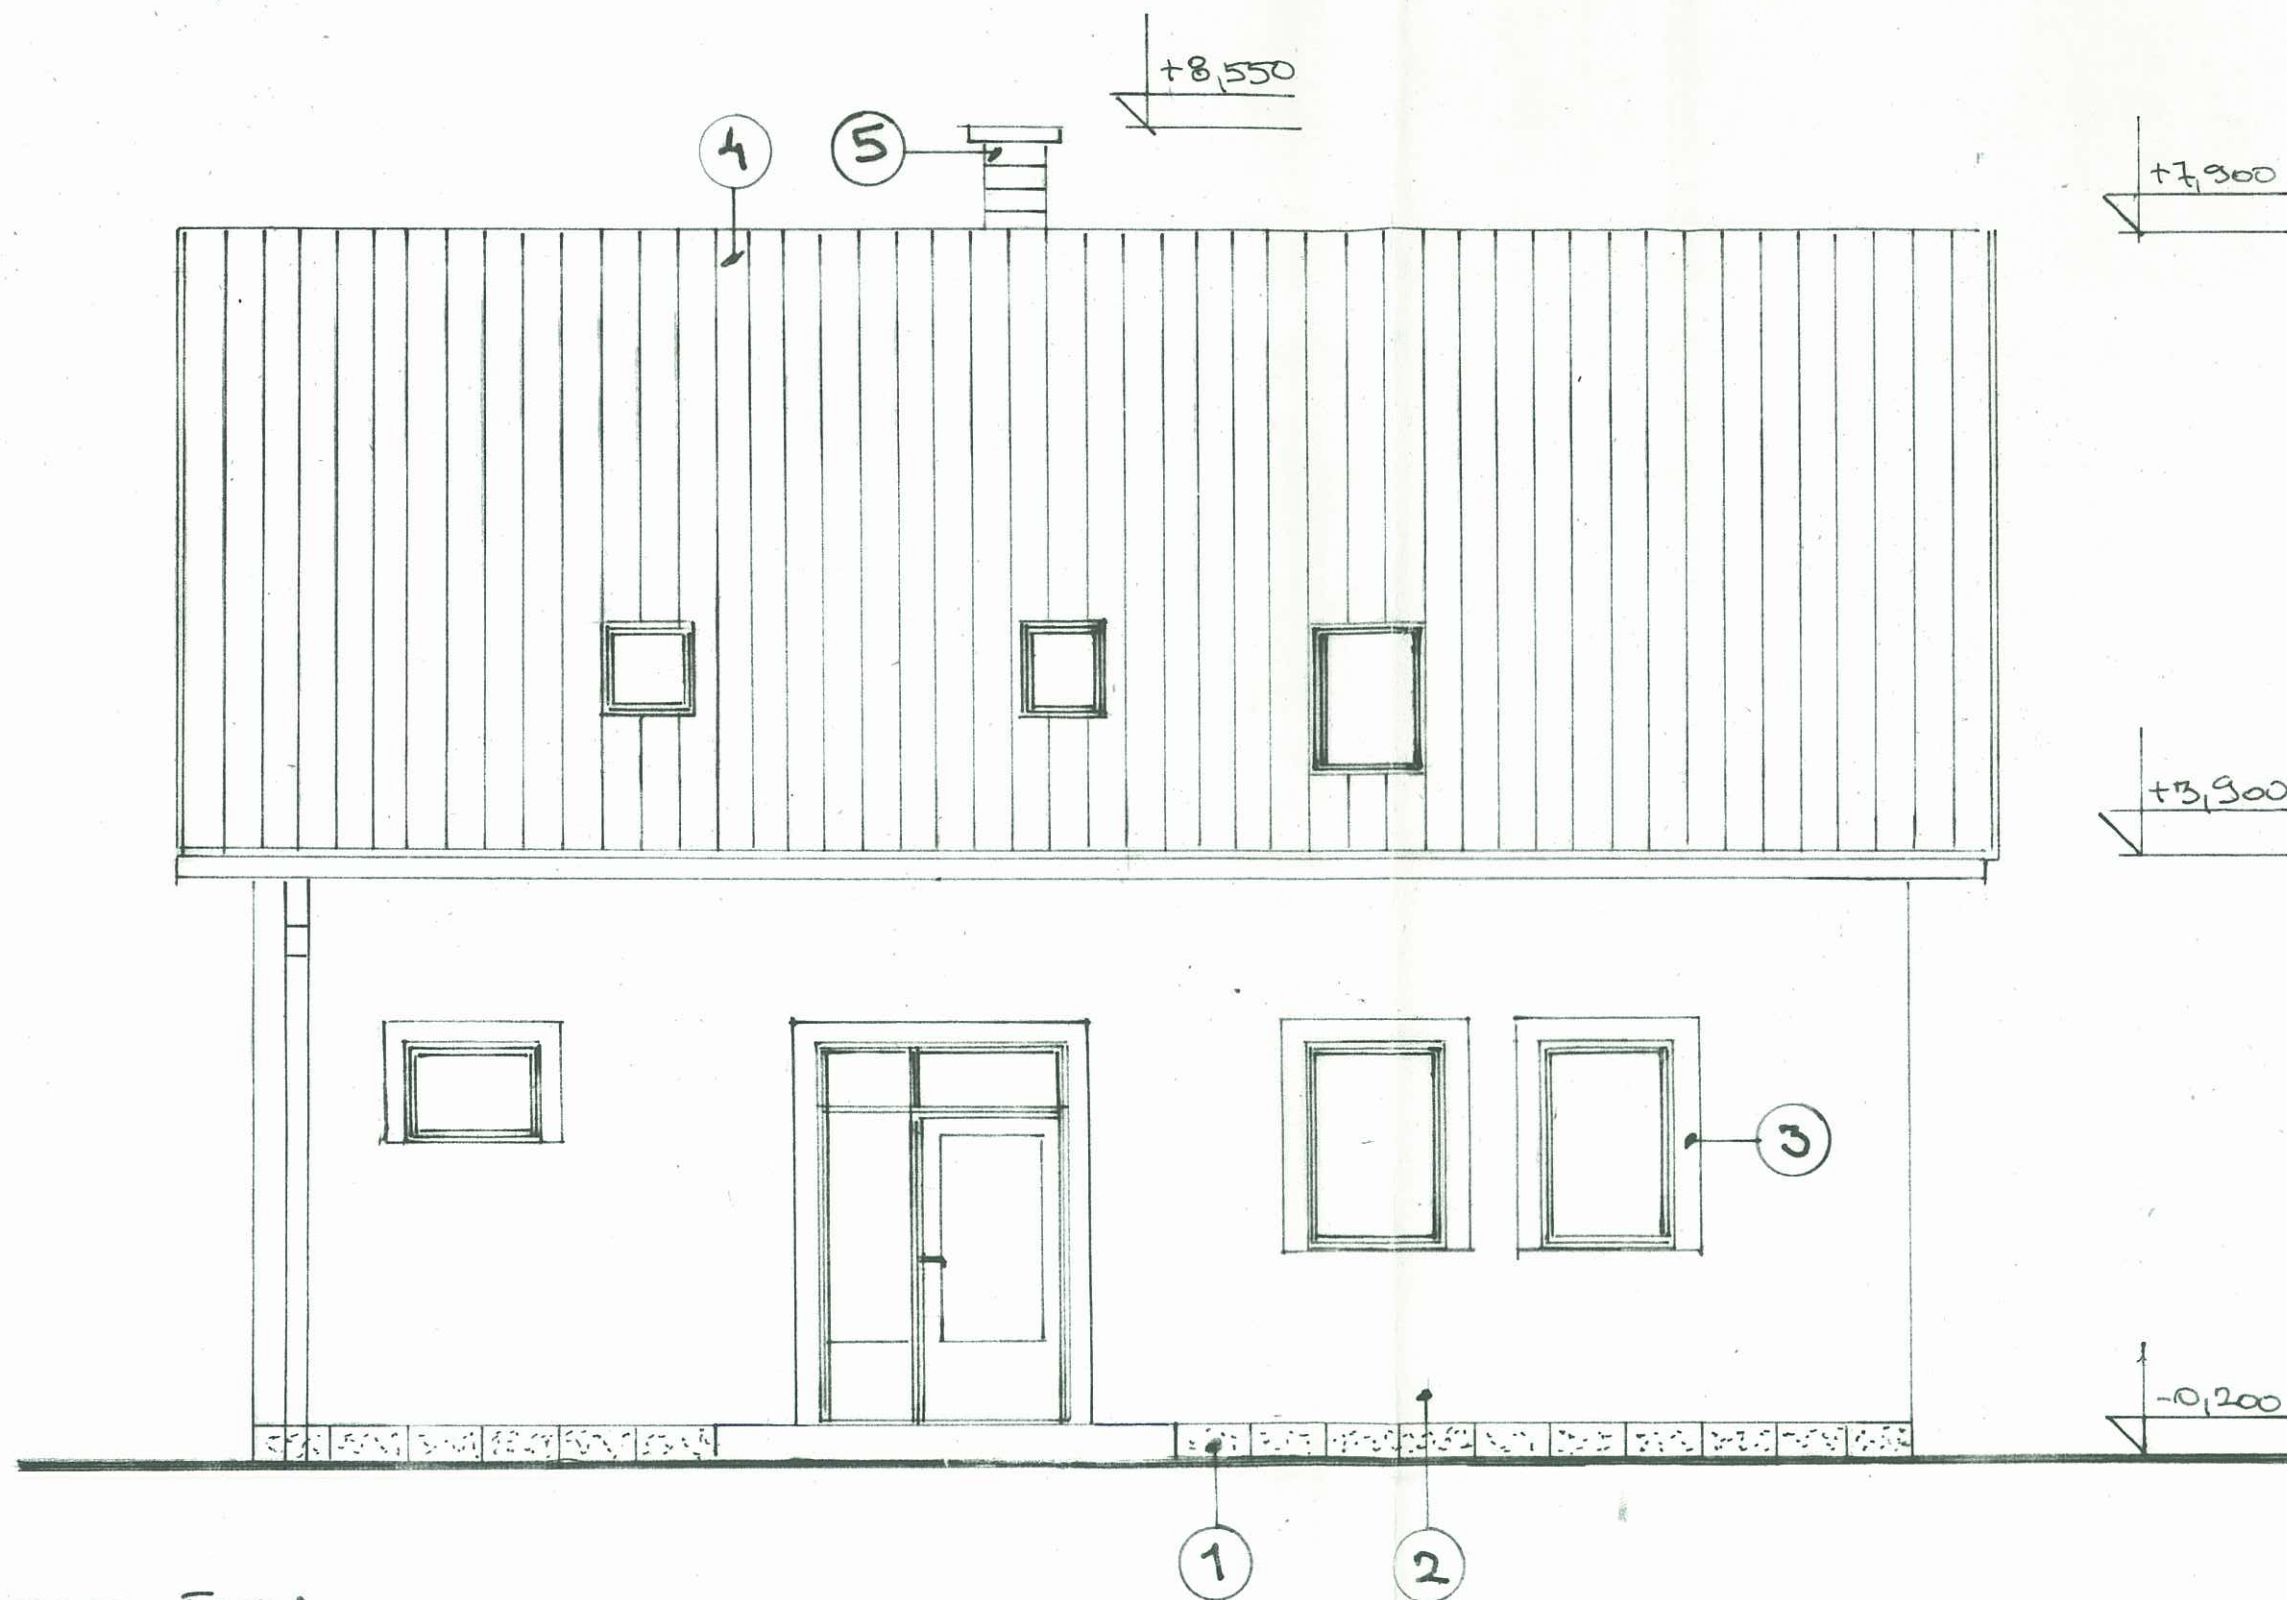


POZNÁMKA:

LEGENDA VIZ VTKR.Č.10



Vypracoval	Zodp. proj. profese	Zodp. proj. objektu	Zodp. proj. akce	Ved. obj. (střed.)	Technická kontrola	STAKO - PROJEKT	
ST. KORTIDEK	Ing. M. SULIK					STANISLAV KORTIDEK	
						67557 ROUKOVAN 125	
						mobíl: 606 353 550	
Kraj:	STŘEDOČESKÝ KOLÍN					Zakázka čis.	4/2015
Investor:	Ing. PETR MACAL, SPORTOVCI 193 - KLITVA HOŘA					Datum:	2/2015
Stavba:	NOVOSTAVBA RODINNÉHO DOMU					Sazen:	ÚS+OS
Akce:						Formát:	2x44
Objekt:						Měřítko:	1:50
Soubor:						Arch. číslo:	205
Část, profese:	STAVBY					Příloha číslo:	11
Obsah:	POHLED SEVERNÍ						

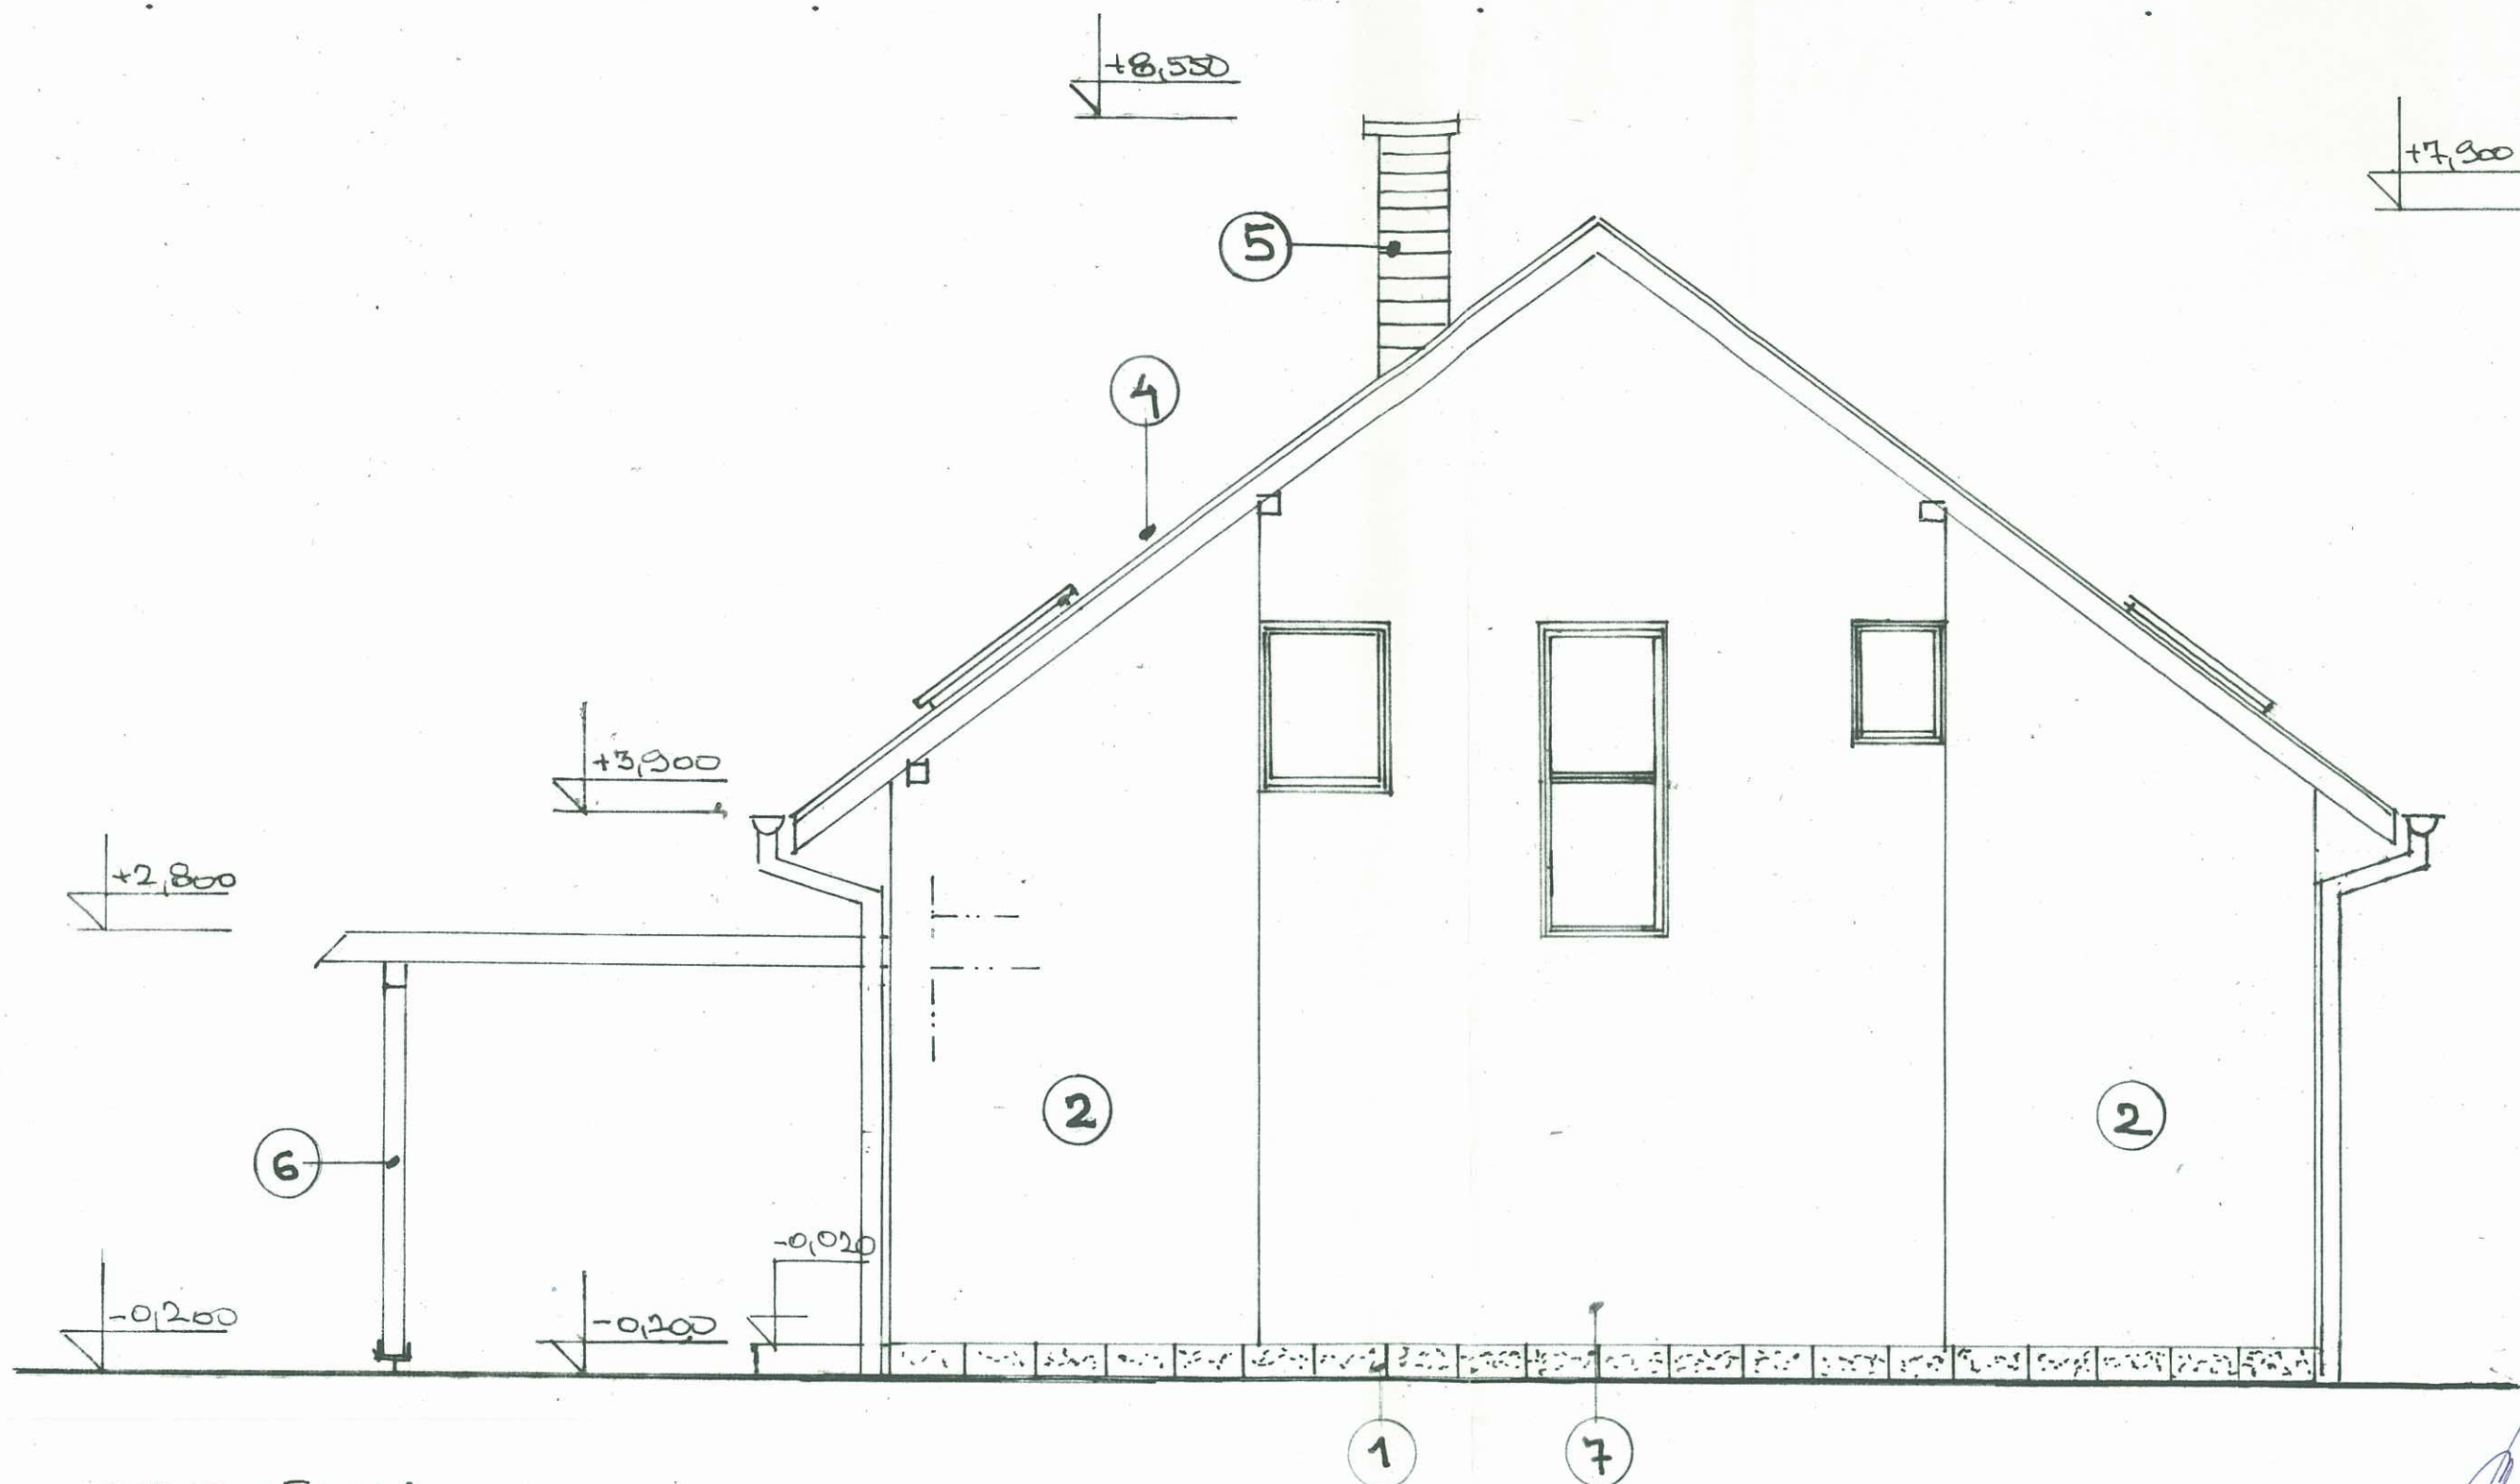


# POZNÁMKA:

LEGENDA VIZ VĚR. Č. 10

Vypracoval	Číslo proj. protese	Číslo proj. střeš. díla	Zodp. proj. akce	Ved. ovl. (střed.)	Technická kontrola	STAKO - PROJEKT	
ST. KORDÍDEK		Ing. M. SULIK				STANISLAV KORDÍDEK	
						67557 ROJCHOVÁ 125	
						mobíl: 606 393 550	
Stroj:	STŘEDOKES	FOLTN				Zahájeno	4/2015
Investor:	Ing. PETR MACAK, SPORTOVCE 193 - KUTVÁ HORA					Datum:	2/2015
Stavba:						Stavba	GS+OS
Akce:						Stavba	2xH4
Objekt:						Stavba	1:50
Podoba:						Stavba	305
Část, prvek:	STAVBA					Stavba	12
Posah:	POHLED VĚSTODNÍ					Stavba	



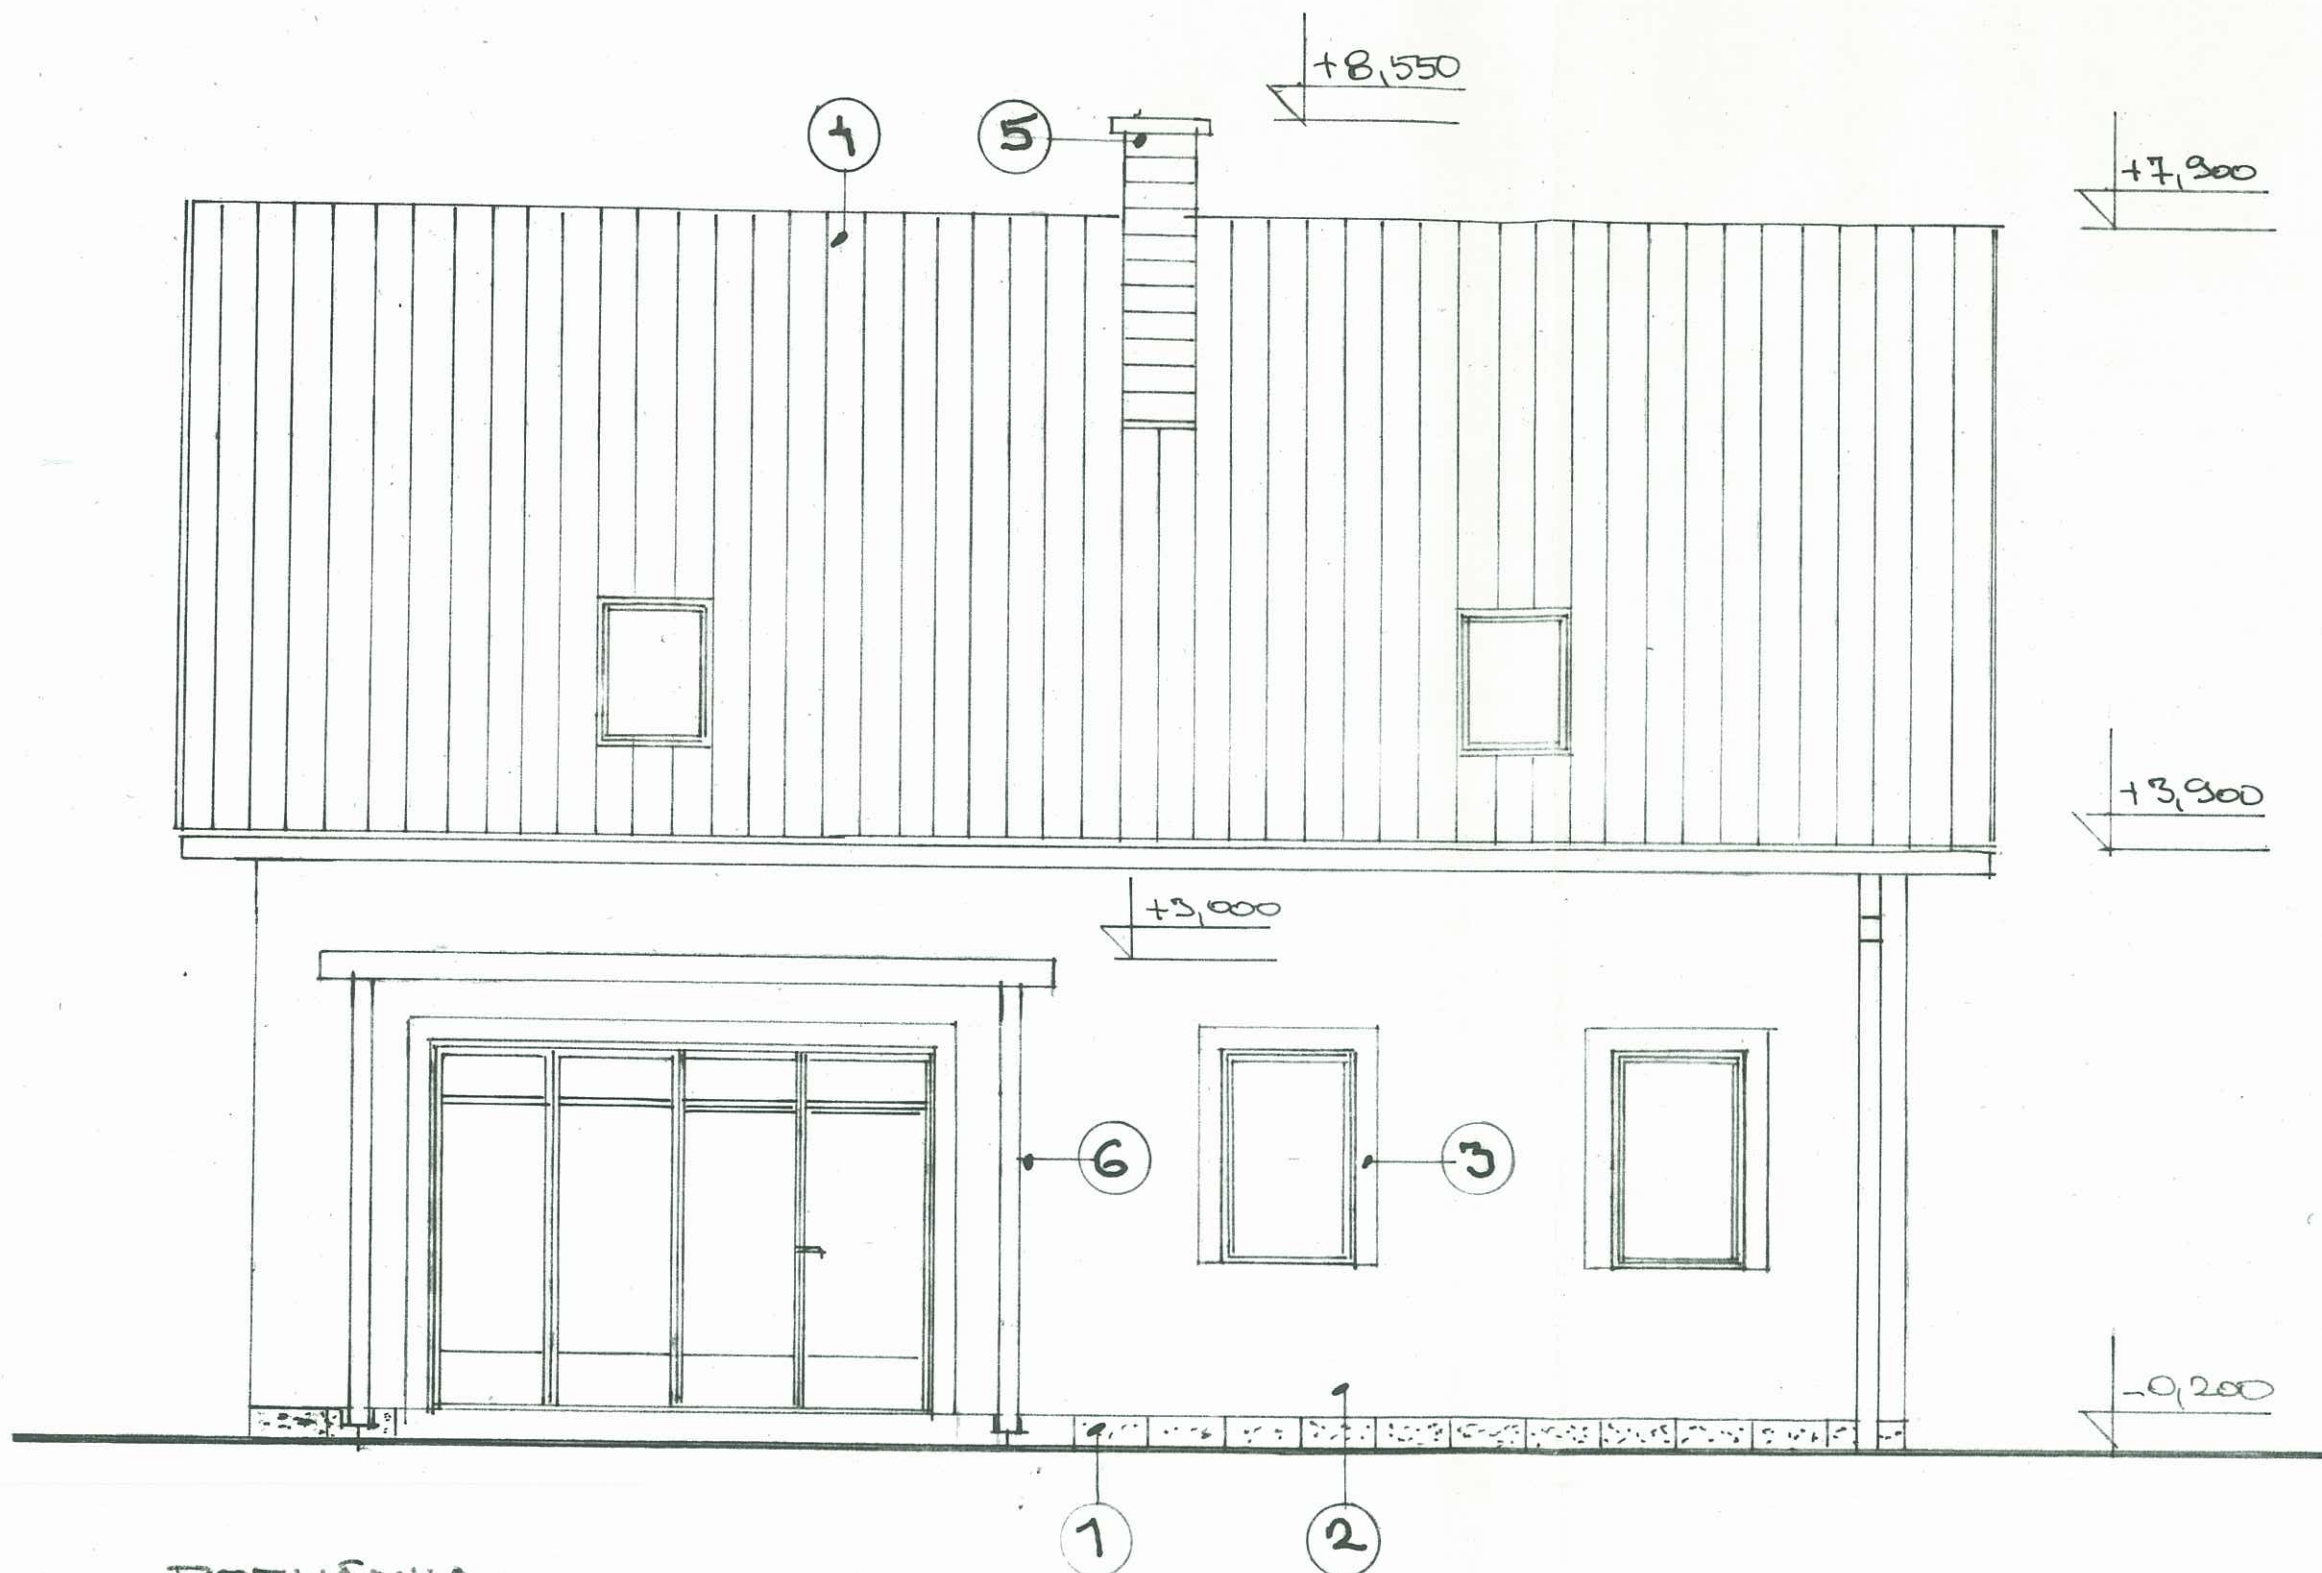

# POZNÁMKA:

LEGENDA VIZ VÝK. Č. 10



Vypracoval	Zodp. proj. profese	Zodp. proj. objektu	Zodp. proj. akce	Vel. list (str.)	Technická kontrola	STAKO-PROJEKT	
ST. KOPIDEK	Ing. M. SULÍK					STANISLAV KOPIDEK	
						67557 POŘICOVANY 125	
						mob: 606 233 550	
Kraj:	STŘEDČES	DNV KOLÍN				Týnec n. Labem	4/2015
Investor:	Ing. PETR MACÁK	SPORTOVCI 193				Vinařice	2/2015
Stavba:						KUTNA HORA	ÚS+OS
Akce:							2x A4
Objekt:							1:50
Soubor:							305
Část, profese:	STAVEBNÍ						13
Obsah:	POHLED ZVĚT						