


ČÍSLO	POPIS	PROFIL
01	Podpora sloupů	2xUc:200 BOX
02	Vaznice	2xUc:140 BOX
03	Sloupek	2xUc:140 BOX
04	Nárožní krokev	140x220
05	Pozednice	140x100
06	Pozednice	200x50
07	Kleština	80x160
08	Krokev	100x160

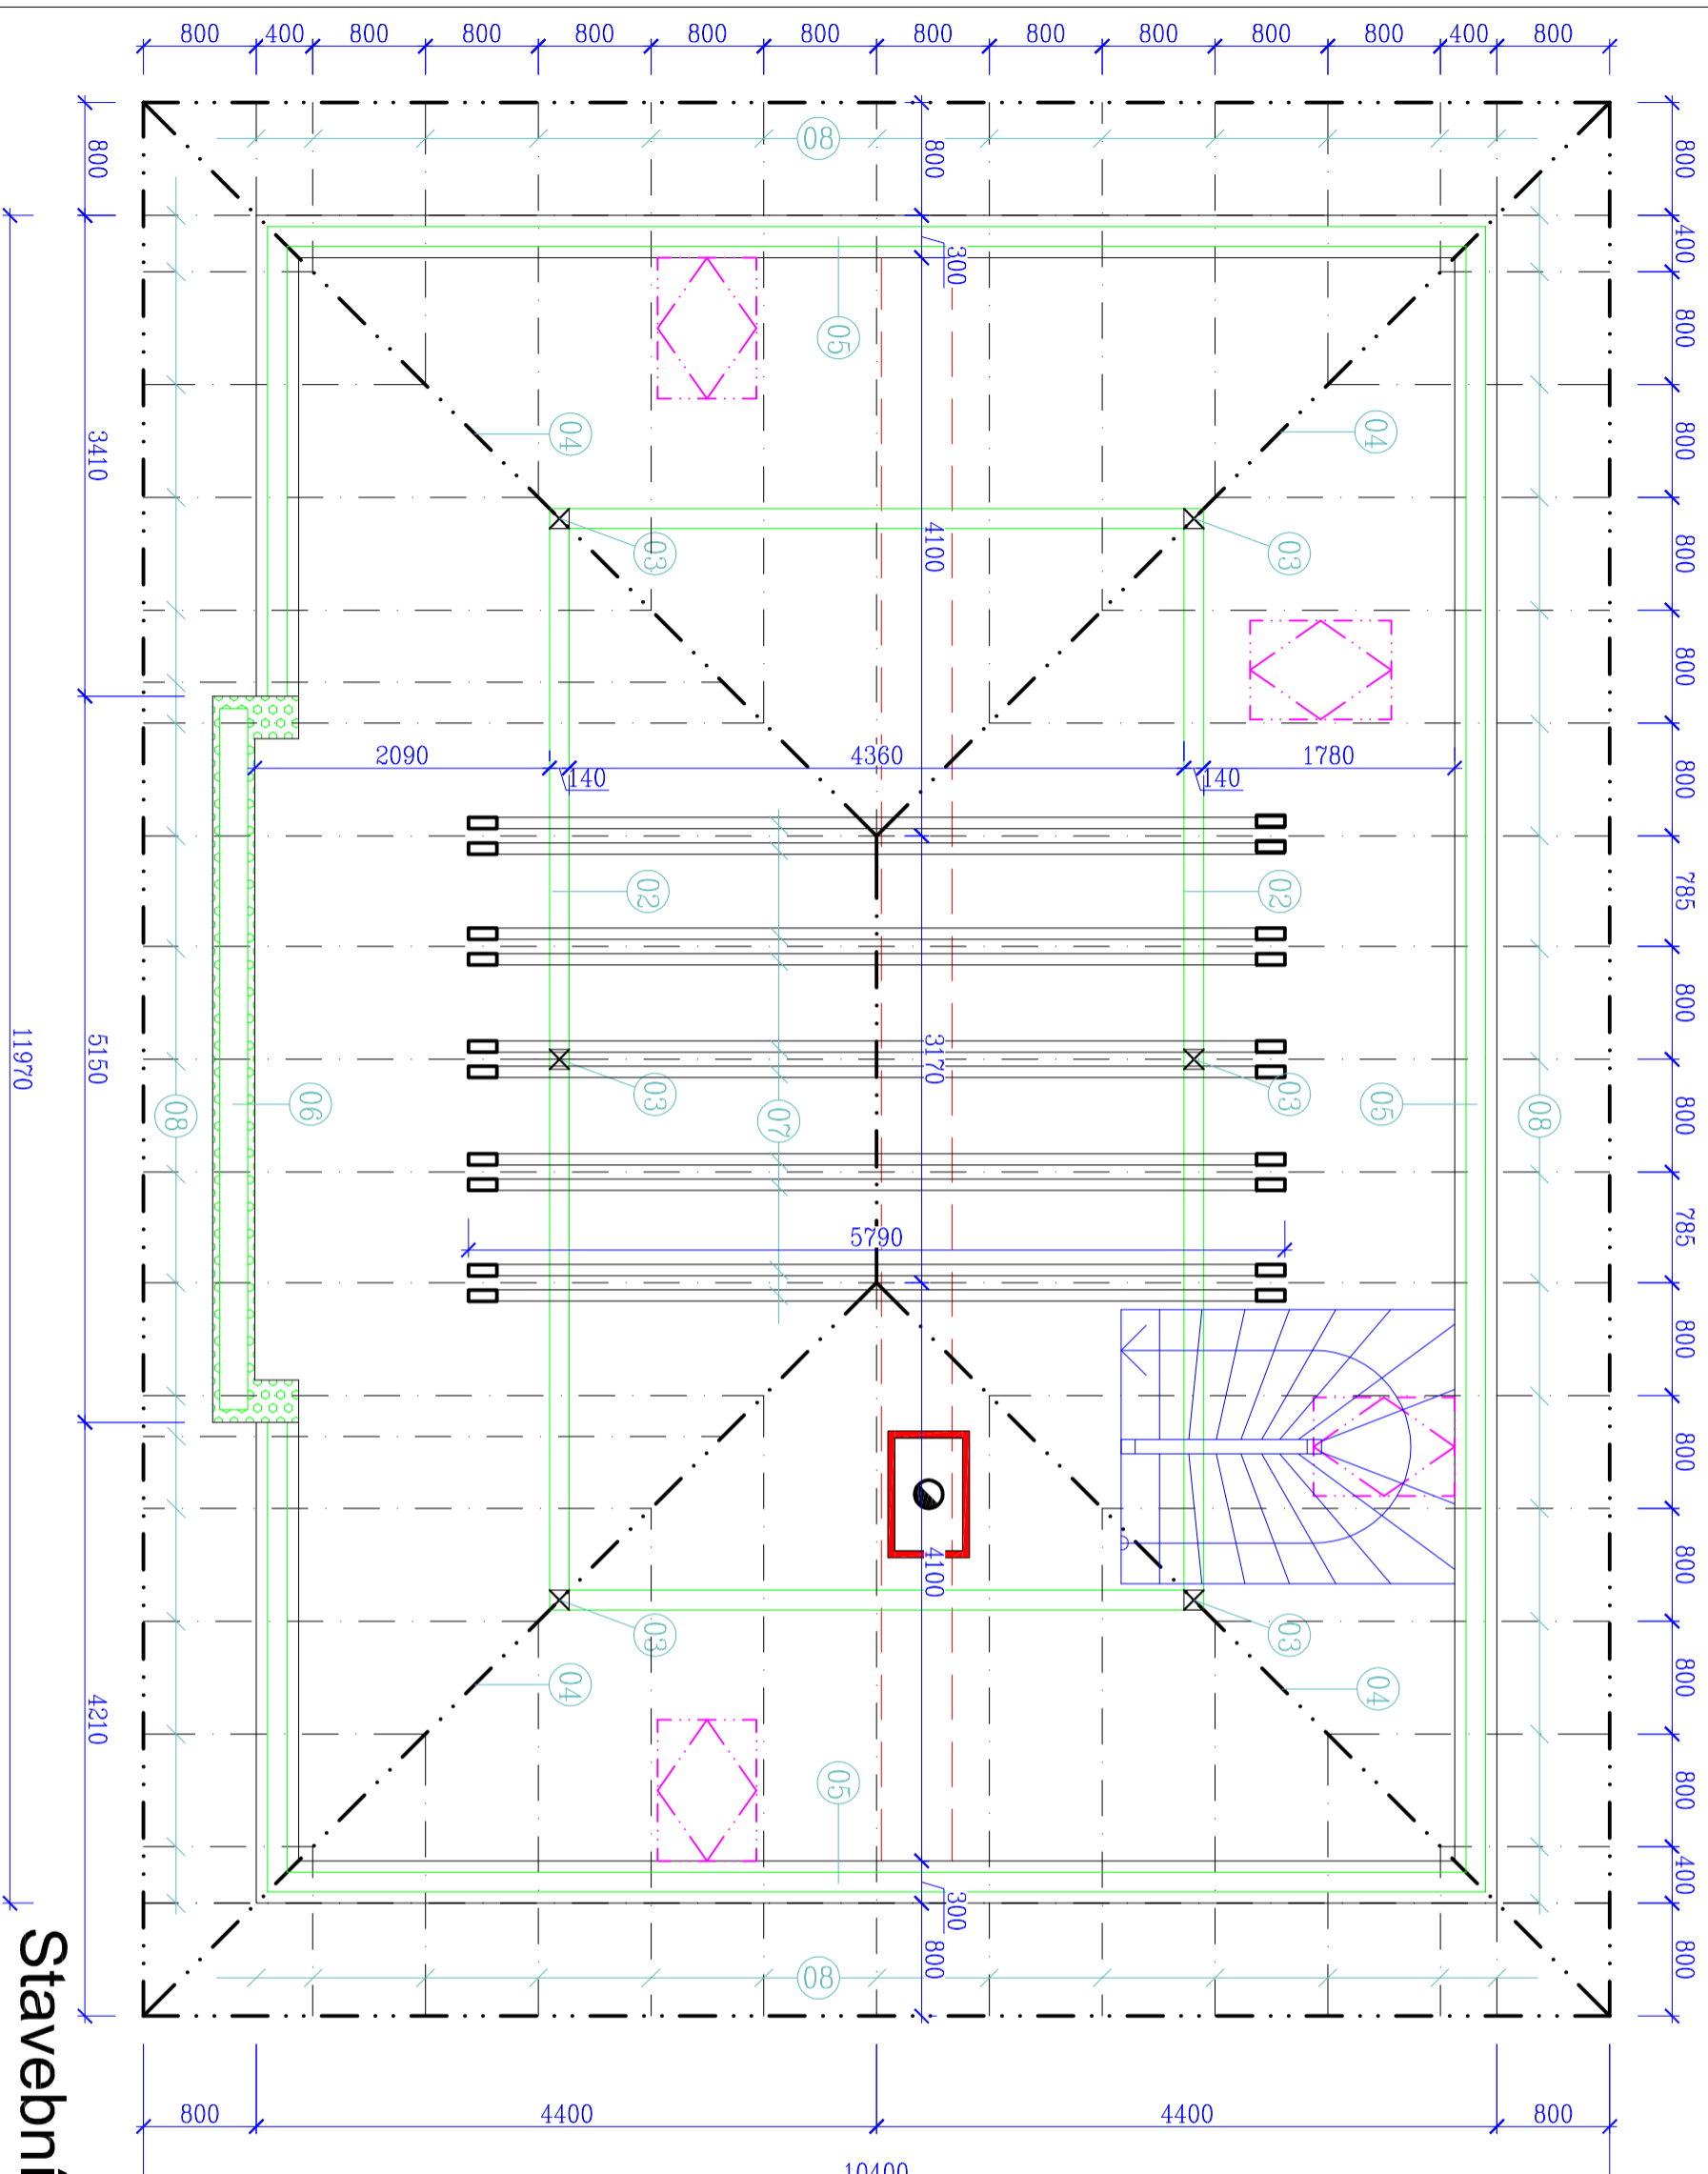

Stavební úpravy RD Čachovice

Výkres: půdorys krovu

Investor: manželé Komárkovi, Nová 14, Čachovice

únor 2015

Vypracoval: Jiří Náhlik

V půdorysné vzdálenosti min.50mm od komínového tělesa nesmí být zabudovány hořlavé konstrukce!

Komín obložit v místě prostupu konstrukcemi nehořlavým materiálem (desky Cetris, desky z min.vaty apod.)