


PŮDORYS PODKROVÍ

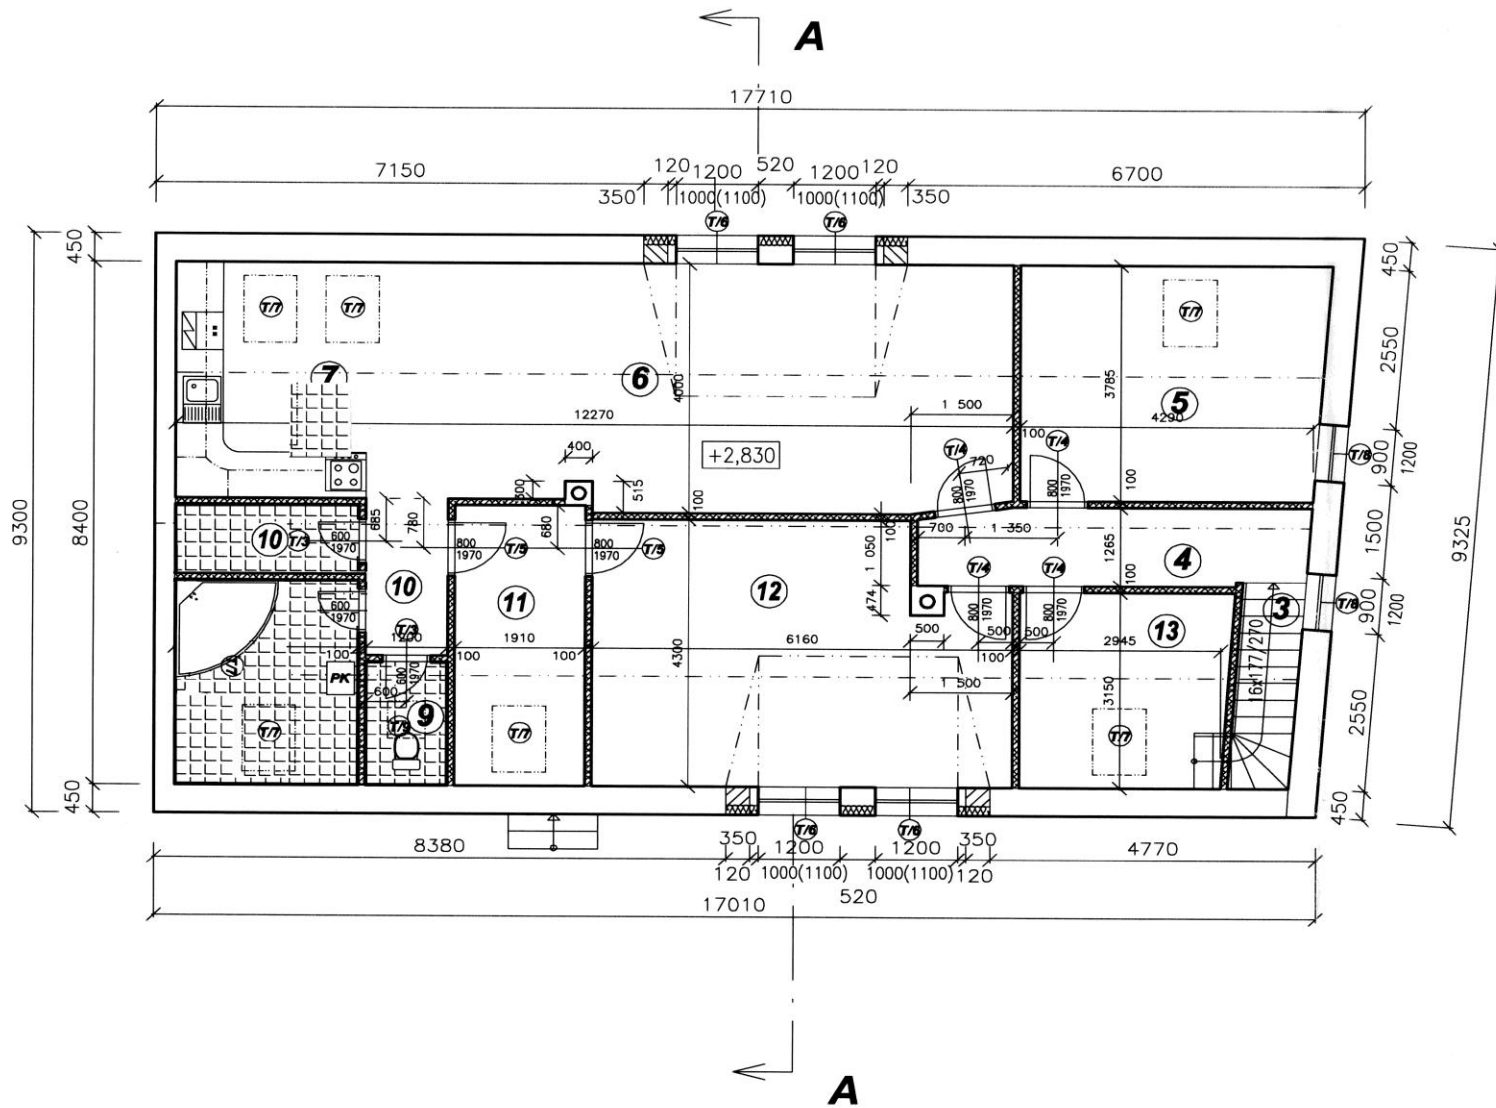

Legenda:

- 3 - Schodiště
- 4 - Chodba – 6,4m²
- 5 - Pokoj – 17.6m²
- 6,7 - Obývací pokoj a kuchyň – 50m²
- 8 - Koupelna – 4m²
- 9 - WC – 2,5m²
- 10 - Chodba – 5m²
- 11 - Šatna – 8,6m²
- 12 - Ložnice – 22m²
- 13 – Pracovna – 6m²