


ČÍSLO	POPIS	PROFIL
01	Podpora sloupů	2xUč.200 BOX
02	Vaznice	2xUč.140 BOX
03	Sloupek	2xUč.140 BOX
04	Nárožní krokev	140x220
05	Pozednice	140x100
06	Pozednice	200x50
07	Kleština	80x160
08	Krokev	100x160

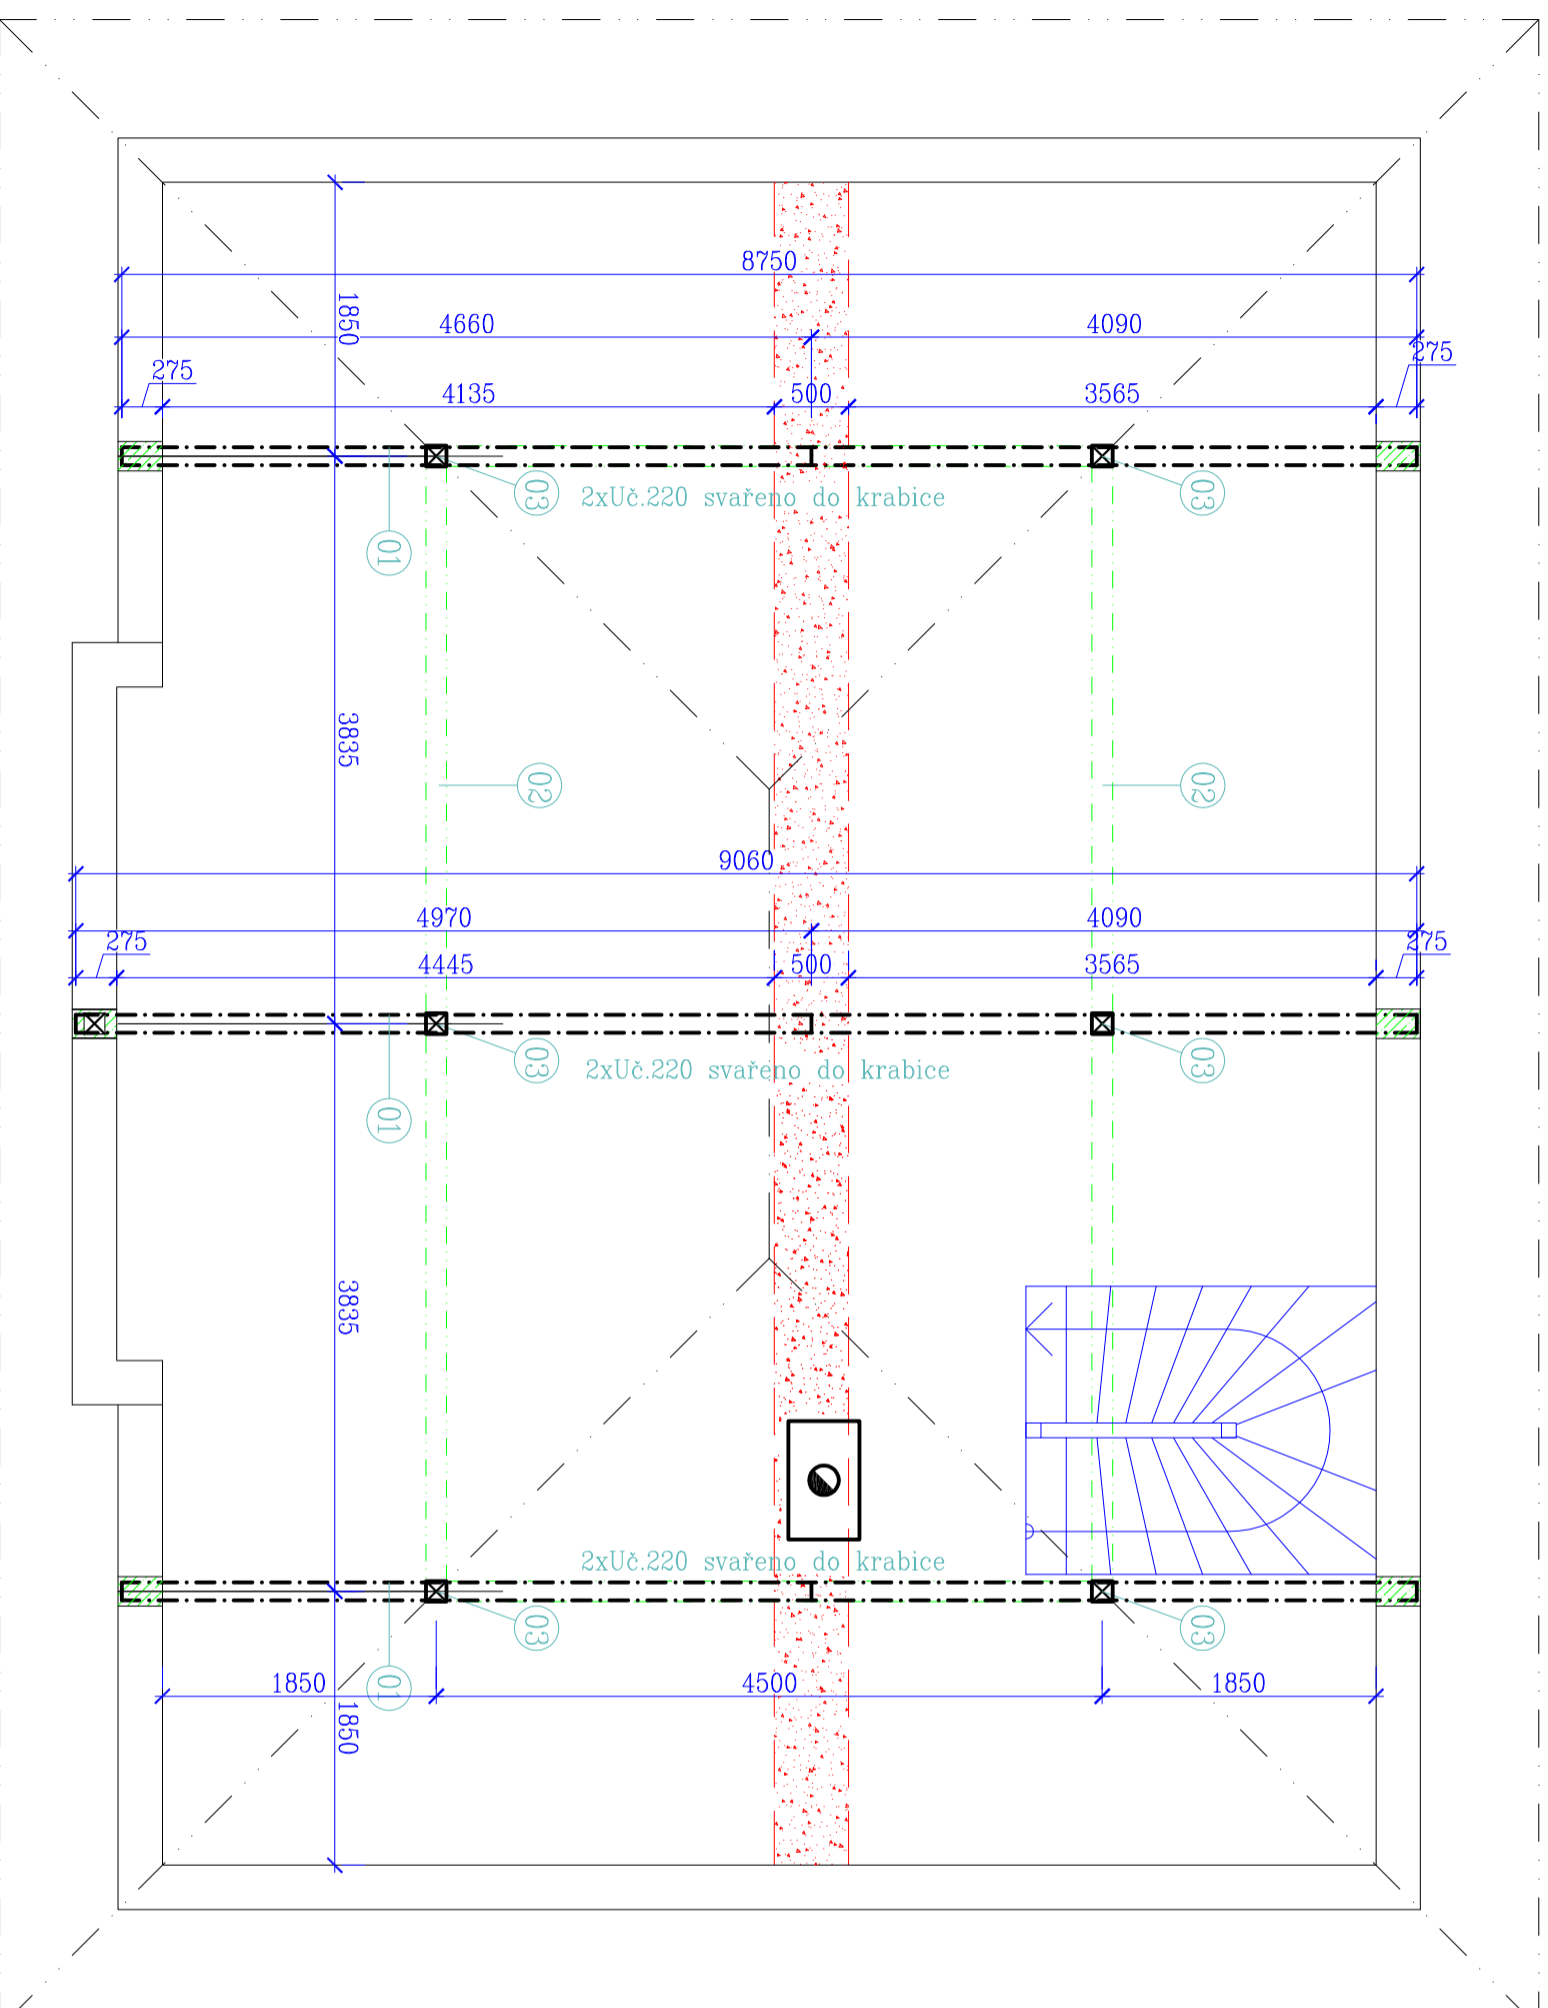

Ocelové sloupky vaznice (prvek č.3-2xUč.140 BOX) budou opřeny do boxů svařených ocelových nosičů Uč.200 (prvek č.1), které budou vloženy mezi stávající stropní trámy a budou zasunuty do předem vysekávaných otvorů. Po osazení a zařizování budou řádně obetonovány. Po odhalení stávající konstrukce stropu bude přizván statik k její kontrole. Ocelová vaznice (prvek č.2-2xUč.140 BOX).

Stavební úpravy RD Čachovice

Výkres: ocelové prvky krovu

Investor: manželé Komárkovi, Nová 14, Čachovice

únor 2015

Vypracoval: Jiří Náhlik