


JUHOVÝCHODNÝ POHĽAD

LEGENDA

- (A) - VONK. HLINÍKOVÉ VÝPLNE OTVOROV S PRERUŠENÝM TEPELNÝM MOSTOM RÁMU S IZOLAČNÝM TROJSKLOM - SVETLOSIVÁ FARBA IDENTICKÁ S FARBOU CEMENTOVĽÁKNITEHO OBKLADU - PRESNÝ RAL SA URČÍ V ĎALŠOM STUPNI PROJEKTU
- (B) - POHĽADOVÝ BETÓN - POMOCOU NOVÝCH NEPOUŽITÝCH DEBNIACICH TABULÍ A MATRÍC - PRESNÝ TYP SA URČÍ V ĎALŠOM STUPNI PROJEKTU - STENY SUTERÉNU A OPLTENIA S POPINÁVÝMI RASTLINAMI
- (B1) - KONTAKTNÝ ZATEPL. SYSTÉM S MINERÁLNÝMI DOSKAMI hr. 200 mm - POUŽITIE ÚPRAVA IMITÁCIA BETÓNU PRIPRAVA NA KOTVENIE LANOVÉHO SYSTÉMU NA UMIESTENIE POPINAVEJ ZELENE
- (C) - CEMENTOTRIESKOVÝ OBKLAD SIVEJ PRÍRODNEJ FARBÝ-HĽADKÝ - CETRIS
- (D) - VONK. DREVENÝ OBKLAD PREVETRAVANEJ FASÁDY - TEPELNE UPRAVOVANÉ DREVO - NAPR. THERMOWOOD BOROVICA
- (E) - HLINÍKOVÝ HLADKÝ OBKLAD PREVETRAVANEJ FASÁDY - FARBA IDENTICKÁ S FARBOU RÁMU VONK. VÝPLNÍ OTVOROV - SVETLOSIVÝ
- (F) - PLECHOVÉ KOMINOVÉ TELESÁ TMAVOSIVEJ FARBÝ - SCHIEDEL PERIMETER - PRESNÝ TYP V ĎALŠOM STUPNI PD
- (G) - VONKAJŠIE TIENENIE - MARKÍZA - SVETLOSIVÝ HLINÍKOVÝ PLECH - STREŠNÁ ČASŤ FALCOVANÁ S DVOJITOU DRAŽKOU
- (H) - ZÁBRADLIE Z OCEĽOVÝCH JAKLÍ PROFILOV - MATNÝ POZINK - KOTVENÉ DO OPORNÉHO MŮRU. VÝPLN Z NEREZOVEJ SIETKY PRE POPINAVU ZELEŇ

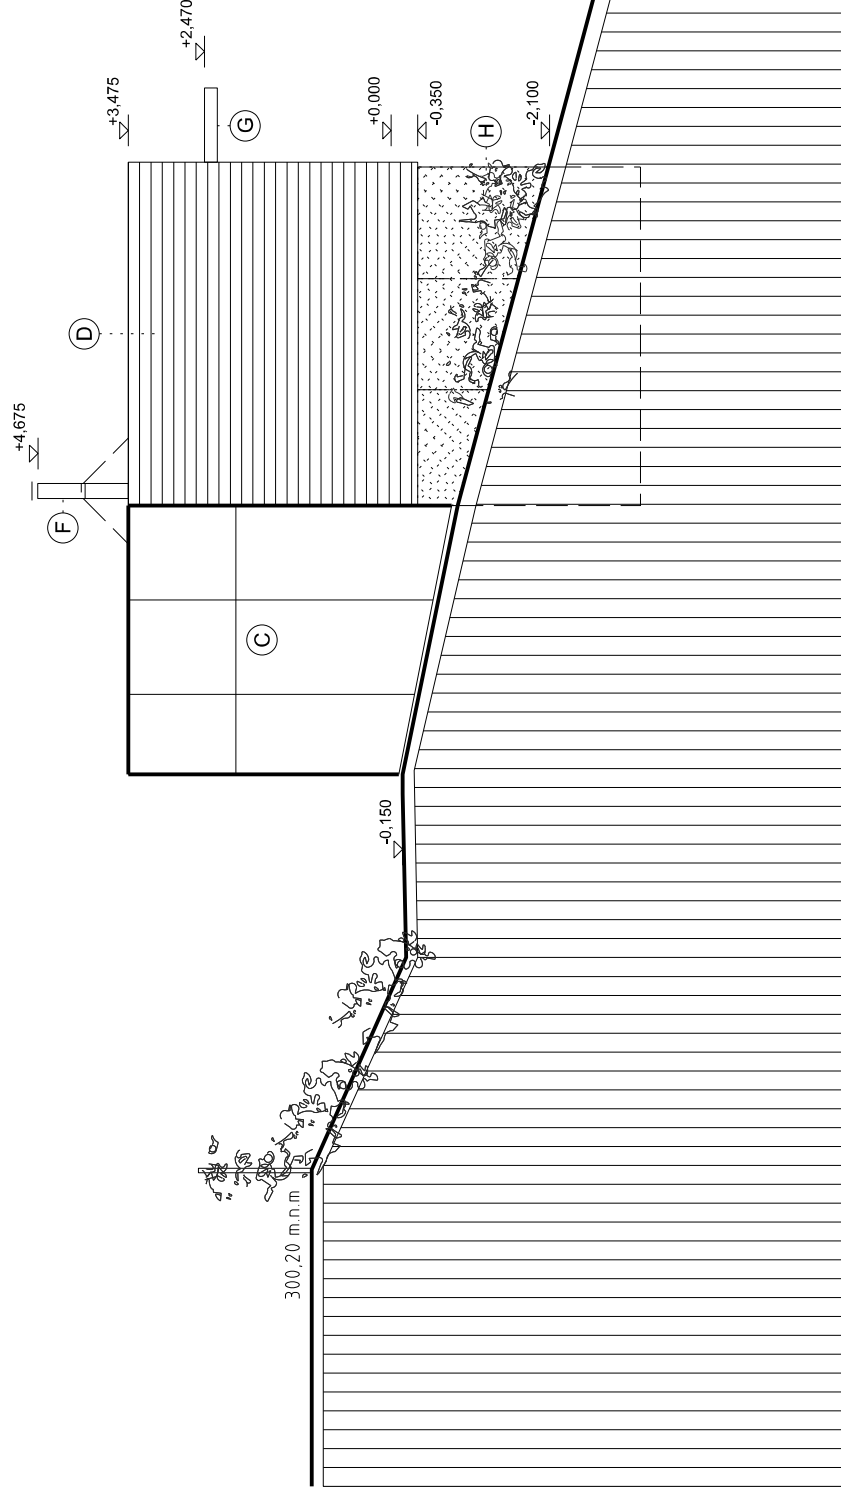

SEVEROZÁPADNÝ POHĽAD

PROJEKT PRE SP

INVESTOR: Ing. Marek Mačák s manželkou
 ZODPOVEDNÝ PROJEKTANT: Ing.arch. Anton Reitzner AA
 AUTOR: Ing. Gabriel Boženík MSc., Ing.Arch. Tomáš Boroš
 PROJEKTANT: Ing. Gabriel Boženík MSc.,
 MIESTO STAVBY: Košice-Sever, k.ú.Čermel, parc. č.1362/1, 1362/2

+0,000=299,150 m n.m.

OBJEKT NA INDIVIDUÁLNU REKREÁCIU PRE MAČÁKOVU RODINU V ČERMEĽSKÝCH PRIELOHÁCH
 POHĽADY 1 M 1:100
 04/2017 06