


Balkonová sestava (jednokřídlé okno + dveře)

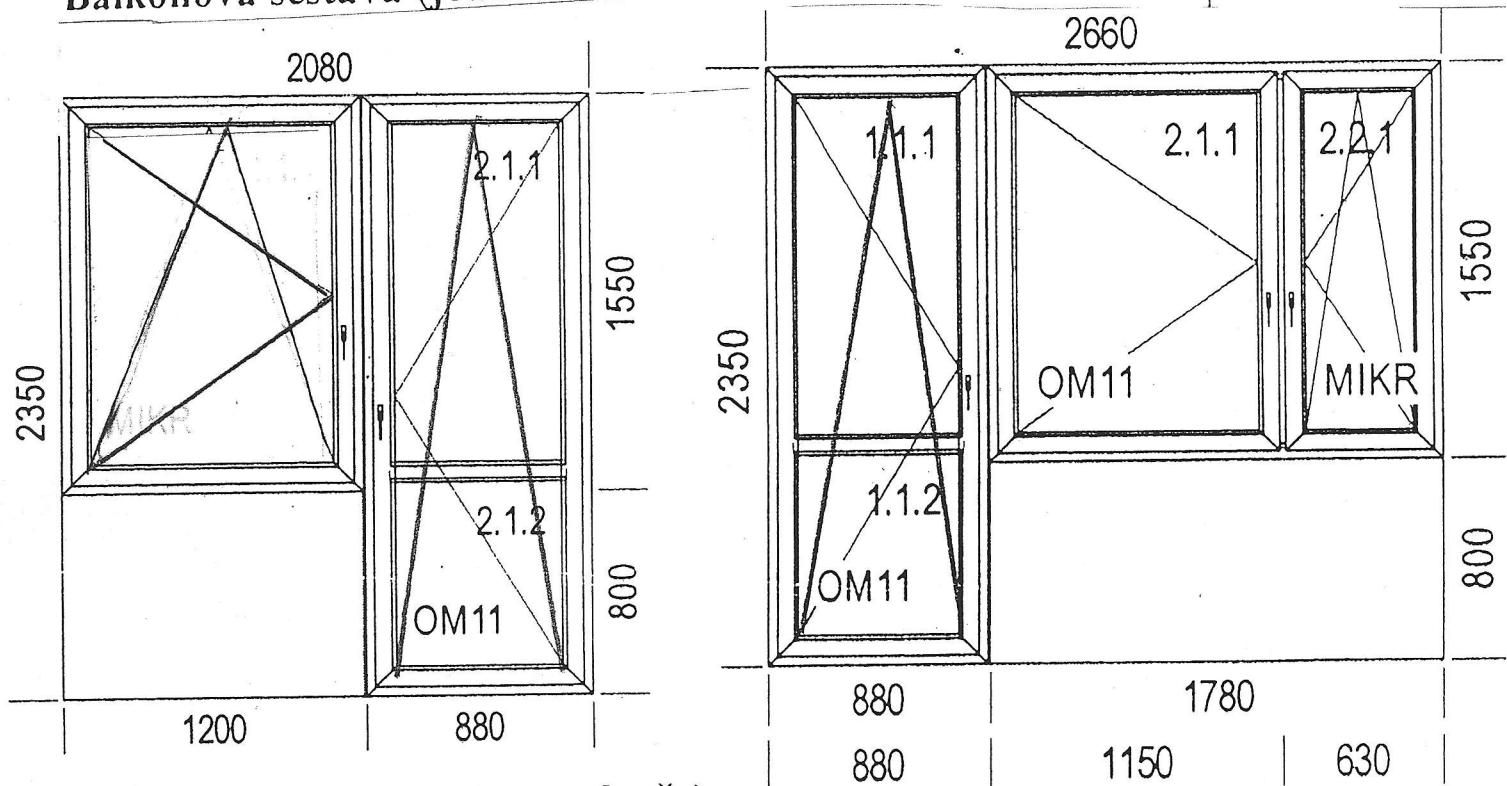

Balkonová sestava (okno + dveře)

Balkonová sestava