



Poznámka:
 Hloubka základů je vztažena k podlaze přízemí ±0,000 = 100,40
 Základové pásy a patky budou provedeny z betonu B15.

NOVOSTAVBA RODINNÉHO DOMU Projekt pro stavební řízení		Paré č.	Razítko:
Vypracoval:	Jiří Šimek	Zod. projektant:	Ing. Ladislav Strnad
Stavebník:	Lucie a Josef Ševečkovi, Družstevní 280, Příbram V-Zdaboř, 26101		
Místo:	Obec Podlesí a kat. území Podlesí nad Litavkou parc.č. 944/7		
Stavba:	Rodinný dům	- novostavba	Datum: 03/2016
Obsah:	základy	ST - 3	Měřítko: 1:50

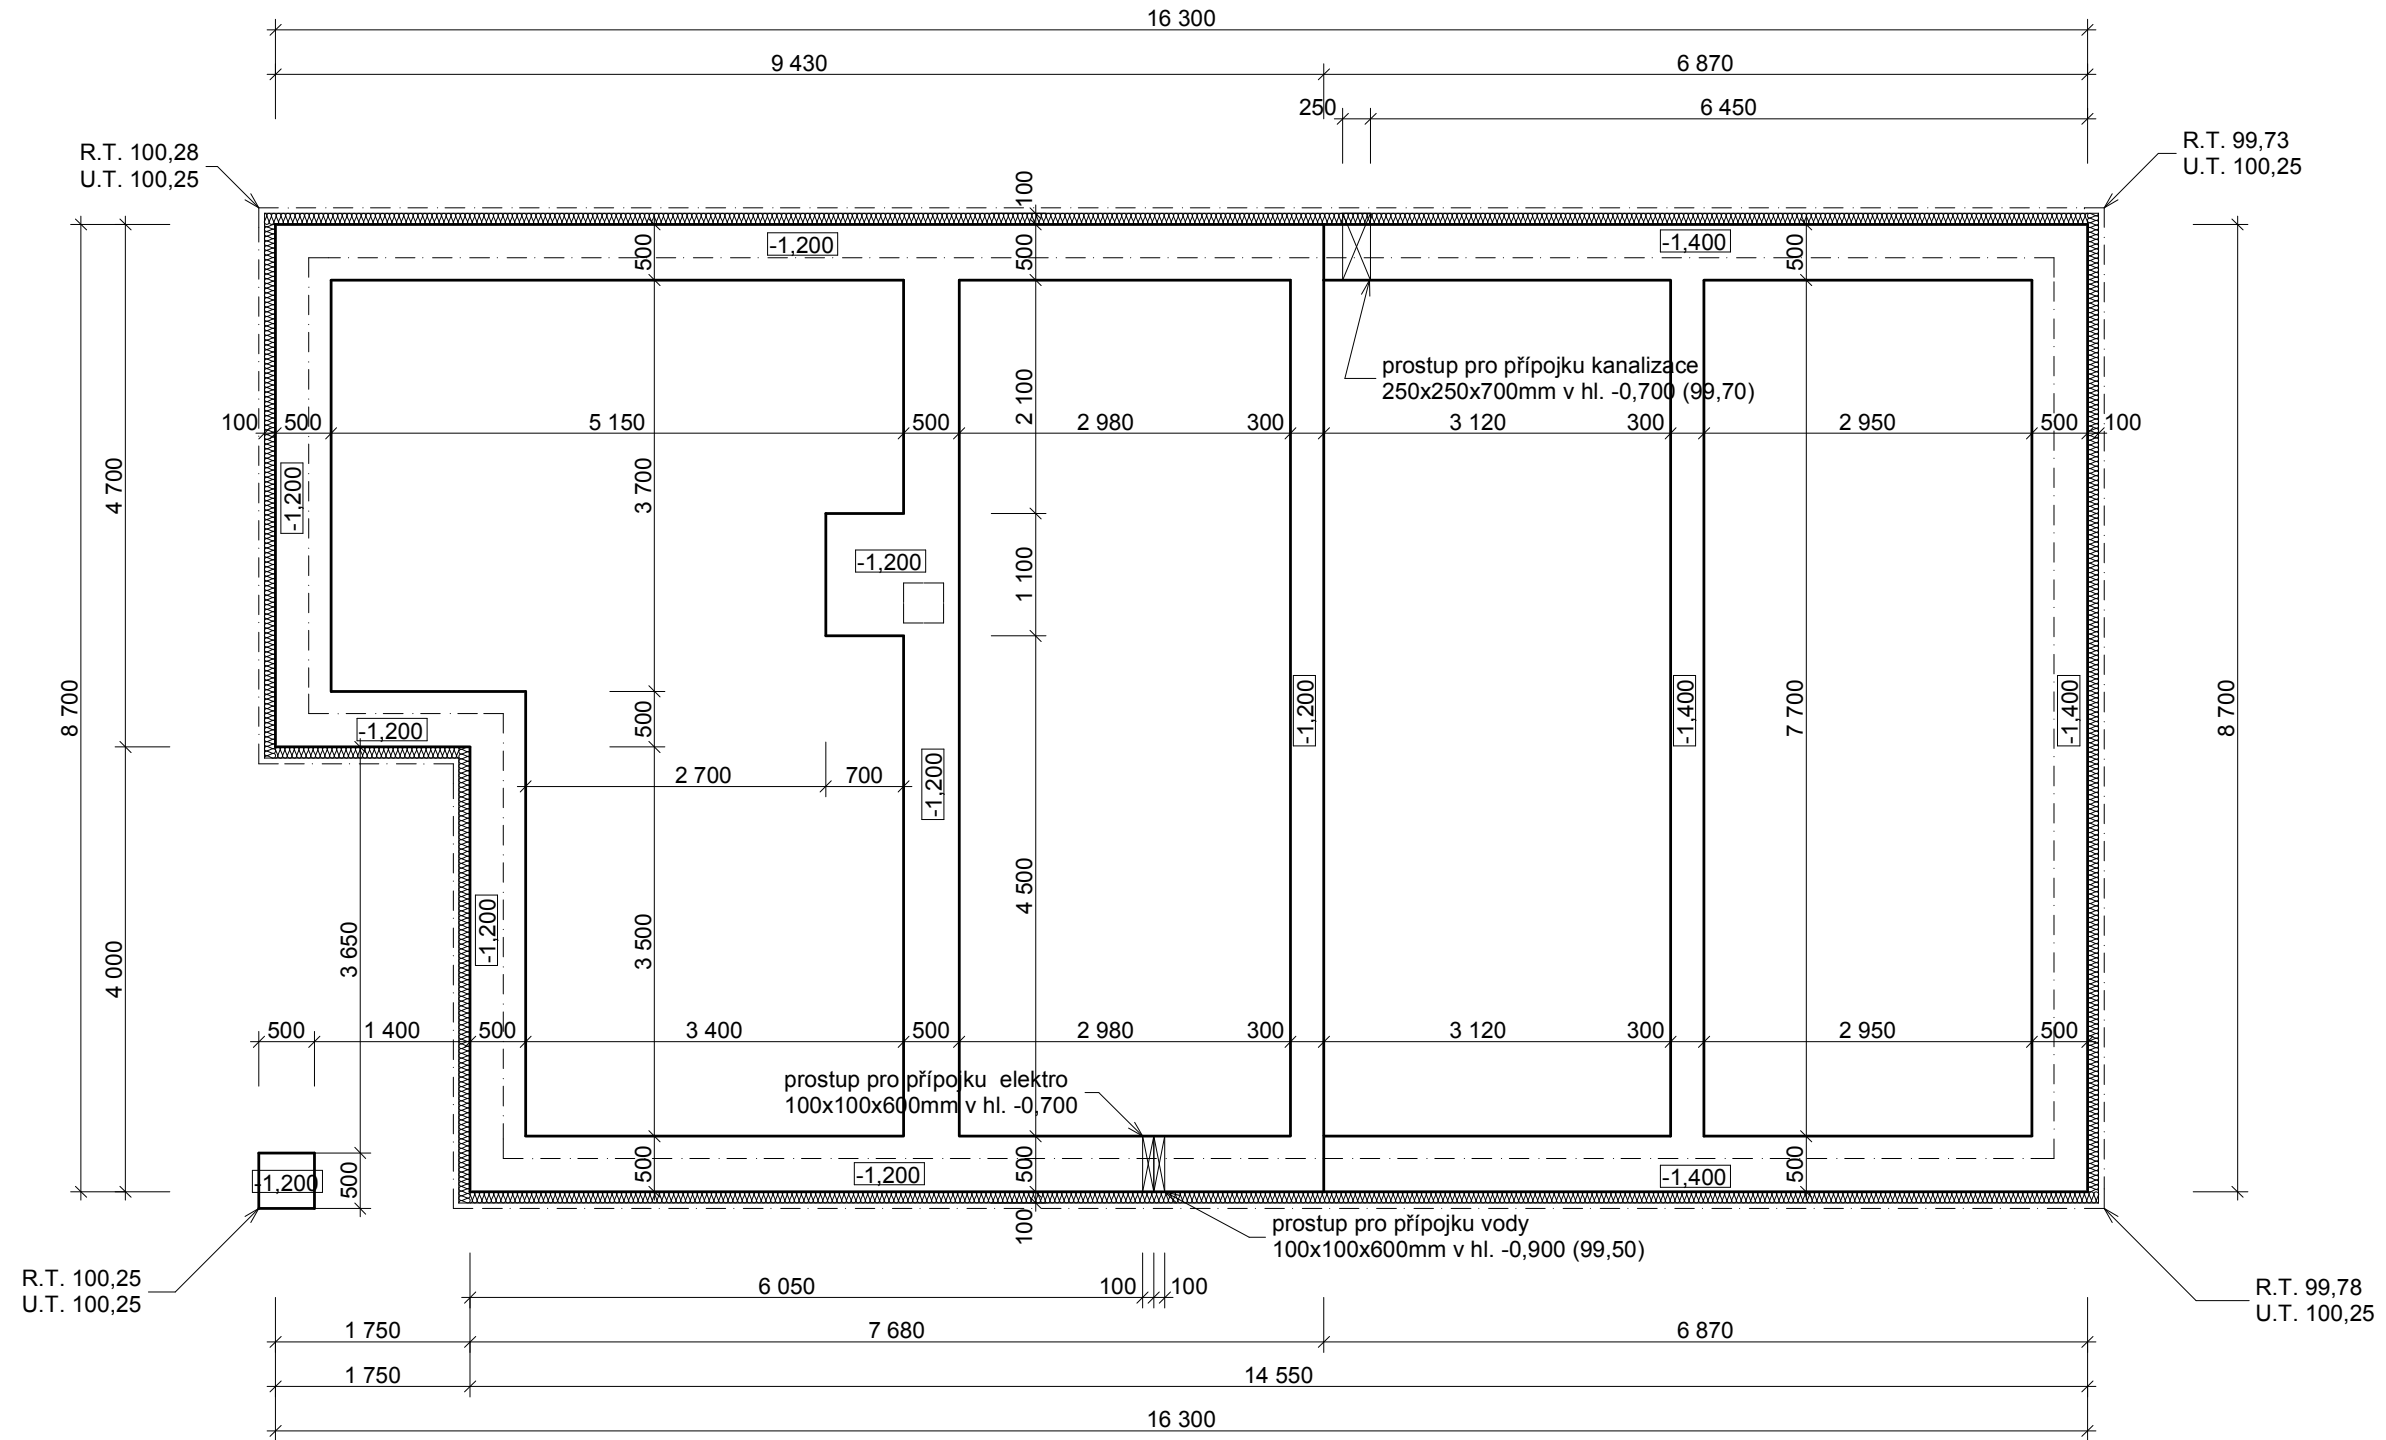

Poznámka:
 Hloubka základů je vztažena k podlaze přízemí ±0,000 = 100,40
 Základové pásy a patky budou provedeny z betonu B15.

NOVOSTAVBA RODINNÉHO DOMU Projekt pro stavební řízení		Paré č.	Razítko:
Vypracoval:	Jiří Šimek	Zod. projektant:	Ing. Ladislav Strnad
Stavebník:	Lucie a Josef Ševečkovi, Družstevní 280, Příbram V-Zdaboř, 26101		
Místo:	Obec Podlesí a kat. území Podlesí nad Litavkou parc.č. 944/7		
Stavba:	Rodinný dům	- novostavba	Datum: 03/2016
Obsah:	základy	ST - 3	Měřítko: 1:50

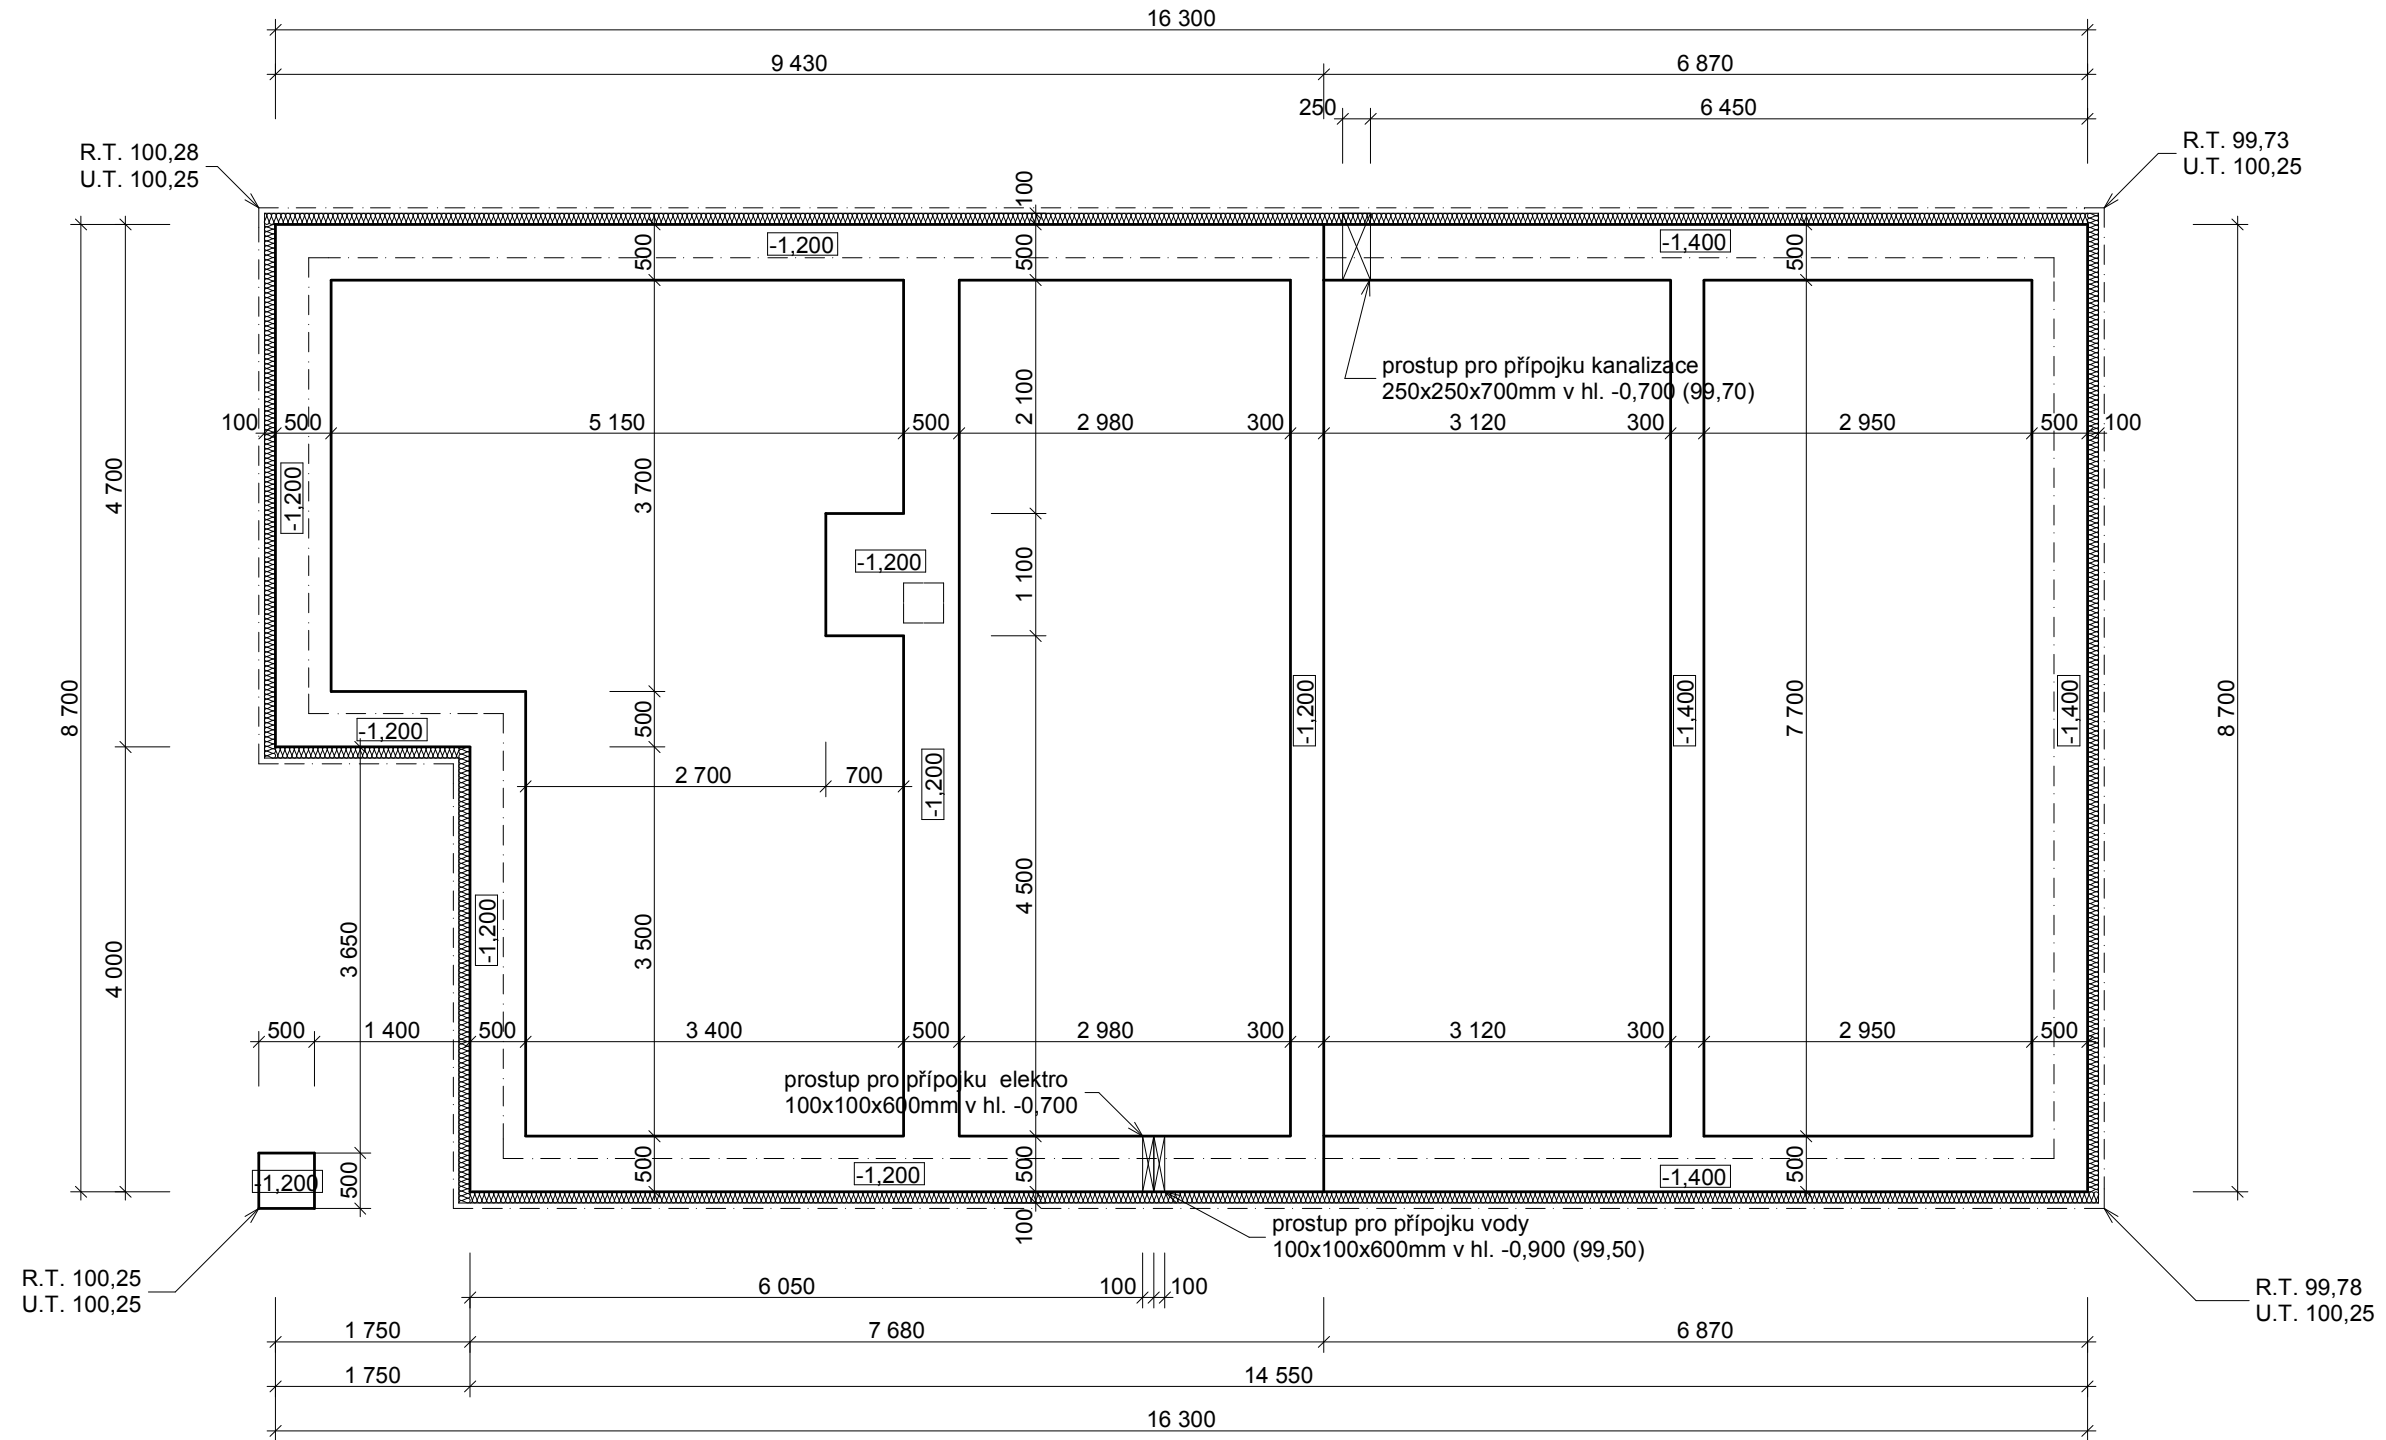

Poznámka:
 Hloubka základů je vztažena k podlaze přízemí ±0,000 = 100,40
 Základové pásy a patky budou provedeny z betonu B15.

NOVOSTAVBA RODINNÉHO DOMU Projekt pro stavební řízení		Paré č.	Razítko:
Vypracoval:	Jiří Šimek	Zod. projektant:	Ing. Ladislav Strnad
Stavebník:	Lucie a Josef Ševečkovi, Družstevní 280, Příbram V-Zdaboř, 26101		
Místo:	Obec Podlesí a kat. území Podlesí nad Litavkou parc.č. 944/7		
Stavba:	Rodinný dům	- novostavba	Datum: 03/2016
Obsah:	základy	ST - 3	Měřítko: 1:50