




POHLAD ČELNÝ /Z ULICE/, M=1:200

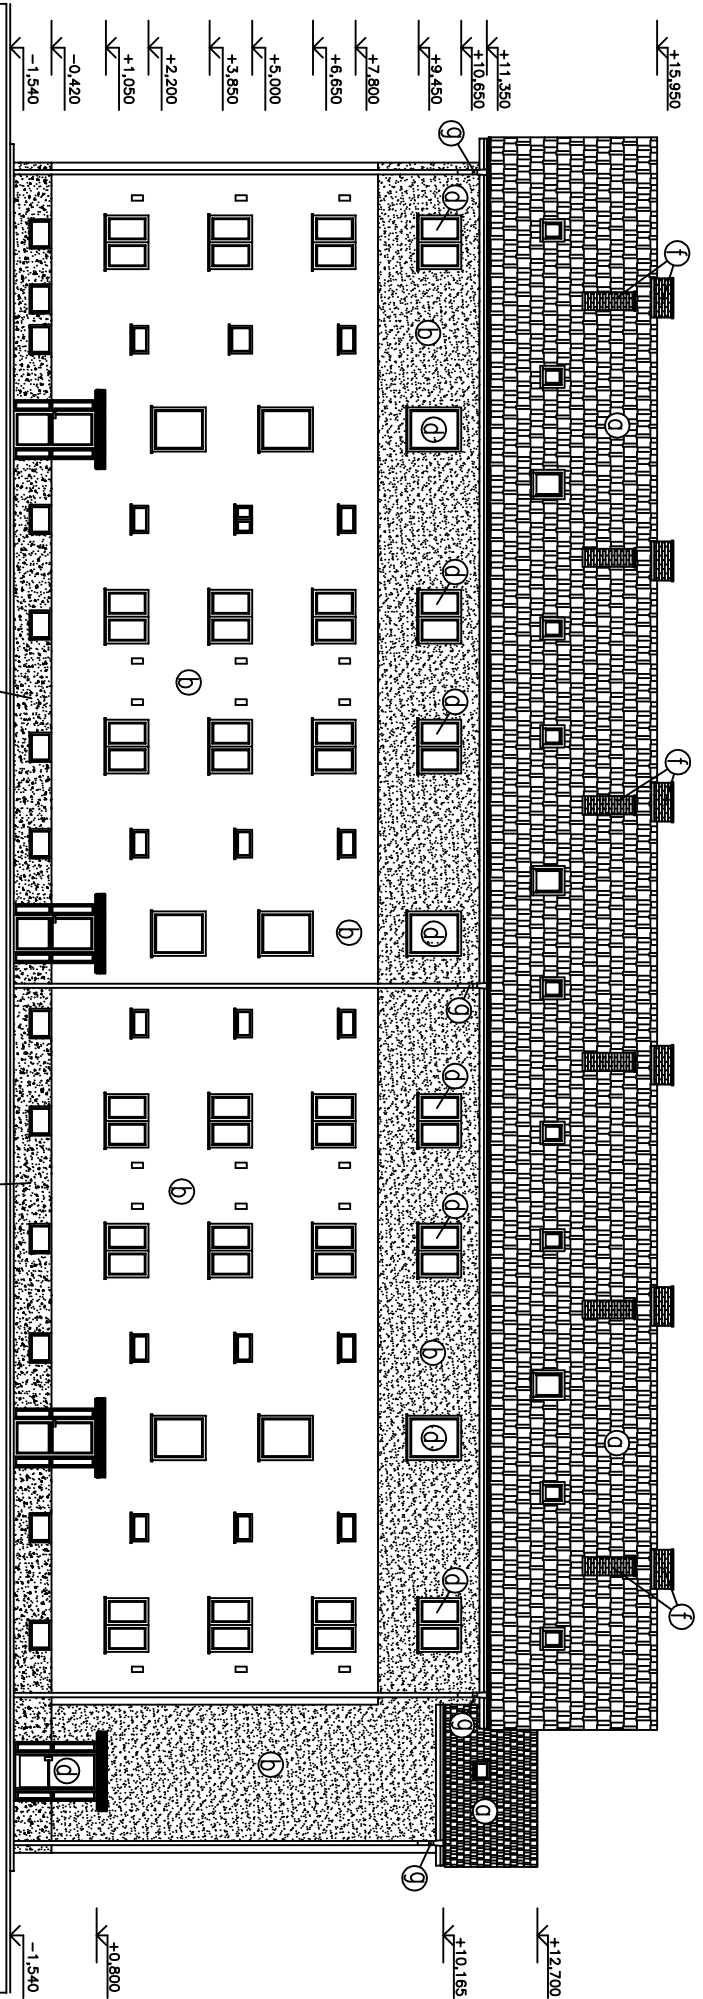


POHLAD ZADNÝ /Z DVORA/, M=1:200

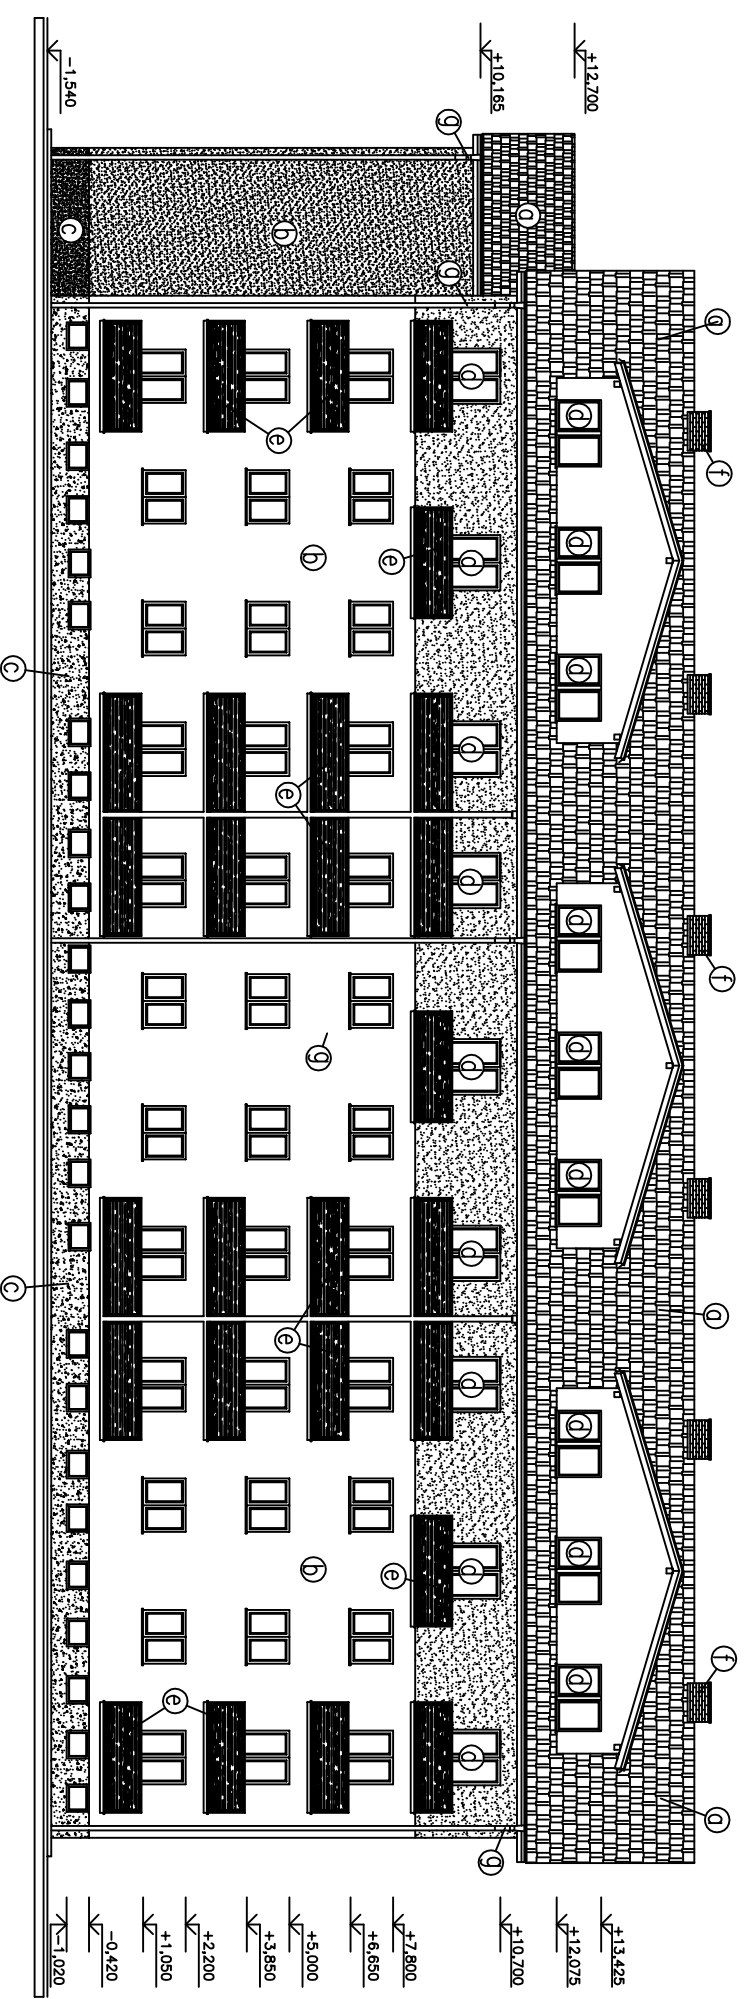

POHLAD BOČNÝ - PRAVÝ, M=1:200

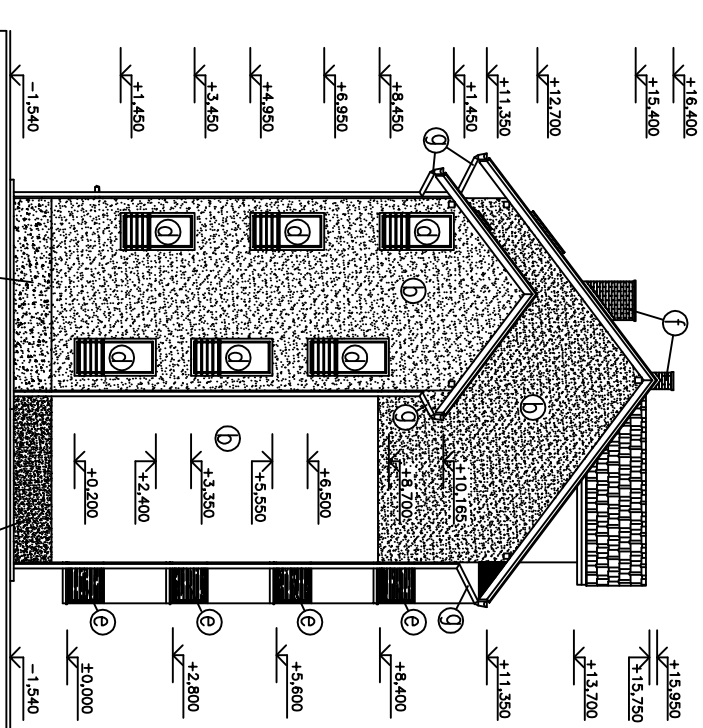

POHLAD BOČNÝ - ĽAVÝ, M=1:200

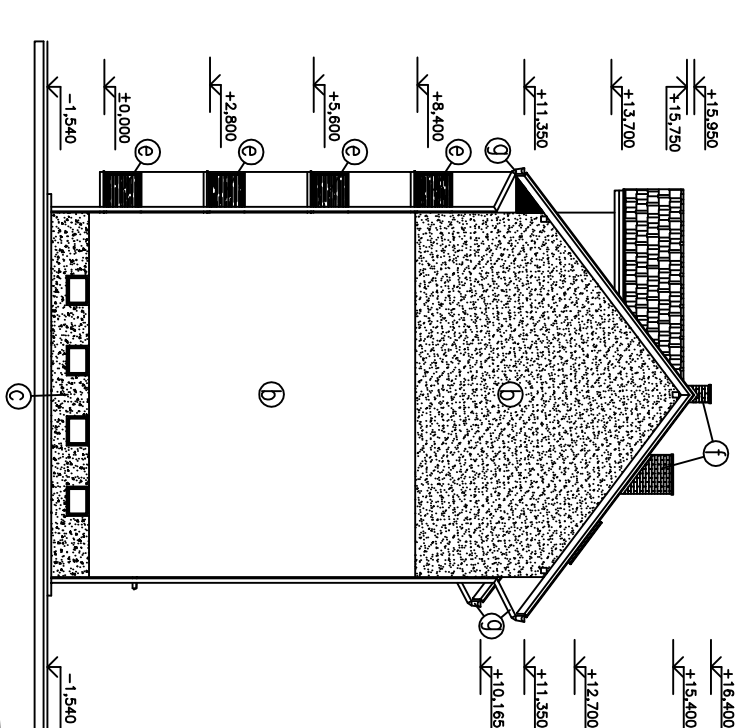

- LEGENDA POVRCHOVÝCH ÚPRAV :
- Ⓐ KRYTINA - SKLADANÁ TVRDÁ KRYTINA
 - Ⓑ SILIKÁTOVÁ OMIETKA KONTAKTNEHO ZATEPLOVACIEHO SYSTÉMU
 - Ⓒ SOKEL - MARMOLIT
 - Ⓓ PLASTOVÉ OKNÁ A DVERE ZASKL. IZOLAČNÝM DVOJSKLOM
 - Ⓔ KOVOVÉ ZABRADLIE BALKÓNOV S VÝPLŇOU
 - Ⓕ KOMINOVÉ REŽNÉ MURIVO
 - Ⓖ KLAMPIARSKÉ VÝROBKY Z POZINKOVANÉHO PLECHU

TÁTO PROJEKTOVÁ DOKUMENTÁCIA SLUŽÍ VÝHRADNE PRE DANÚ STAVBU A DANÉHO INVESTORA

PROJEKTANT:	ING.KAČIČ PETER	HLAVNÝ PROJEKTANT:	ING.KAČIČ PETER	KONTROLOVAL:	ING.KAČIČ PETER
INVESTOR:	MIKOSPOL s.r.o				
NÁZOV:	PRÍSTAVBA A NADSTAVBA BYTOVÉHO DOMU na ul. Tarasa Ševčenka 26,28,30 v PREŠOVE				
OBSAH:	P O H L A D Y - NAVRHOVANÝ STAV	DIEL:	ASR	ARCH. Č.:	-/2014
		MIERKA:	1:200	VÝRR.Č.:	19
		ÚČEL:	PROJEKT PRE STAVEBNÉ POVOLENIE		
		ING. Peter Kačíř - Lančáček 97 Prešov			
		MOBIL : 0905 362375			
		DAŤUM: III.2014	FORMÁT: 4x44		

