


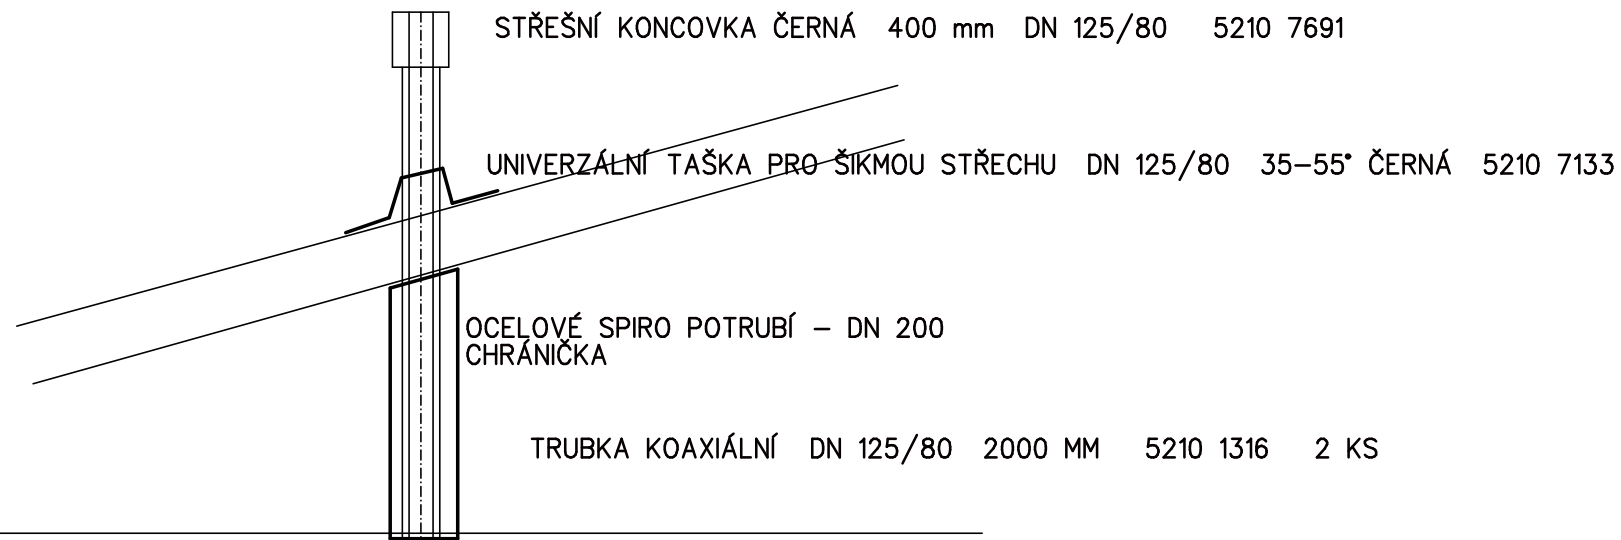

REZERVA PRO 2.NP
2* KK 20

PŘÍMÝ KUS S KONTROLNÍM OTVOREM DN 125/80 5210 3101 1 KS
adaptér kotle dn 125/80 5210 5121

KONDENZAČNÍ KOTEL
THR_s 2–17 SET 150DC


KONDENZÁT
PŘEPAD SVĚST DO KANALIZACE

DODÁVKA ZT
STUDENÁ VODA

OHŘÍVÁK GEMINOX BS 150

KK 20
ZA PROVOZU TRVALE OTEVŘEN

ROZDĚLOVAČ PODLAHOVÉHO VYTÁPĚNÍ
OZNAČENÍ – RZ 1 – 1.NP
POČET OKRUHŮ 8

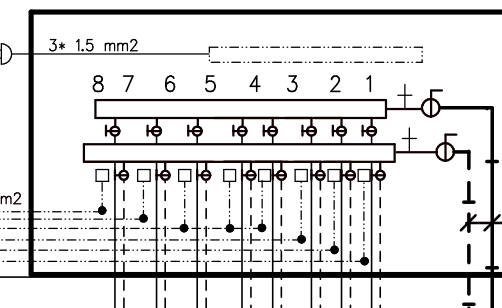

OTOPNA SOUSTAVA
PODLAHOVÉ VYTÁPĚNÍ
SPÁD 45/35°C
PRŮTOK 824 kg/h
TLAK 10.5 kPa
ČERPADLO OTÁČKY – 2.ST

OTOPNÁ SOUSTAVA
TĚLESA
SPÁD 60/50 °C
PRŮTOK 144 KG/HOD
3.94 kPa
ČERPADLO 10 KPa

VYPRACOVAL	KRESLIL	HIP	ING. PETR VACEK projektová, poradenská a konzultační činnost v oboru ústředního vytápění 140 00 Praha 4, U Děkaný 14 tel 241 412 562	
ING.VACEK	ING.VACEK			
INVESTOR: JAN GÖLL				
STAVBA – OBJEKT: RODINNÝ DŮM JIRNÝ č.p. 61			FORMÁT:	PPS
			MĚŘÍTKO:	1 : 100
			DATUM:	05.2013
			STUPEŇ	PROJEKT
			ČÍSLO ZAKÁZKY:	
OBSAH: SCHÉMA ZAPOJENÍ KOTLE			ČÍSLO PARÉ:	ČÍSLO VÝKRESU: ÚT 2