

PÔDORYS 1.NP /PRÍZEMIE/ NOVÝ STAV

Legenda murív :



- Murivo pôvodné + zateplenie polystyrénom hr. 160 mm, ukončené uzatváracím profilom do úrovne ±0,000 m extrudovaným polystyrénom (STYRODUR) hr. 120 mm

Poznámky :

① Vytvorenie otvoru pre schodisko do podkrovia :
Sĺp p. 200/200 bude podopierať priečny trám 140/200 mm, prenášajúci skrátené stropné trámy

Legenda miestností :

Číslo miestn.	Účel miestnosti	m ²	Podlaha	Stena	Strop
				Sokel (obklad)	(podhľad)
1.01	Závetrie	6,77	Protišmyk.ker.dl. Rozmer 30x30 cm	Vápená maľba biela Sokel v. 10 cm	Vápená maľba biela
1.02	Chodba	9,25	Protišmyk.ker.dl. Rozmer 30x30 cm	Vápená maľba biela Sokel v. 10 cm	Vápená maľba biela
1.03	Kuchyňa	18,70	Protišmyk.ker.dl. Rozmer 30x30 cm	Vápená maľba biela Sokel v. 10 cm	Vápená maľba biela
1.04	Obývacia izba	17,98	Laminátové parkety	Vápená maľba biela Drevená lišta	Vápená maľba biela
1.05	Izba	19,53	Laminátové parkety	Vápená maľba biela Drevená lišta	Vápená maľba biela
1.06	Schodisko	4,80	Protišmyk.ker.dl. Rozmer 30x30 cm	Vápená maľba biela Sokel v. 10 cm	Vápená maľba biela
1.07	Kúpeľňa	5,88	Protišmyk.ker.dl. Rozmer 30x30 cm	Keramický obklad Výšky 2,1 m	Vápená maľba biela

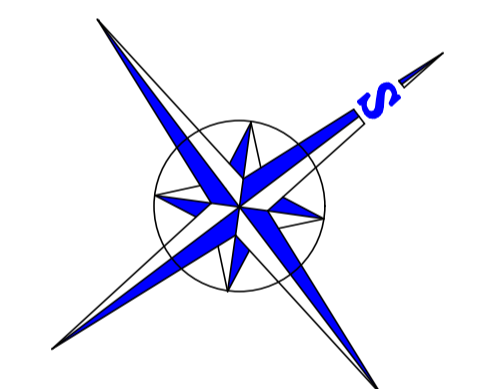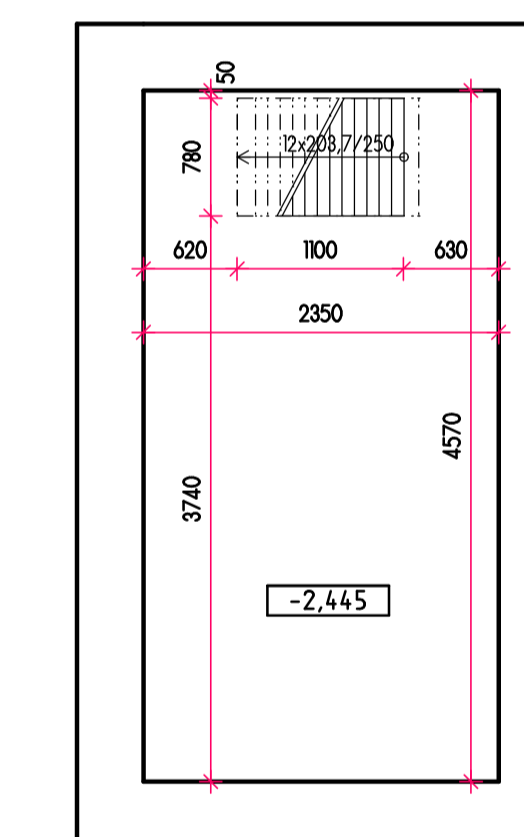

PÔDORYS 1.PP /SUTERÉN/ NOVÝ STAV

NOVÝ STAV

VÝŠKOVÝ SYSTÉM MIESTNY
P.V.B. - PEVNÝ VÝŠKOVÝ BOD ± 0,000 = 100,00 m
JESTVUJÚCA PODLAHA RODINNÉHO DOMU

Projektová dokumentácia je súčasťou architektonického diela a podlieha autorskému zákonu č.383/1997 Z.z. Prezentované technické výkresy a všetky technické súčasti projektu dieľajú dielo autora jeho časť. Z toho titulu je projekt dôverným majetkom autora a preto používať, rozširovať a publikovať ho možno len so súhlasom autora. Zmeny v projekte je možné vykonať iba písomným súhlasom zodpovedného projektanta!

Zodpovedný projektant: Ing. KIS František	Autor :	Vypracoval :	
REVITALIZÁCIA RODINNÉHO DOMU REKONŠTRUKCIA			Dátum: septembar 2020 Stupeň: Proj. I. stav. pov. Formát: A4 x 6 Miesto: Mierovo, parc.č. 86
Výkres : PÔDORYS 1.NP /PRÍZEMIE/ + 1.PP /SUTERÉN/		Mierka: 1:50 Č. výkresu: A-05.	Sada č. :