



AXONOMETRIA 1:50

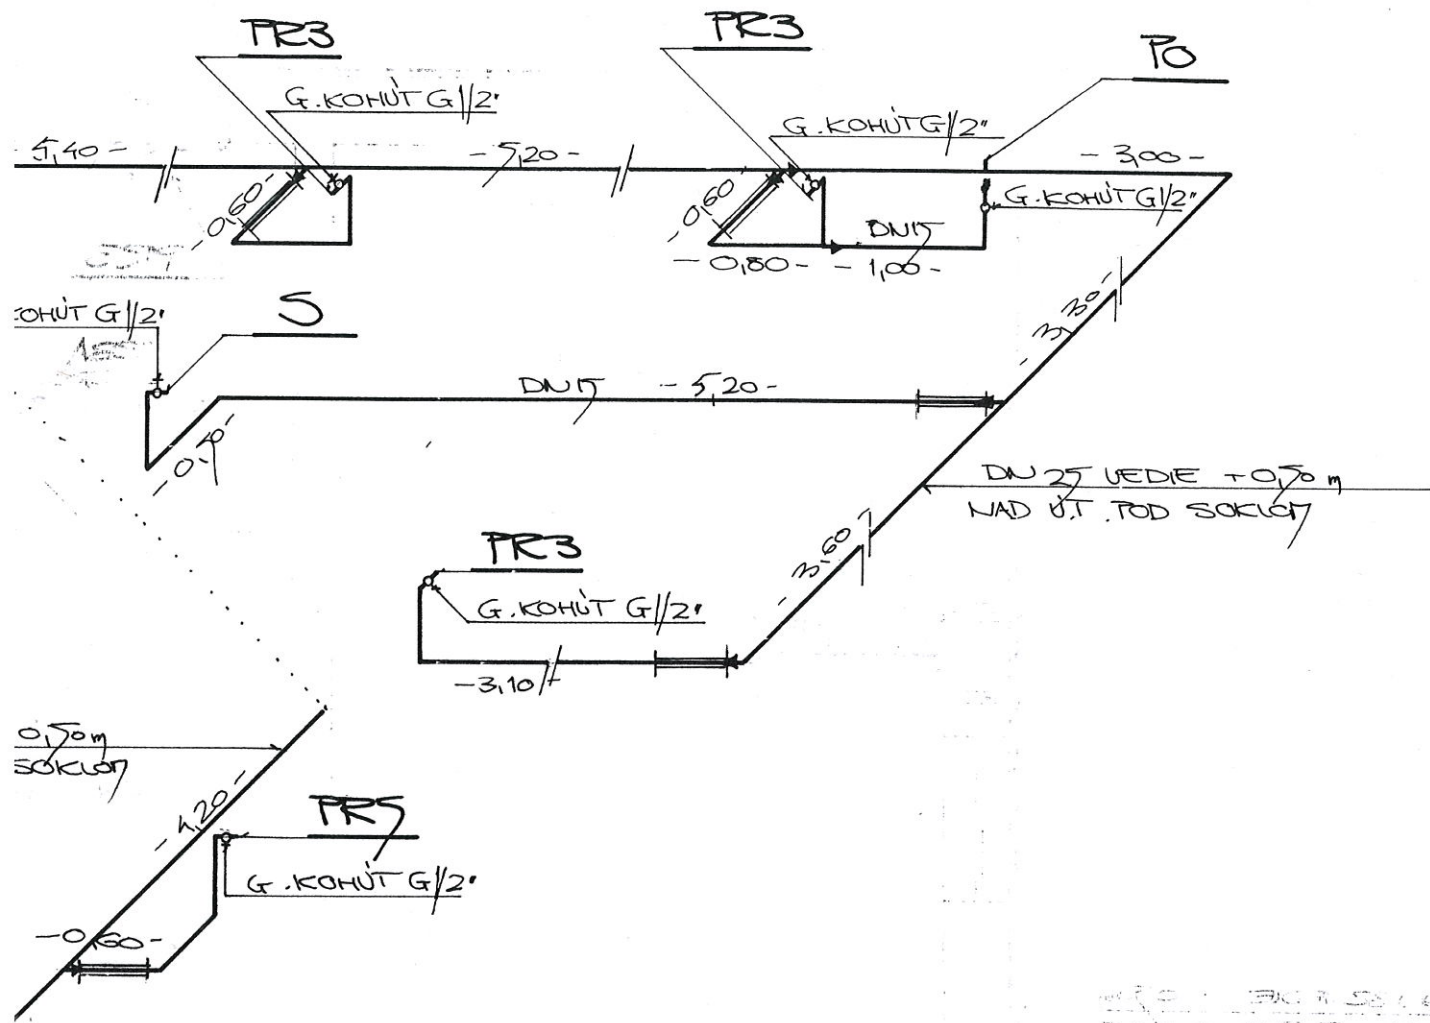


PRÍLOHA: PRÍLOHA 50.1.6
Príloha č. 50.1.6.1

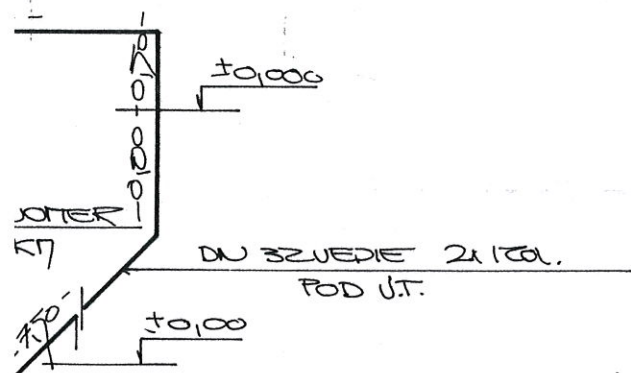

PROJEKTANT: KATARINA MOŠKOVÁ	4
INVEŠTOR: PETER JANKOVIČ	
MIESTO: JEDĽOVÉ KOSTOČAUTĚ. 292	
PLNOFUNKČNÁ RODINNÉHO DOMU	FORIAT: 2x A4
DEKY: SITUÁCIA, AXONOMETRIA	DATUM: 07/99
	STUPEN: P.S.
	MIERKA: 1:200, 1:50

SITUÁCIA M 1:200

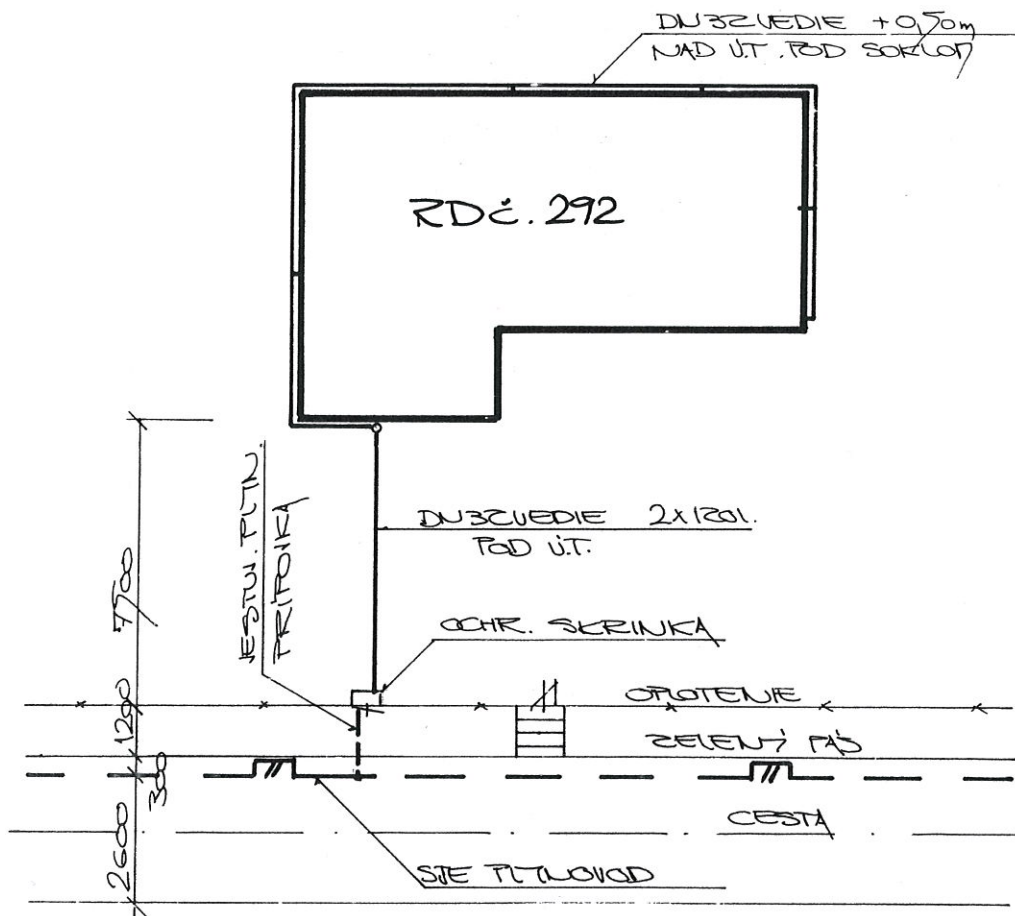

DUBĽVEDIE
NAD ÚT. POD

