


REZ A - A' NOVÝ STAV

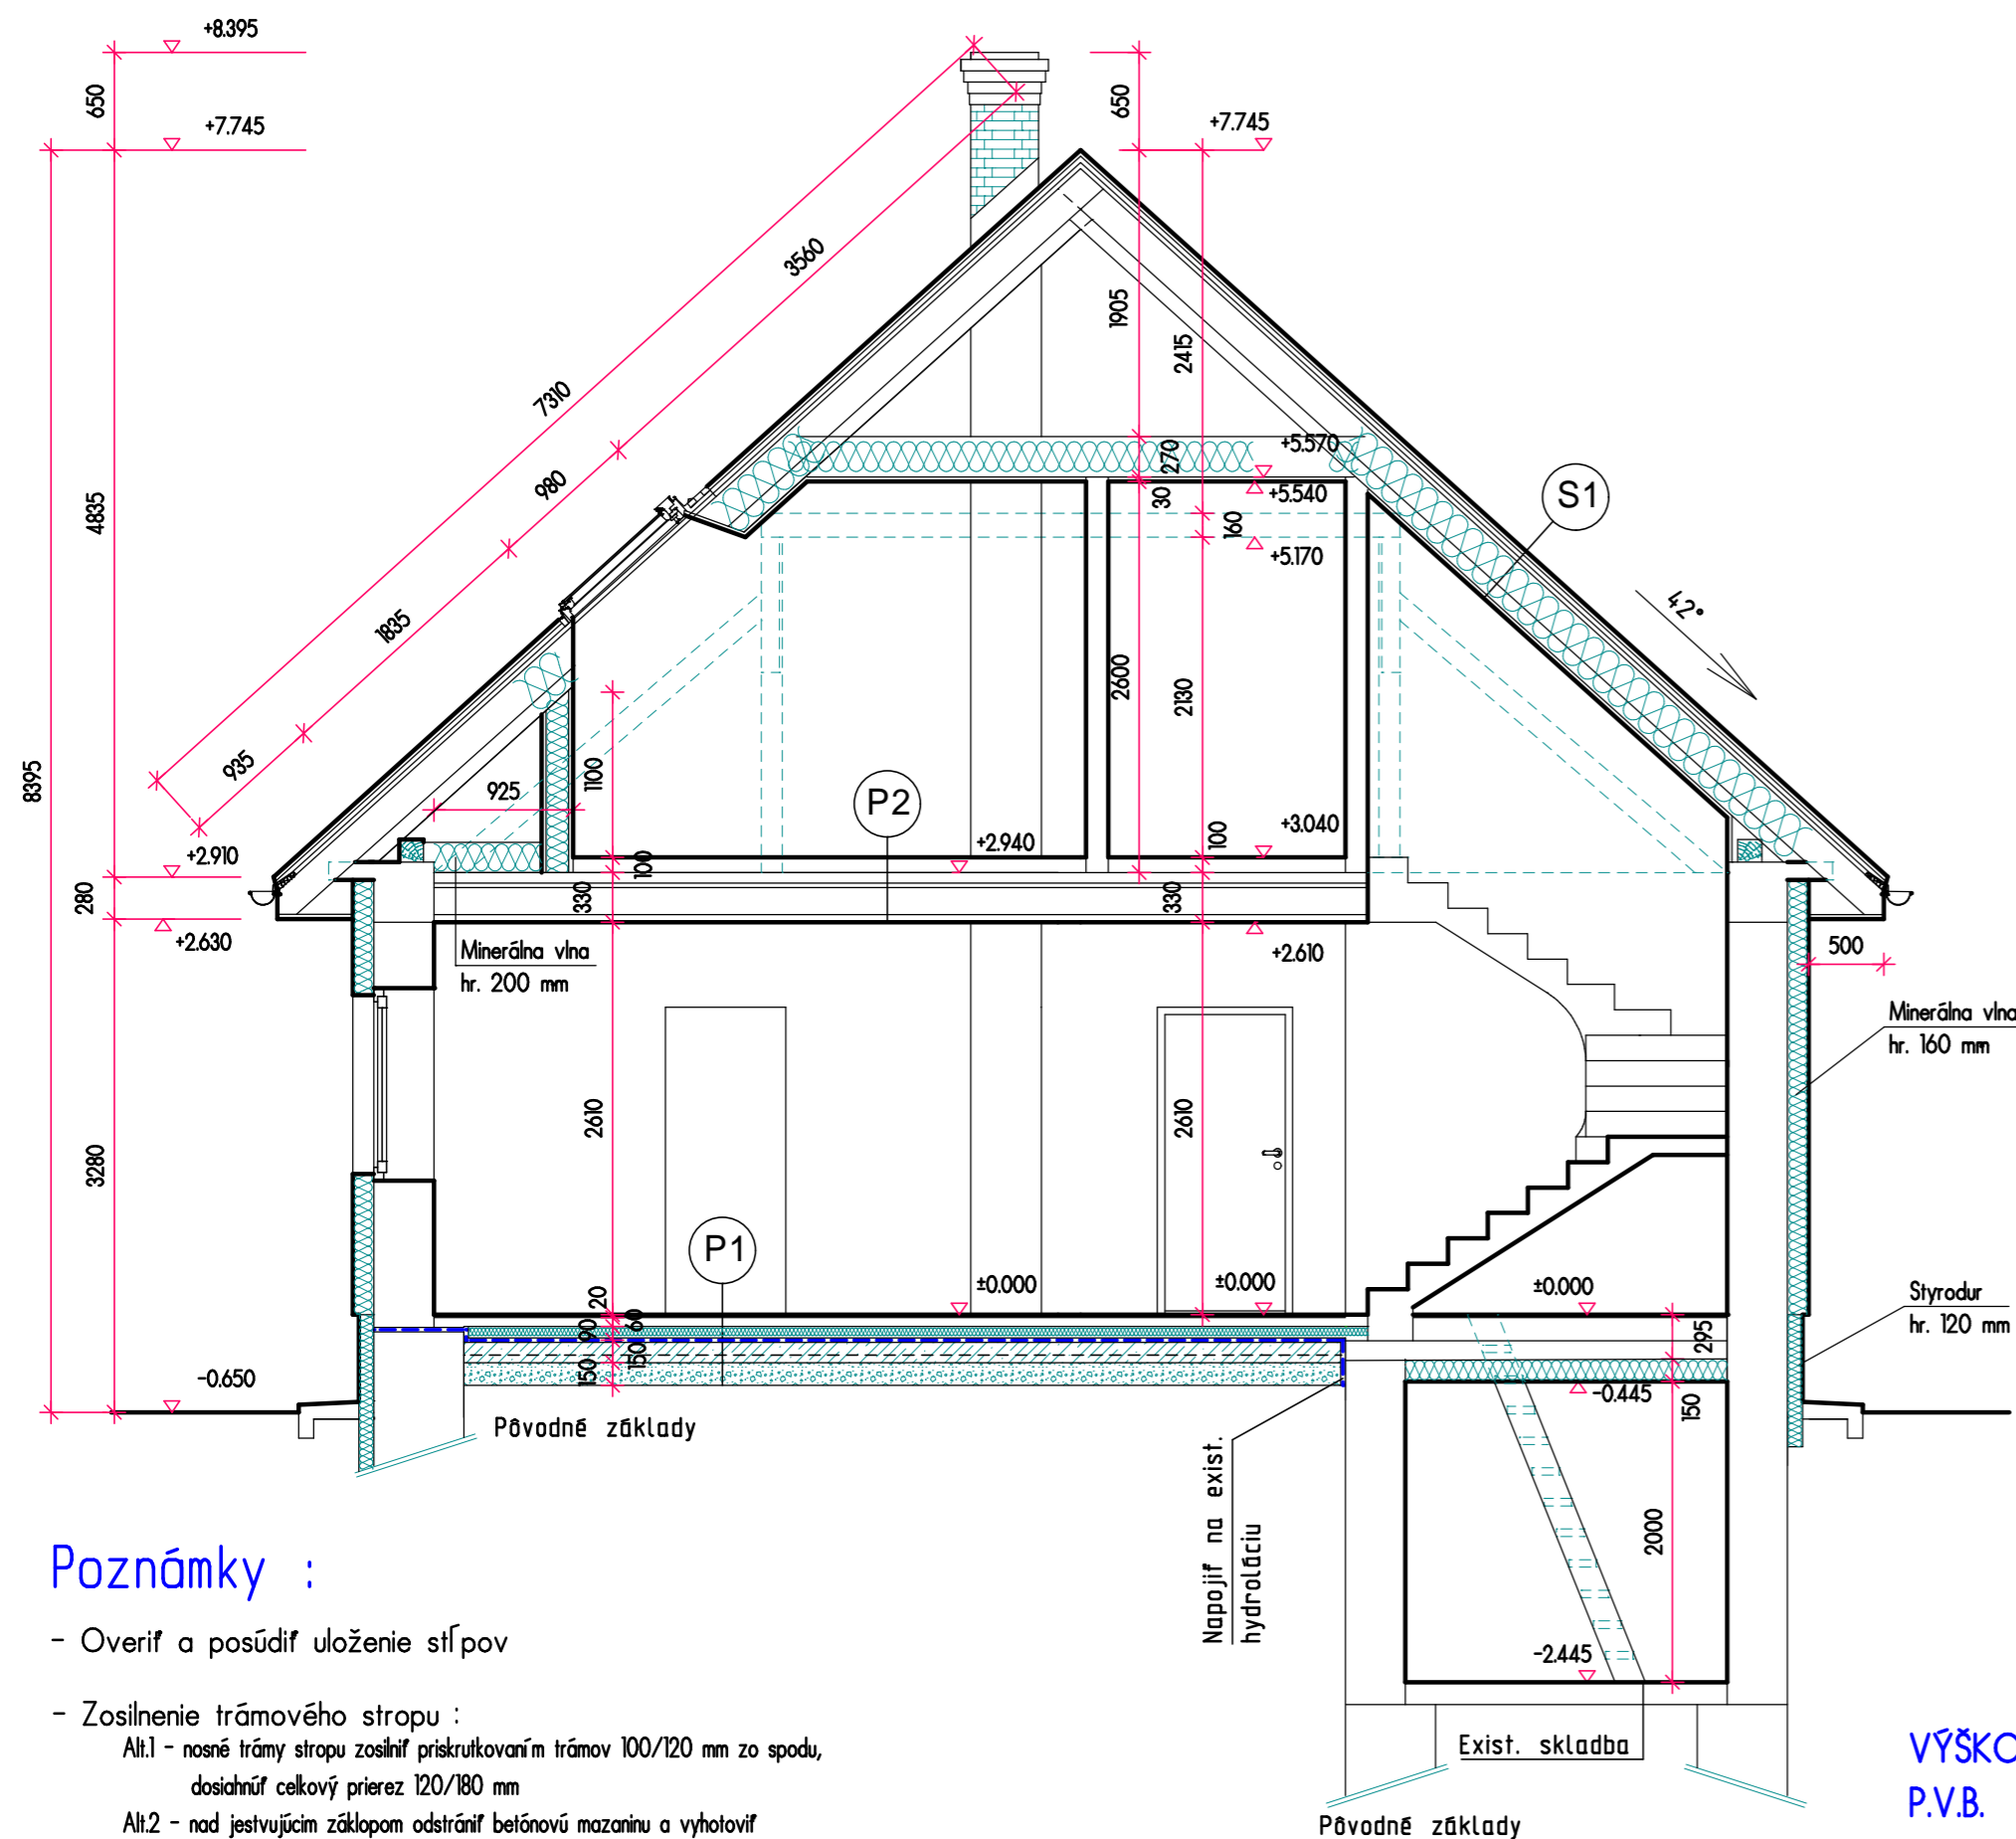

Poznámky :

- Overiť a posúdiť uloženie stĺpov
 - Zosilnenie trámového stropu :
 - Alt.1 - nosné trámy stropu zosilniť priskrutkovaním trávov 100/120 mm zo spodu, dosiahnuť celkový prierez 120/180 mm
 - Alt.2 - nad jestvujúcim záklopom odstrániť betónovú mazaninu a vyhotoviť železobetónovú membránu hr. 120 mm
- Riešenie bude zapracované v ďalšom stupni projektovej dokumentácie

Výpis skladieb :

- S1**
- Strešná krytina pozink. plech s poplast. úpravou
 - Laťovanie 50/50 mm 50 mm
 - Pozdĺžne laťovanie 50/30 mm 30 mm
 - Izolačná fólia
 - Drev. fošne na stojato 50/200 mm 200 mm } Tep.izol. medzi krokvi
 - prichytené ku krokve
 - Pôvodná konštr. strechy krokva 100/100 mm 100 mm
 - Izolačná fólia
 - Sádrokart. podhľad 30 mm
- S2**
- Vzduchová medzera
 - Tep.izol. NOBASIL 130+140 mm 270 mm /medzi priehrad. väzňami/
 - Izolačná fólia Isotec ALF
 - Sádrokartón podhľad 30 mm
- P1**
- Keramiká dlažba / PVC / 20 mm
 - Lepidlo / Teralit /
 - Cement. poter 60 mm
 - Lepenka A 400 H na suchu
 - Tep. izol. " STYRODUR " 90 mm } 10,000 nezmenená
 - Hydroizolácia } nové vrstvy sú smerom dole
 - Podkladný betón 150 mm
 - Štrkové lôžko 150 mm
 - Pôvodné podložie
- P2**
- Parkety 20 mm
 - Tep. izolácia 40 mm
 - Samonivel. hmota 40 mm
 - Pôvod. nosná stropná konštr. 330 mm
 - Betónová mazanina
 - Plný záklop z dosák
 - Nosné stropné trámy 120/180 mm
 - Plný záklop z dosák
 - Rákosie
 - Omietka
- nové vrstvy sú smerom hore od +2,940 (jestv. podlaha)

Projektová dokumentácia je súčasťou architektonického diela a podlieha autorskému zákonu č.383/1997 Z.z. Prezentované technické výkresy a všetky technické súčasti projektu definujú dielo alebo jeho časť. Z toho titulu je projekt duševným majetkom autora a preto používať, rozmnožovať a publikovať ho možno len so súhlasom autora. Zmeny v projekte je možné vykonať iba písomným súhlasom zodpovedného projektanta !

Zodpovedný projektant: Ing. KIS František	Autor :	Vypracoval :	Projekt Linear S.R.O. mobil : 0905/96 82 30, Lipová ulica 469 92504 Tomášikovo, mail:proj@naex.sk
REVITALIZÁCIA RODINNÉHO DOMU			Dátum: september 2020
REKONŠTRUKCIA			Stupeň: Proj. k stav. pov.
Investor: Rózsová Ildikó, Trstice 167, 925 42	Miesto: Mierovo, parc.č. 86	Formát: A4 x 3	
Výkres: REZ A - A - NOVÝ STAV	Mierka: 1:50	Č.výkresu: A-08.	Sada č. :

VÝŠKOVÝ SYSTÉM MIESTNY
P.V.B. - PEVNÝ VÝŠKOVÝ BOD ± 0,000 = 100,00 m
JESTVUJÚCA PODLAHA RODINNÉHO DOMU