


SOUHRNNÉ INFORMACE - ZASTŘEŠENÍ

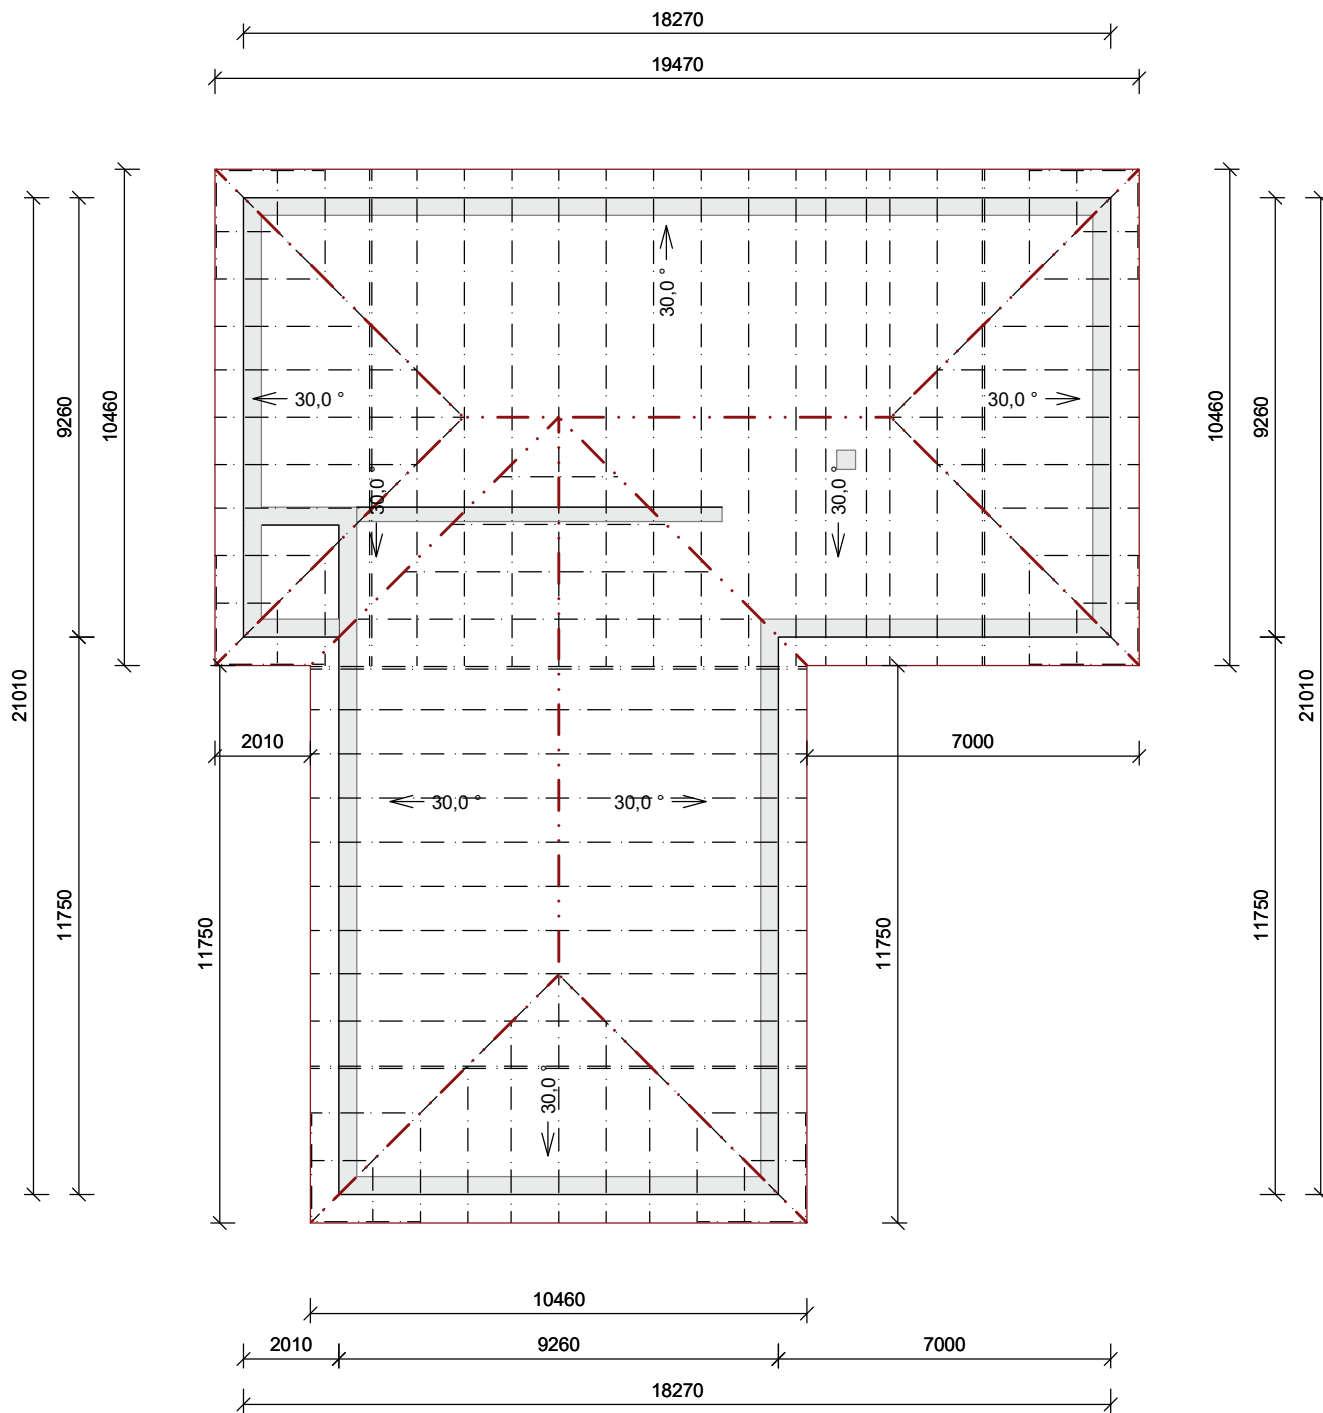

Položka	Hodnota	Jednotka
Celkový počet vazníků v konstrukci	90	[ks]
Počet typů vazníků	20	[-]
Zastřešená plocha (půdorysná plocha)	326,561	[m ²]
Plocha střechy (krytiny)	377,080	[m ²]
Zastavěná plocha	277,985	[m ²]
Latě (po 0,340 m, odpad 12%)	1242,147	[m]
Střešní tašky (10,00 ks/m ² , odpad 10%)	4148	[ks]
Délka hřebenů	20,760	[m]
Délka nároží	47,934	[m]
Délka úžlabí	15,978	[m]
Délka okapů	83,360	[m]