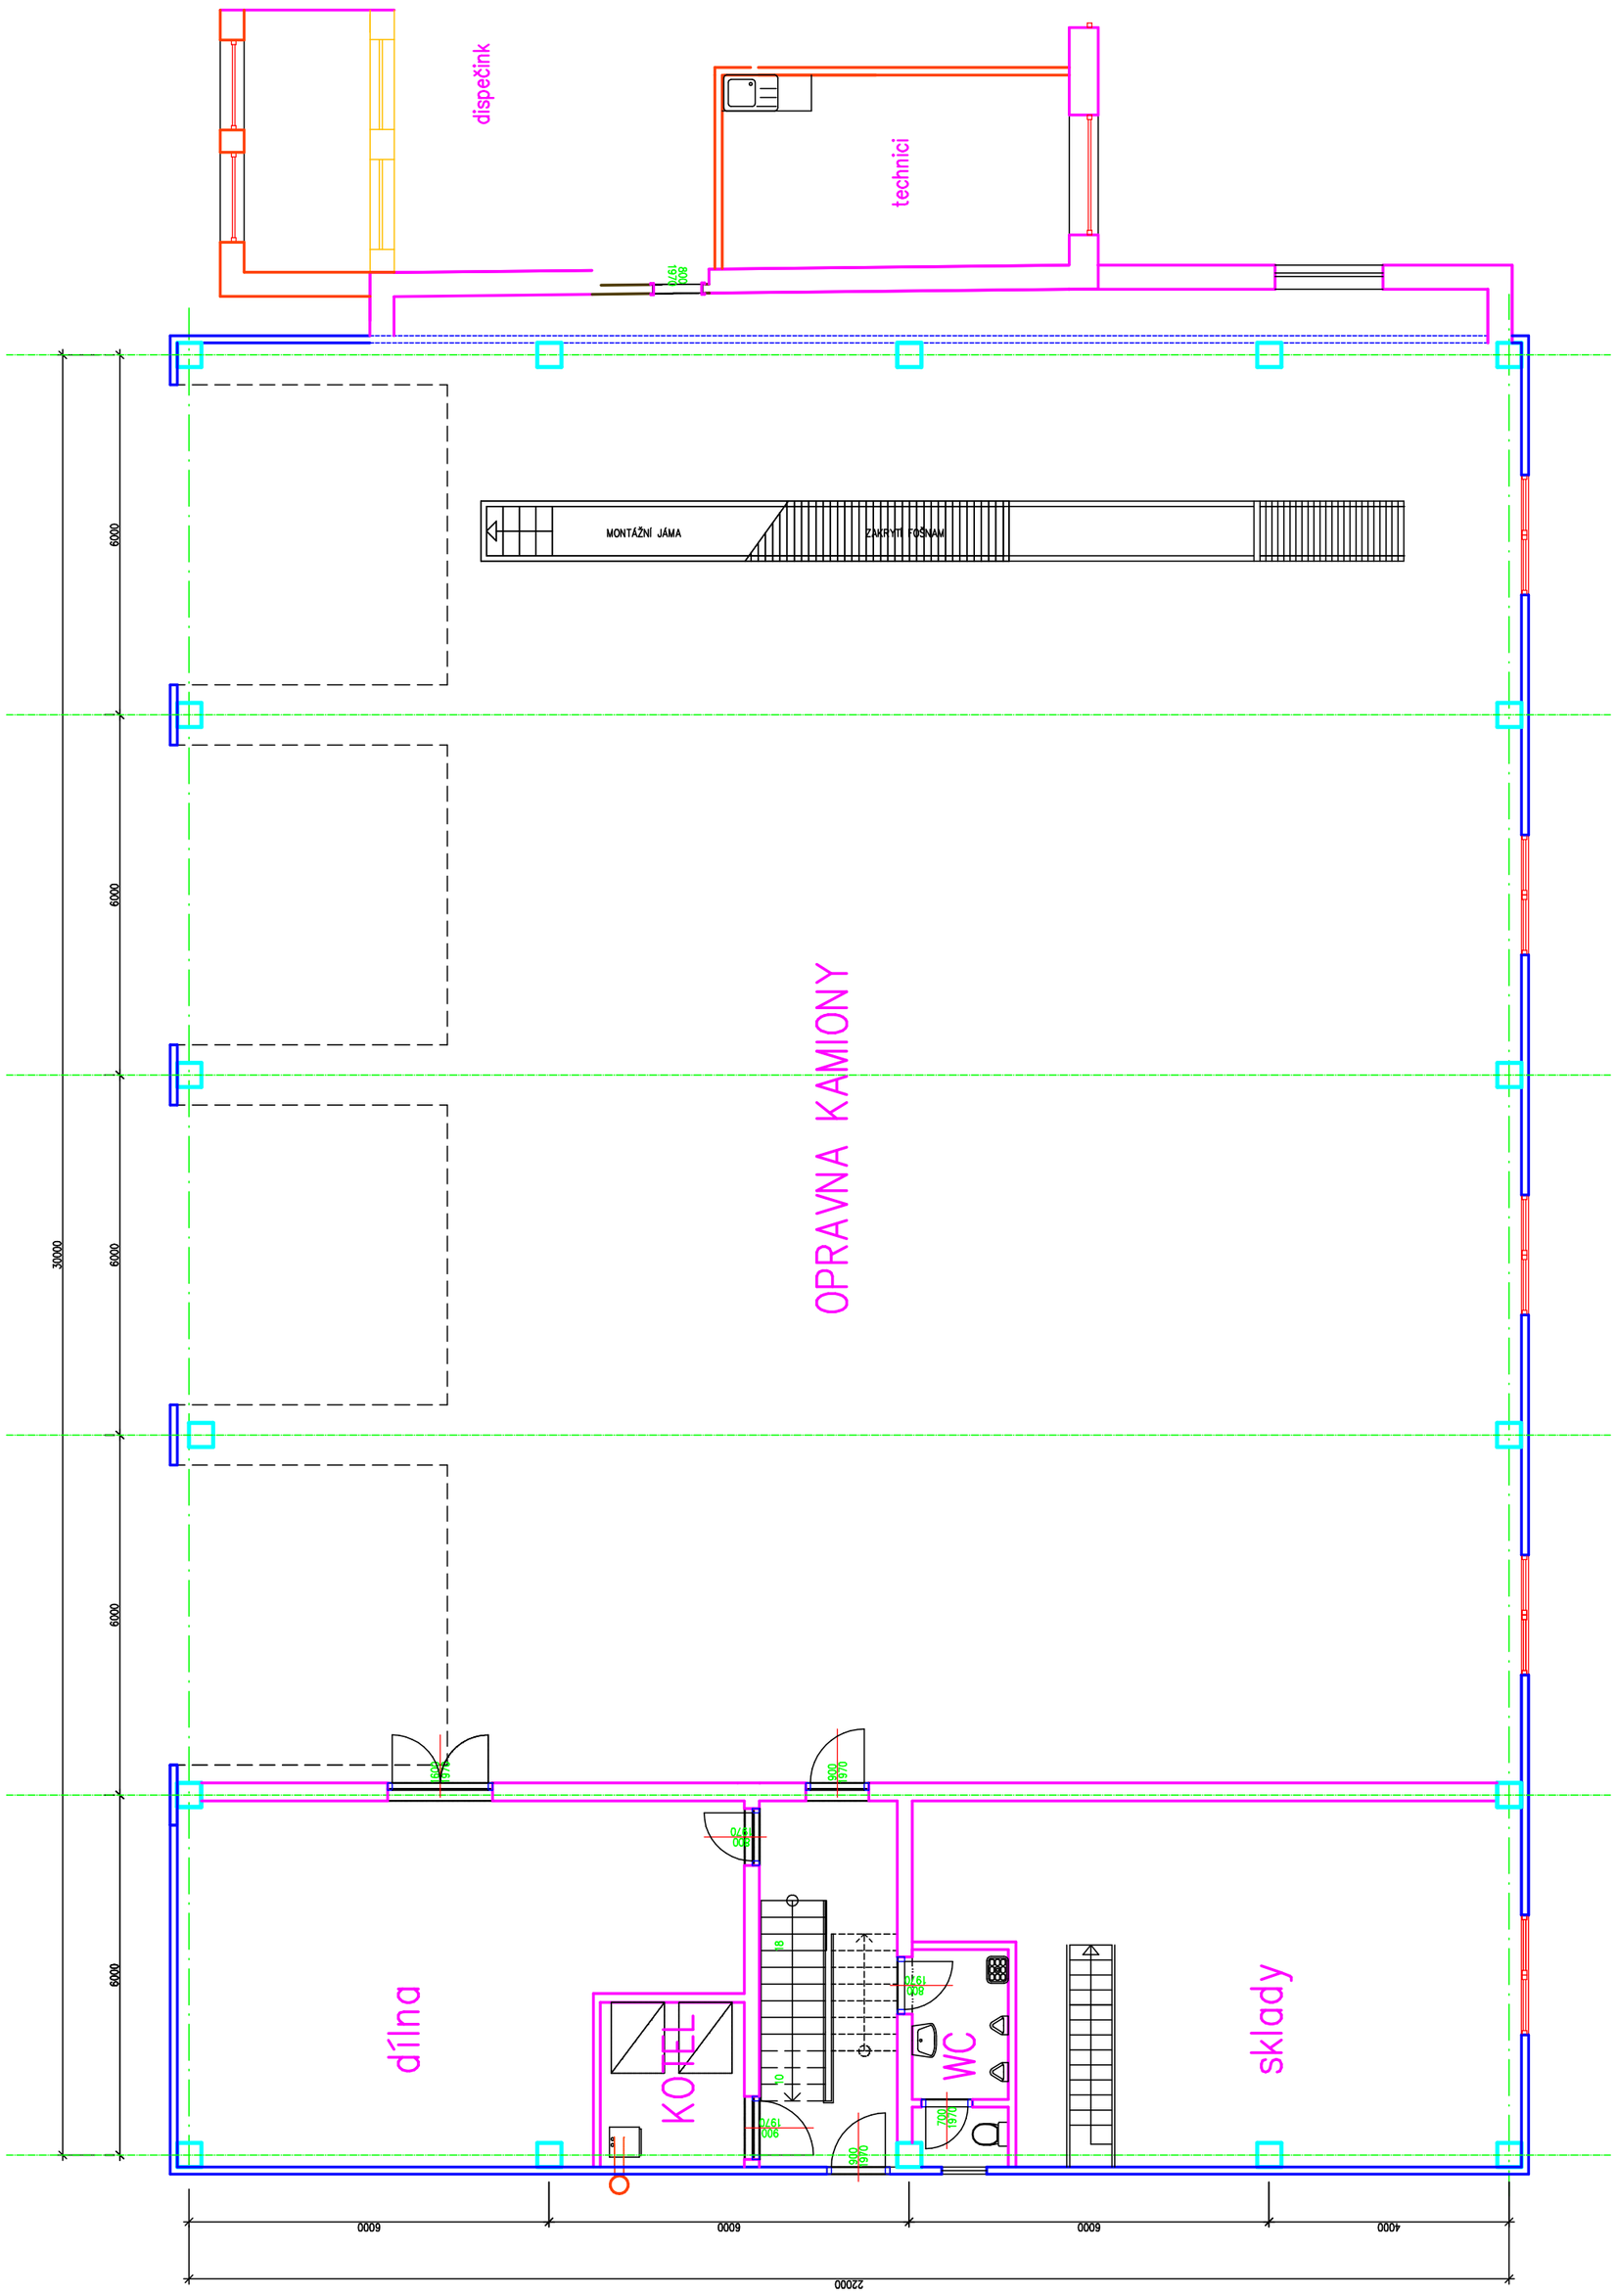

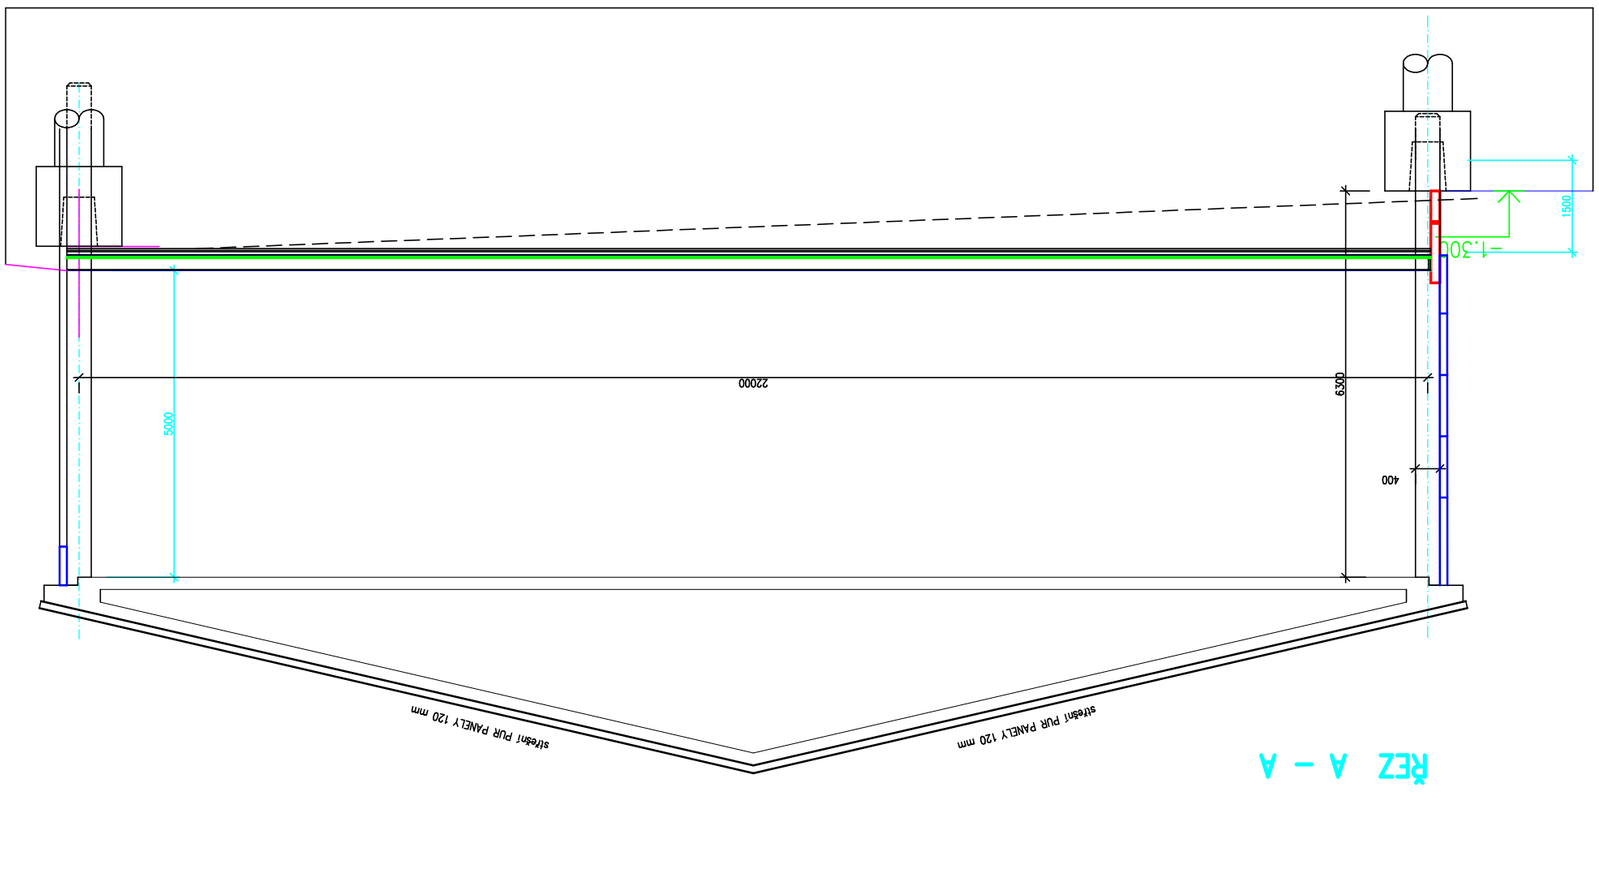

ŘEZ A – A

Vypracoval	PROCHÁZKA JIŘÍ
Kreslil	
Zodp. projektant	
Tech. kontrola	
Investor	NADOKO SVLIANY
Akce	STUDIE OPRAVÁRENSKÁ DÍLNA
formát	A3
datum	02/2017
část	STUDIE
č. zakázky	
č. kopie	
archivní č.	
měřítko	1:100
Obsah výkresu	PŮDORYS ŘEZ
Č. výkresu	1