PODÉLNÝ ŘEZ

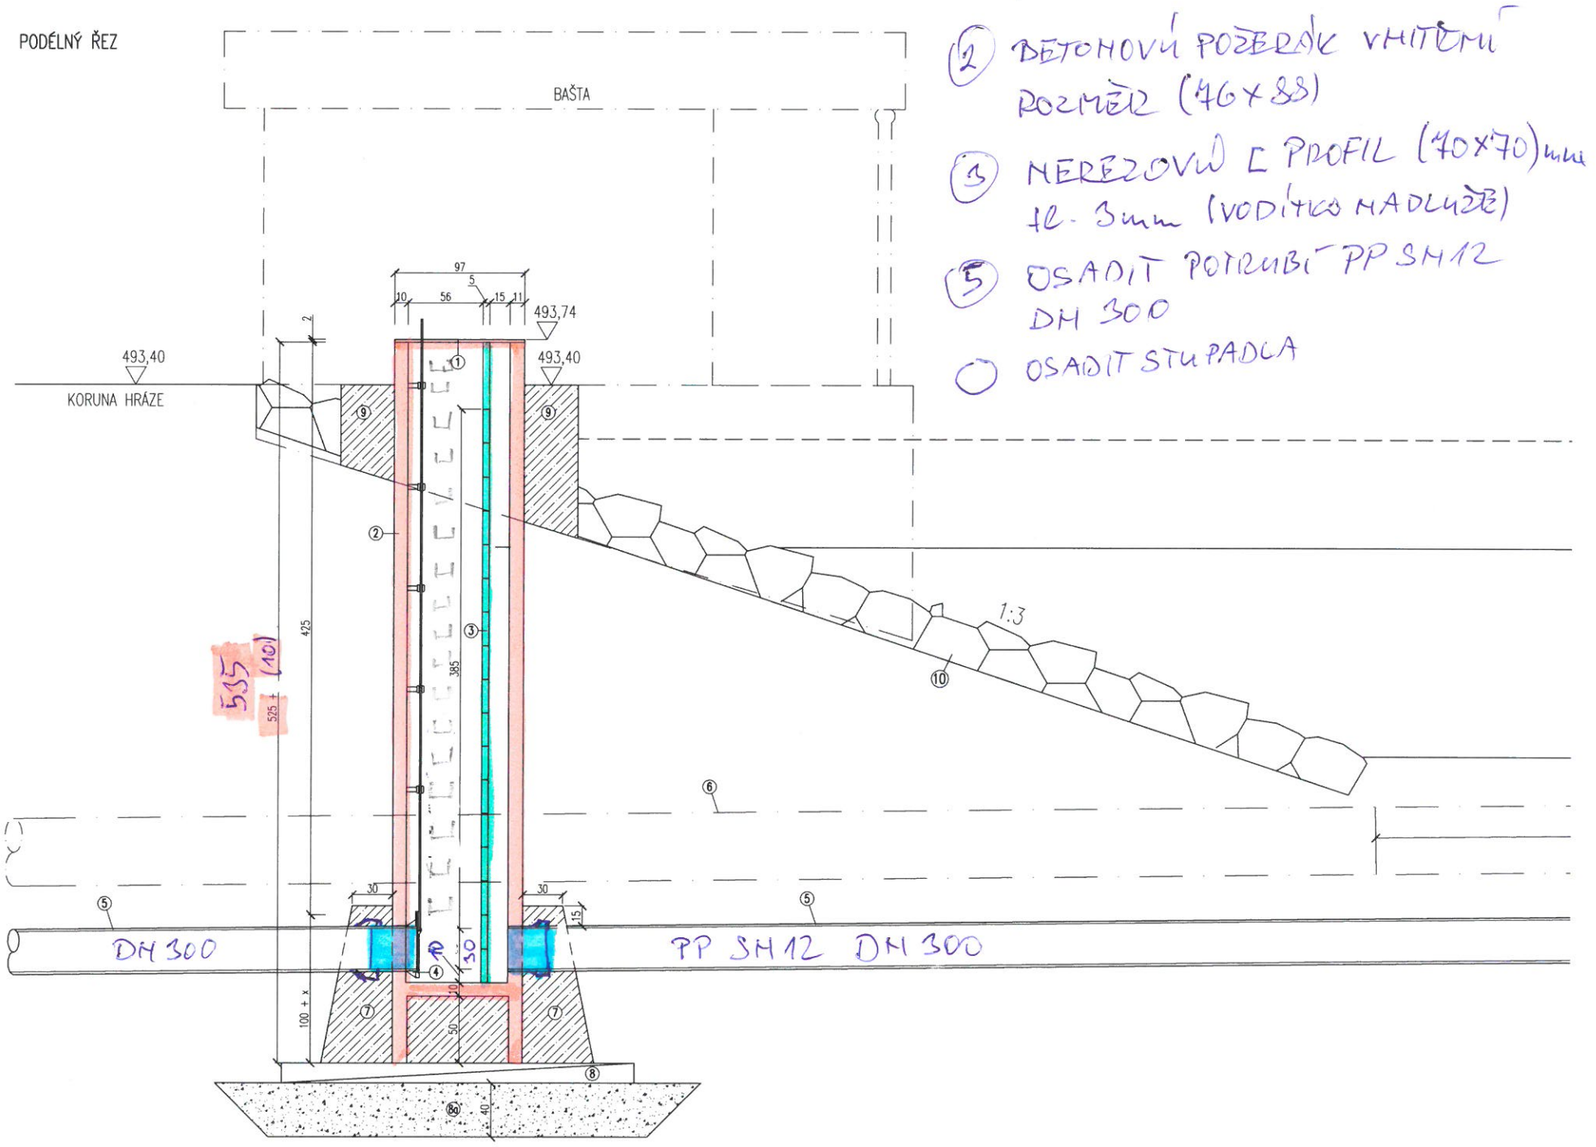


PŮDORYS

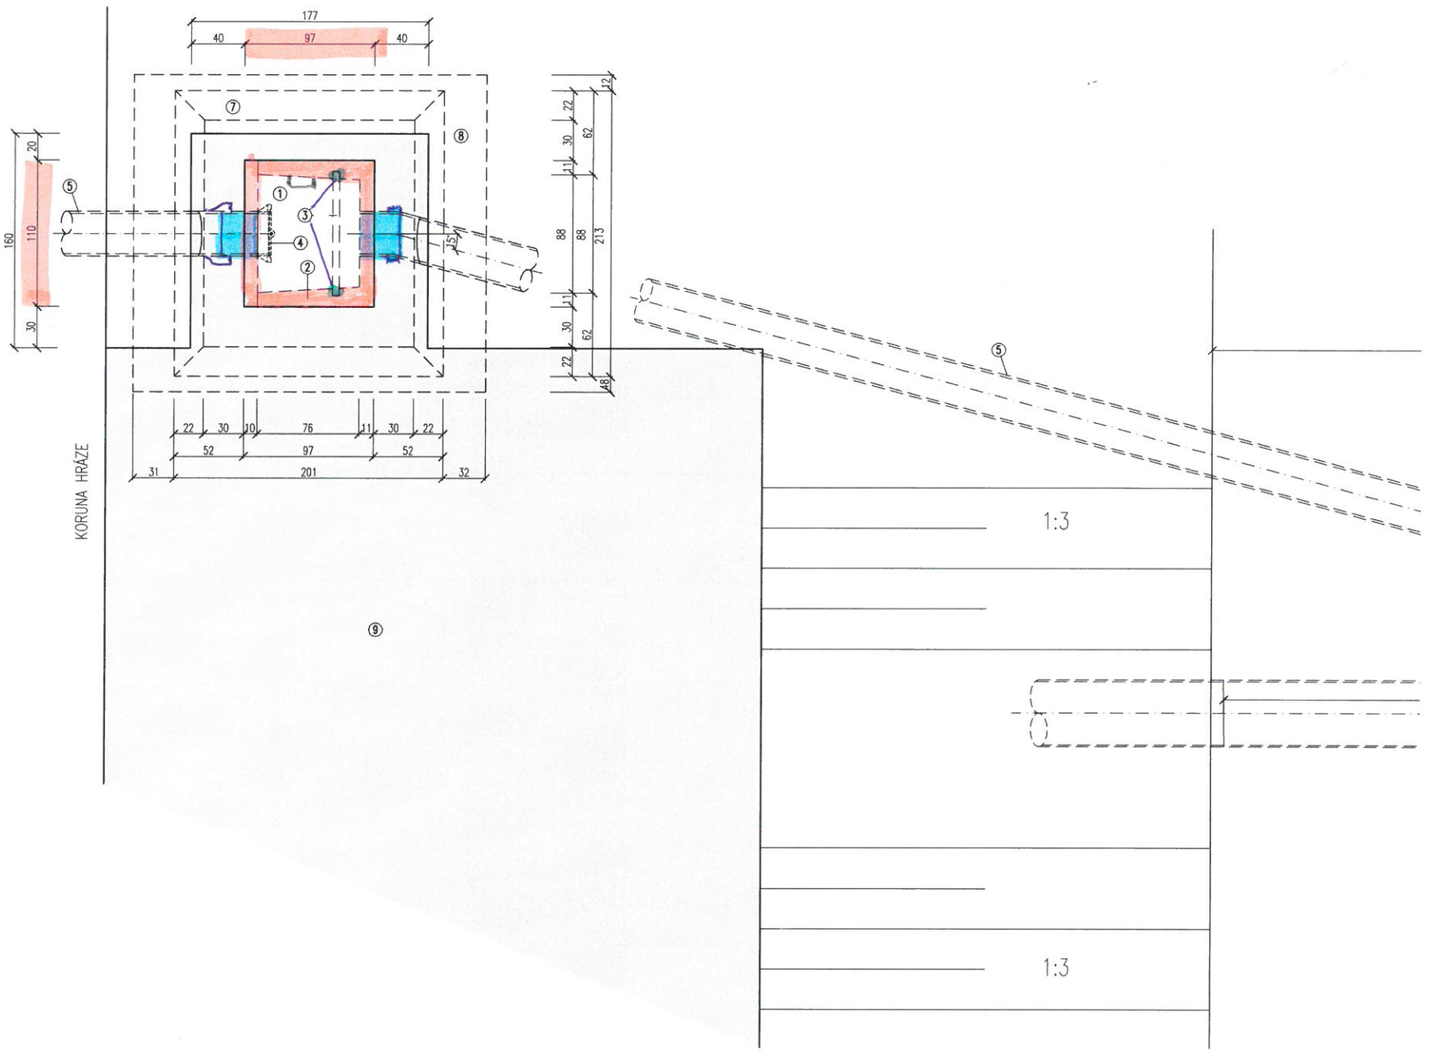


1. UZAMYKATELNÝ OCELOVÝ POKOP POZINKOVANÝ (97 x 109) s RÁMEM
2. BETONOVÝ POŽEBRÁK VHITĚNÍ ROZMĚR (46 x 88)
3. NEREZOVÝ L PROFIL (40x70)mm tl. 3mm (VODÍTKO NADLUŽÍ)
5. OSADIT POTRUBÍ PP SN12 DN 300
6. OSADIT STUPADLA