



# LEGENDA MATERIÁLOV

- TEPELNÁ IZOLÁCIA
- HYDROIZOLÁCIA
- VEGETAČNÝ SUBSTRÁT
- MURIVO hr.= 300mm
- MURIVO hr.= 250mm
- MURIVO YTONG P2 - 500 hr.=125mm
- ŽELEZOBETÓN
- ŠTRKOVÝ NÁSYP
- PŮVODNÝ TERÉN

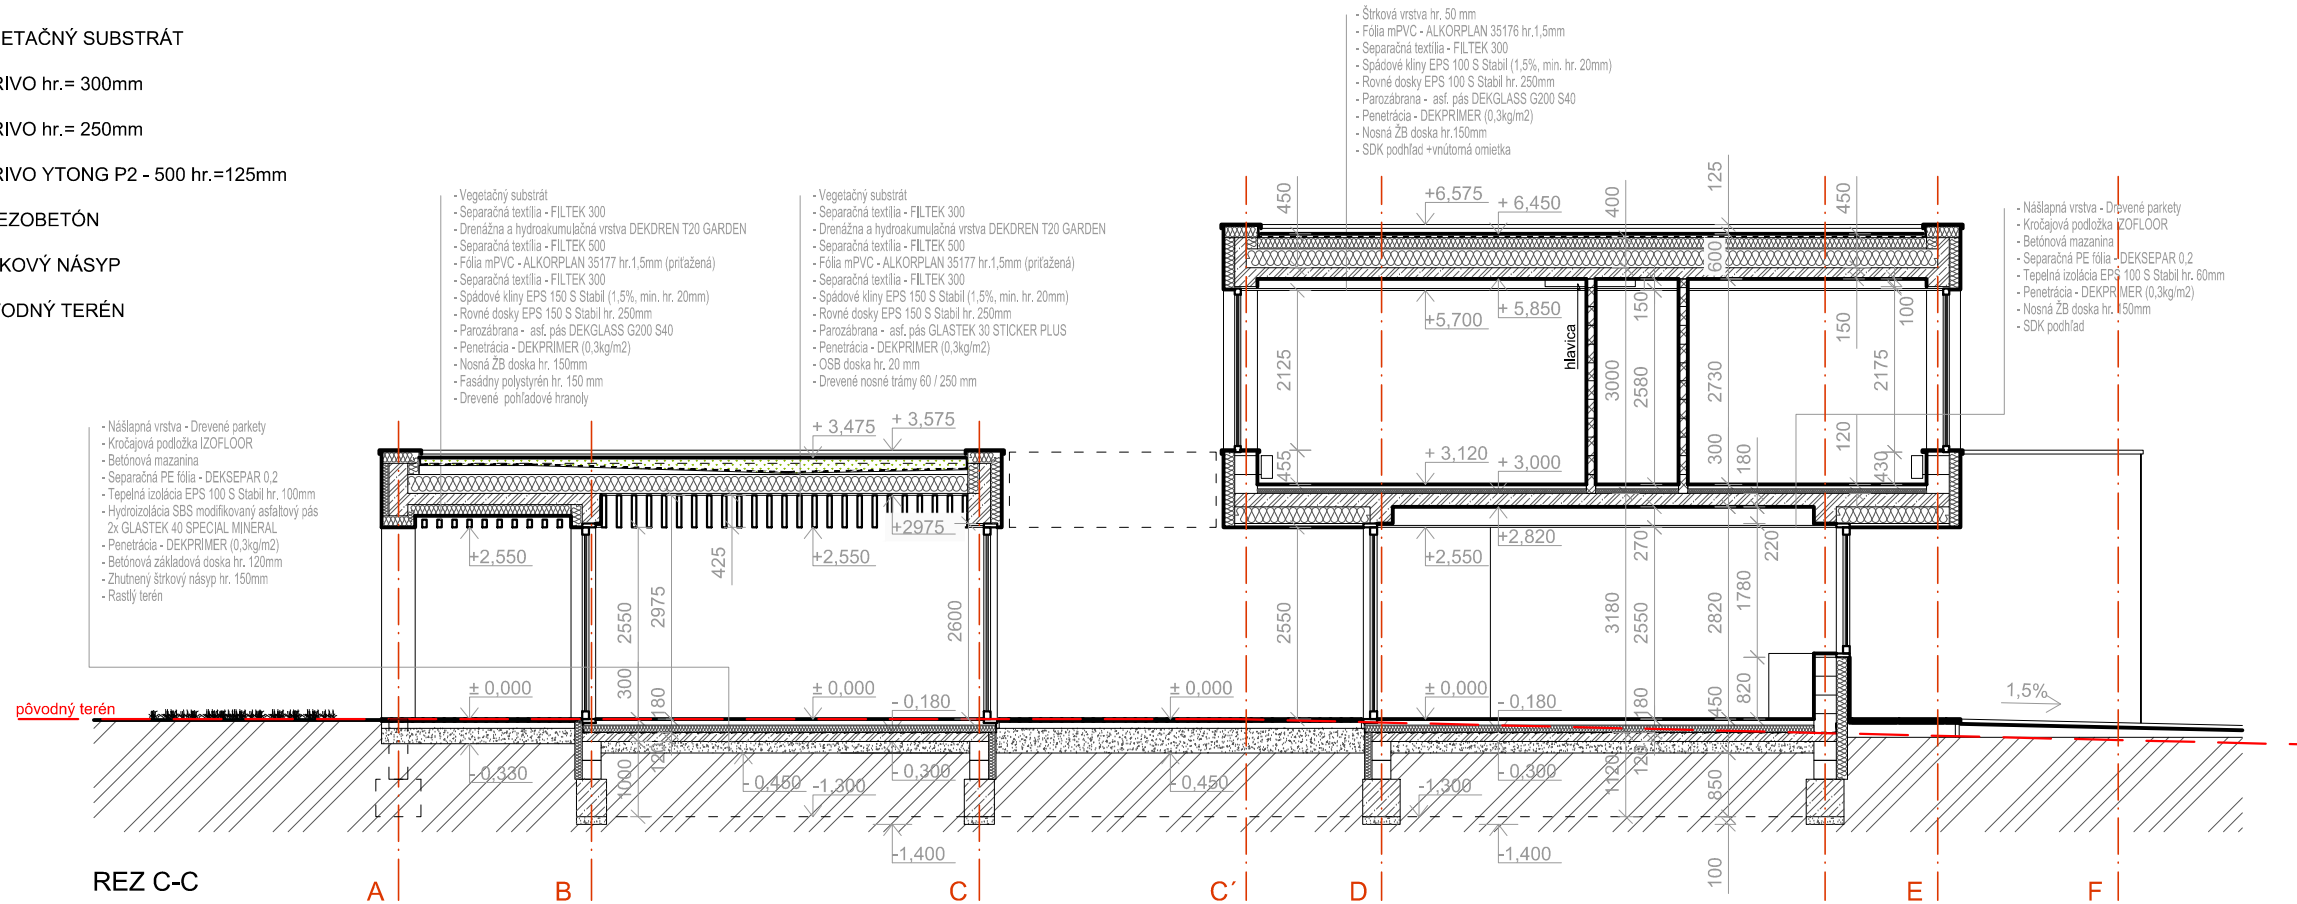

REZ C-C

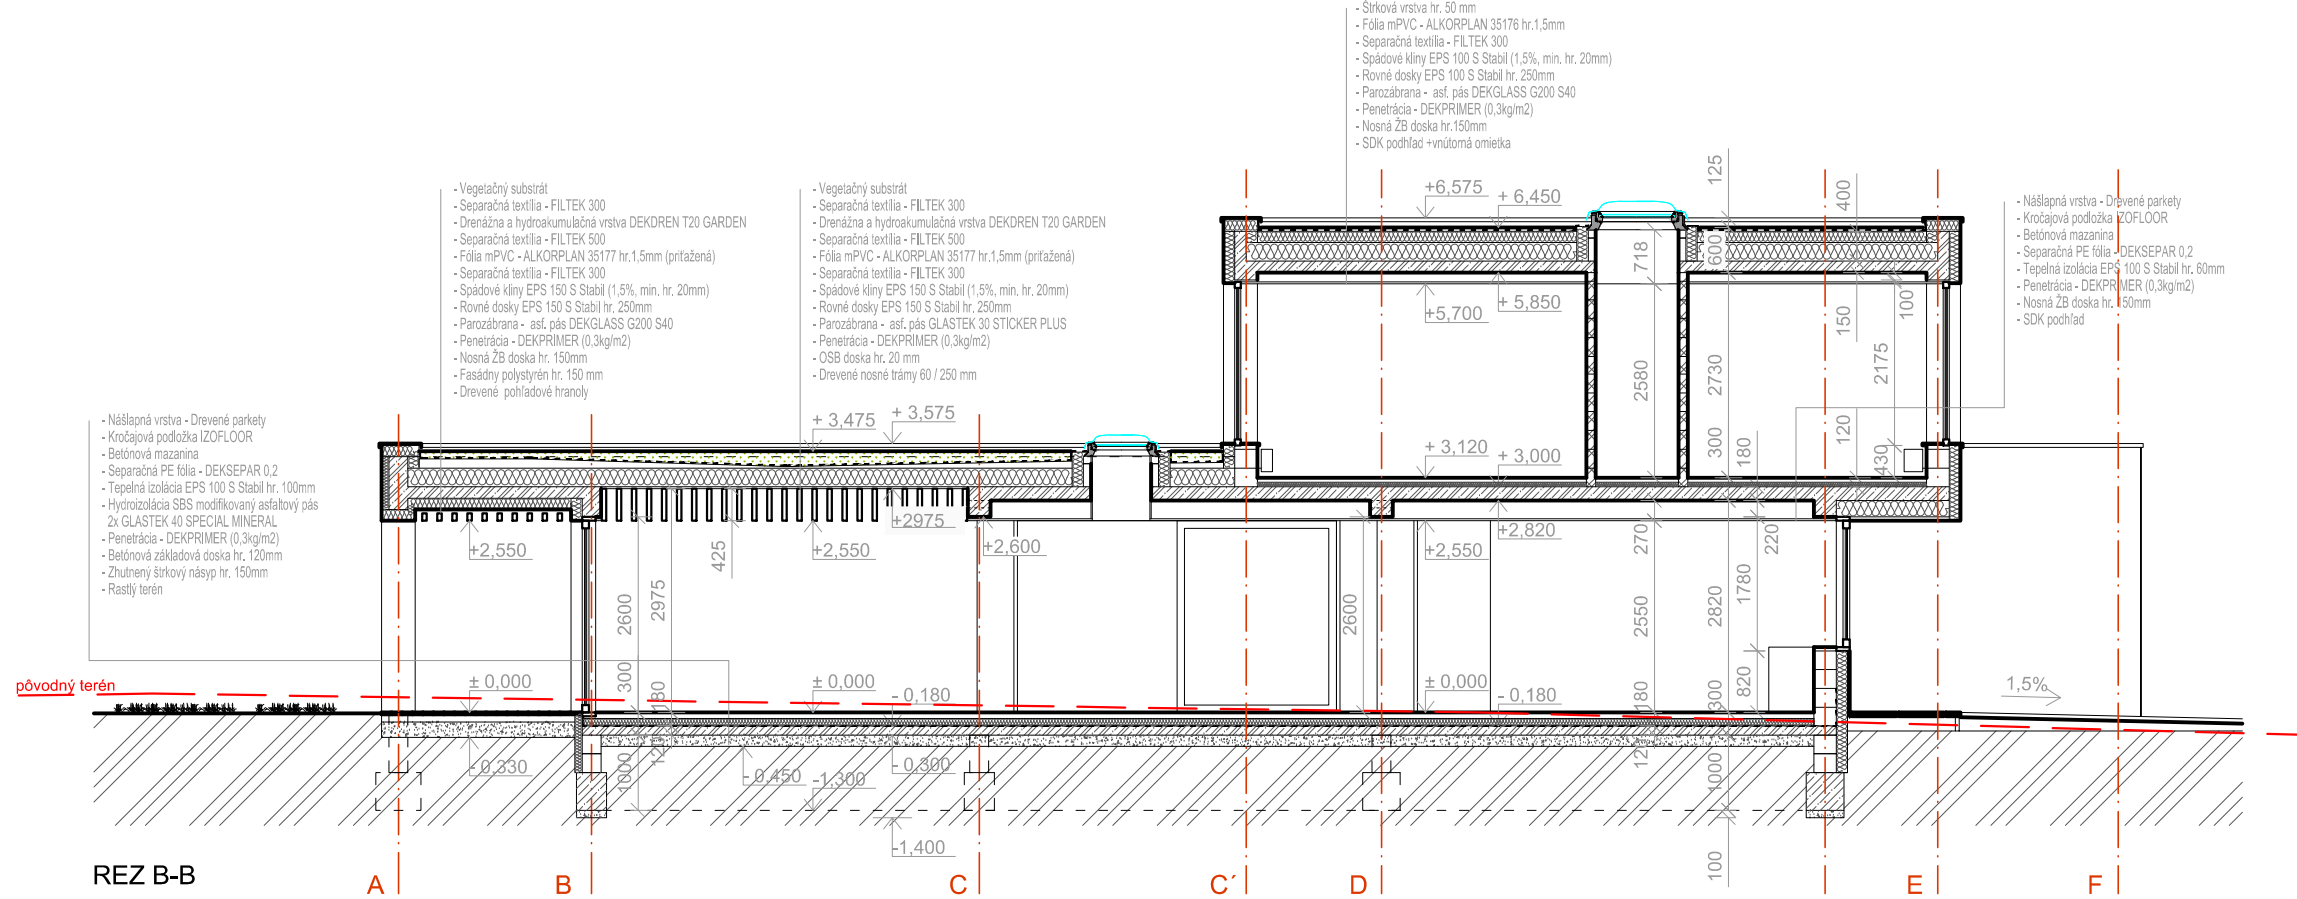

REZ B-B

ing.arch. Silvia Kračúnová a.č.1658 AA  
 ing.arch. Gabriela Rezníková a.č.1669 AA  
 ing.arch. Matúš Polák a.č.1670 AA  
 ing.arch. Martin Rezník  
 ing.arch. Juraj Makový

Francisciho 1 811 08 BRATISLAVA  
 www.architekti.sk architekti@architekti.sk

INVESTOR  
 Paradeiser, s.r.o.  
 Staré Grunty 26E  
 841 04 Bratislava



autorizácia podpis  
 autorské práva vyhradené

PROJEKT

**RD Záhorská Bystrica**  
 BRATISLAVA IV - Záhorská Bystrica  
 k.ú. Záhorská Bystrica, p.č. 3282 / 362

STUPEŇ PROJEKTOVEJ DOKUMENTÁCIE

Projekt pre SP

ČASŤ SO - 1

ARCHITEKTÚRA

ČÍSLO PARÉ	
ČÍSLO ZÁKAZKY	18 2014
DÁTUM	06 2014
MIERKA	1 : 100

01

NÁZOV A ČÍSLO VÝKRESU

REZY B-B, C-C 05