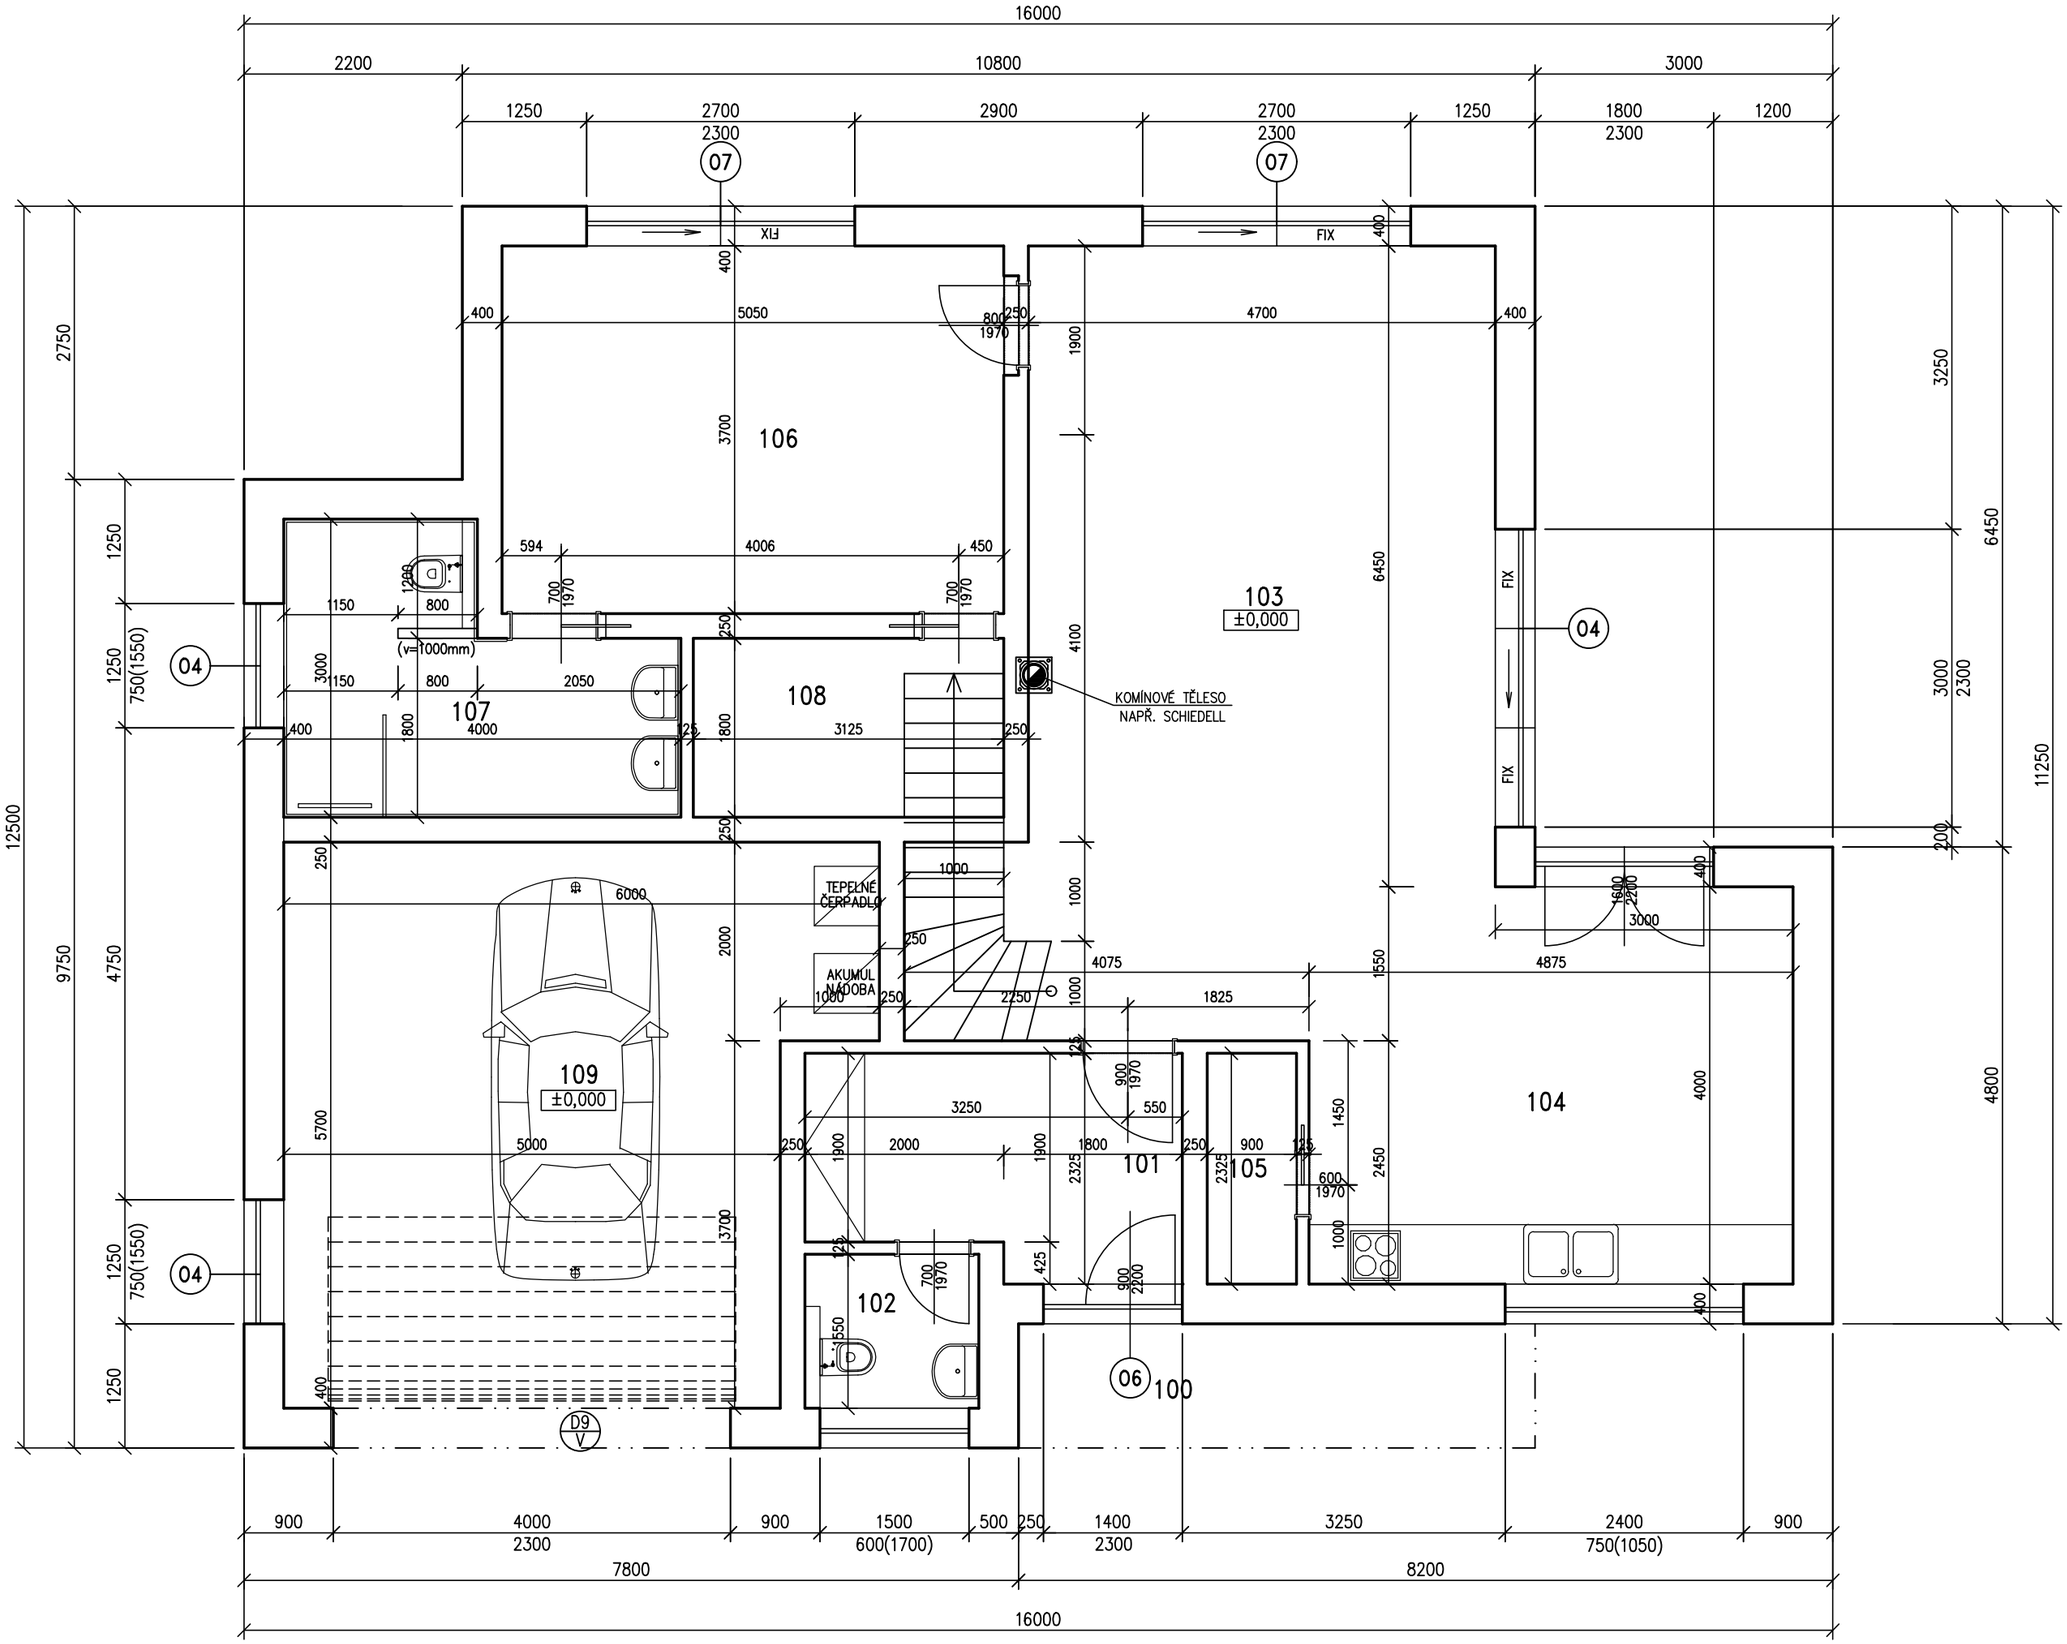
106
103
±0,000
107
108
109
±0,000
101
102
105
104
100
KOMÍNOVÉ TĚLESO
NAPŘ. SCHIEDELL
TEPELNÉ
ČERPADLO
AKUMUL.
NÁDOBA
FIX
(v=1000mm)
16000
7800
8200