PŮDORYS 1.NP

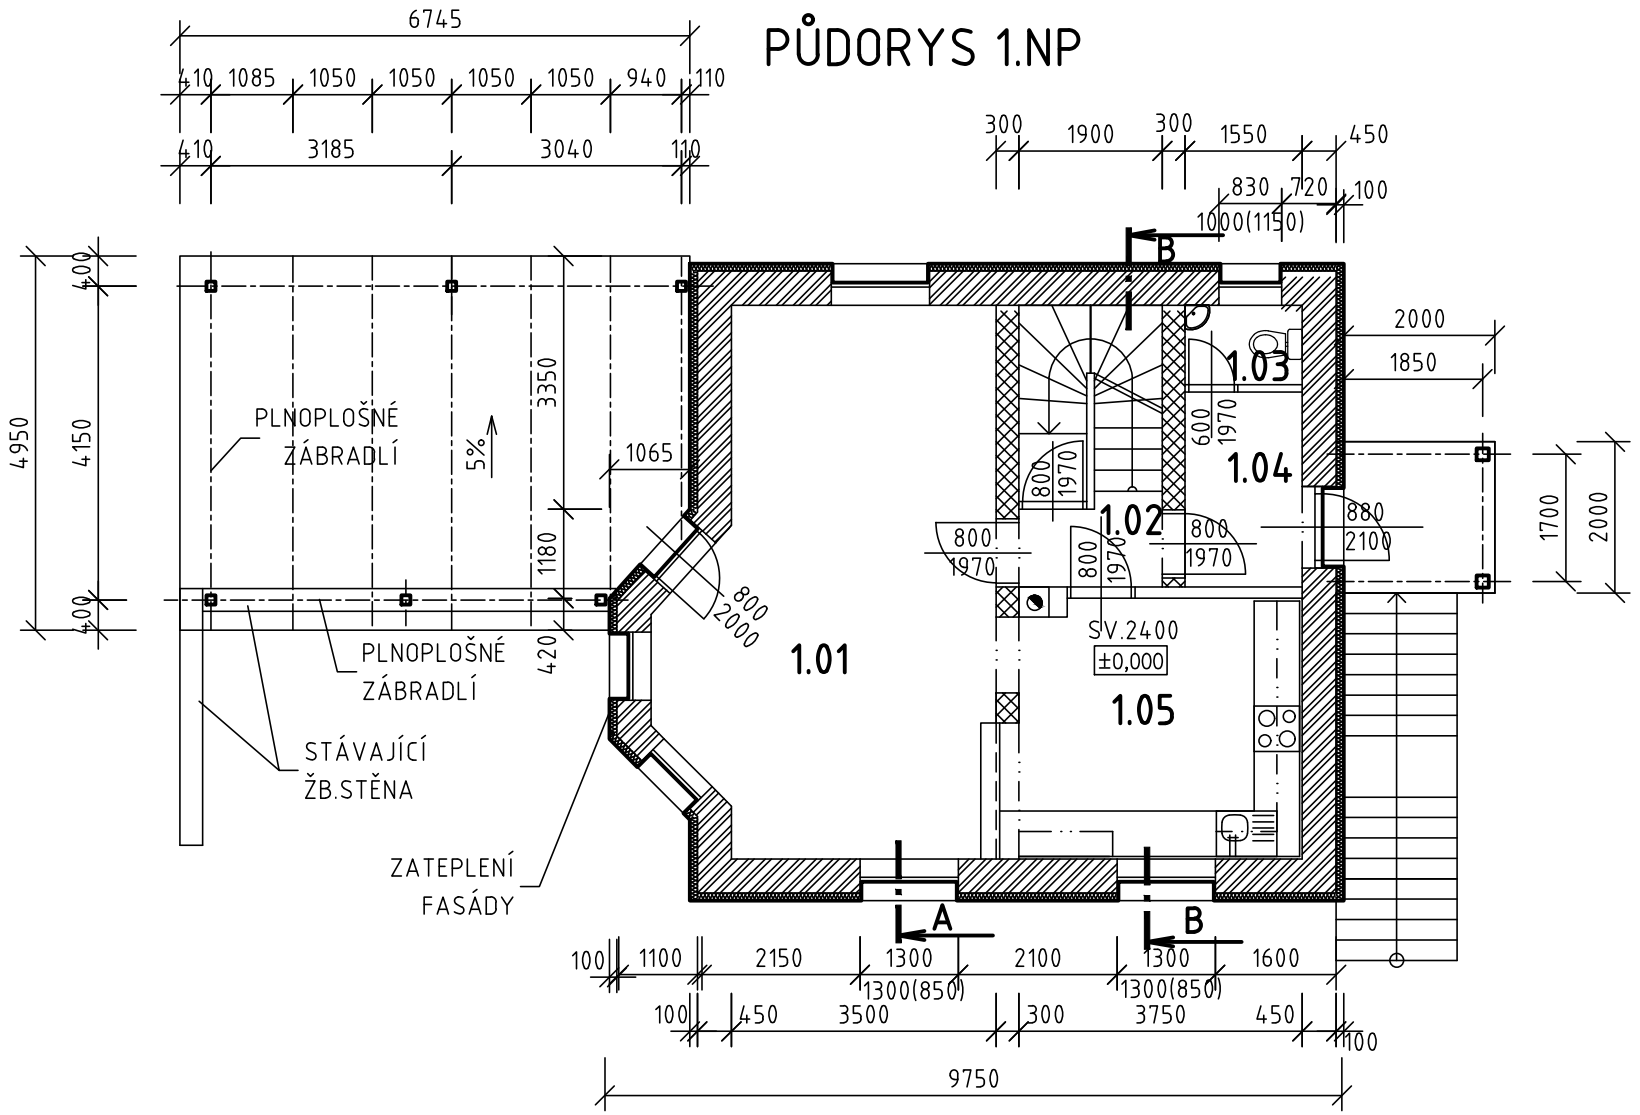

6745
410 1085 1050 1050 1050 1050 940 110
410 3185 3040 110
300 1900 300 1550 450
830 720 100
1000(1150)
B
2000
1850
1.03
1.04
1.02
1.01
1.05
600 1970
800 1970
800 1970
800 1970
800 1970
880 2100
1700
2000
SV.2400
±0,000
PLNOPLOŠNÉ ZÁBRADLÍ
5%
3350
1065
1180
420
800 2000
PLNOPLOŠNÉ ZÁBRADLÍ
STÁVAJÍCÍ ŽB.STĚNA
ZATEPLENÍ FASÁDY
4950
4150
400
400
A
B
100 1100 2150 1300 2100 1300 1600
1300(850)
1300(850)
100 450 3500 300 3750 450 100
9750