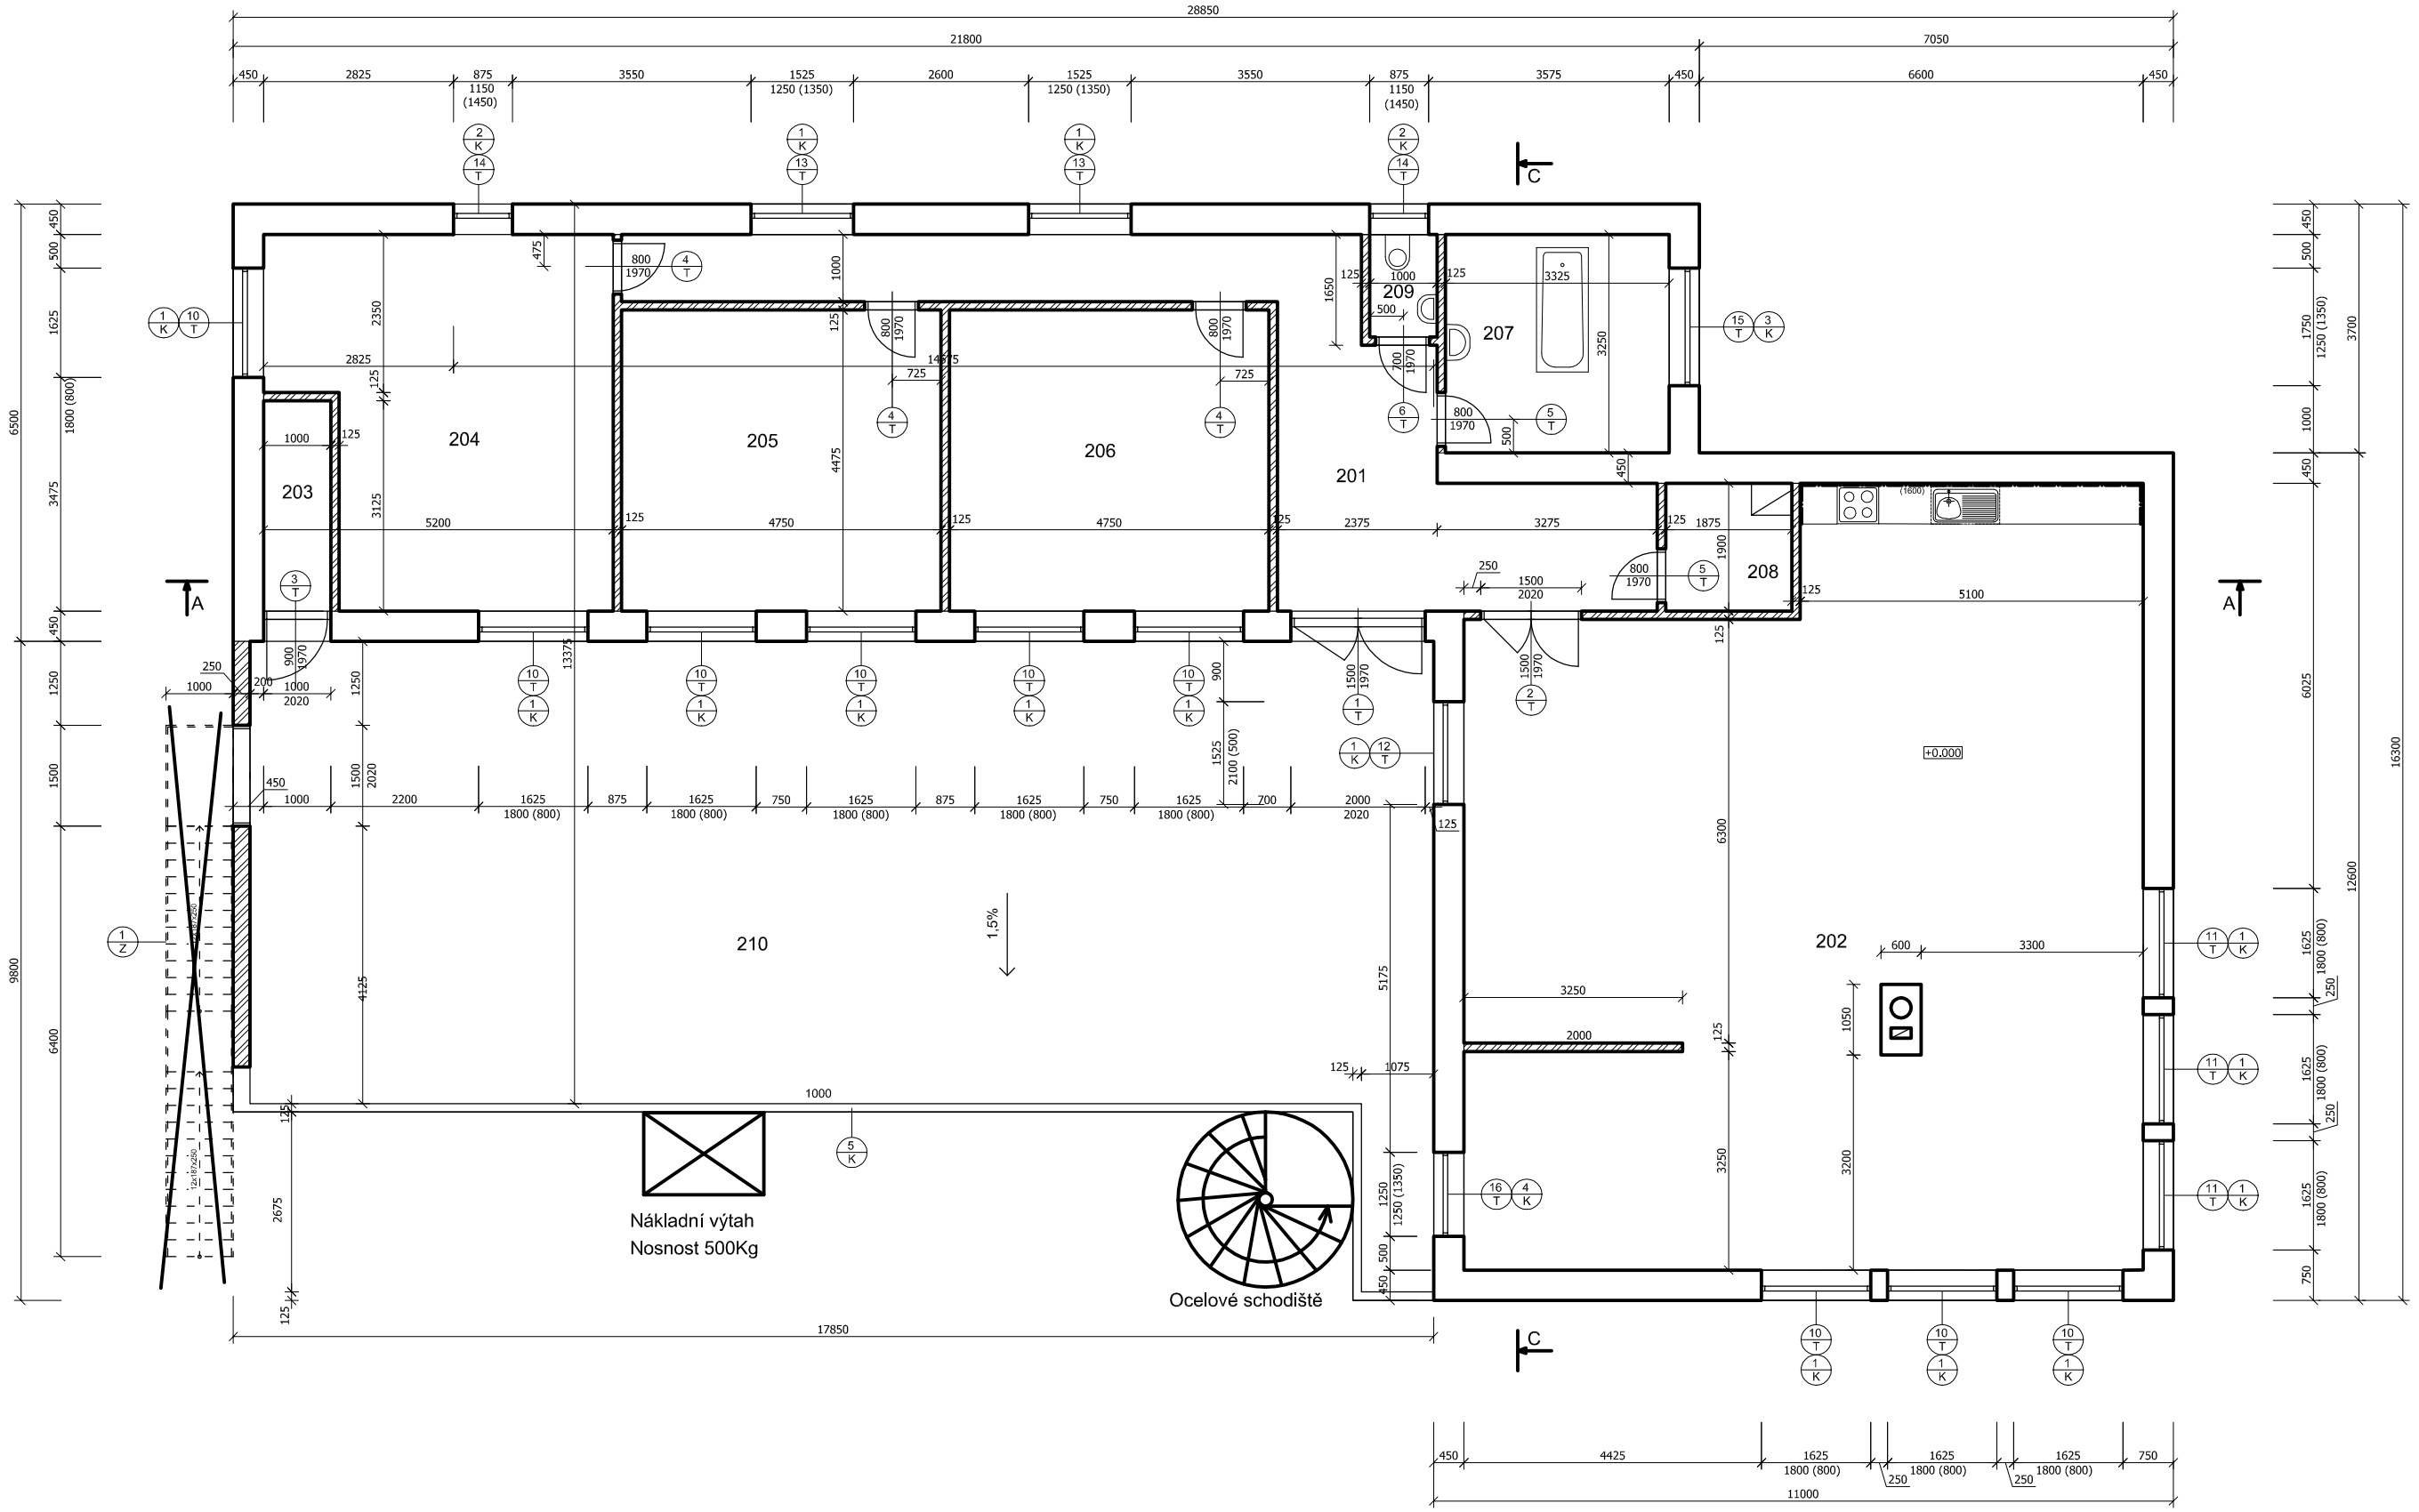

1:100

0 1 2 3 4 5

LEGENDA MATERIÁLŮ

ZDIVO Porotherm 44 Profi

ZDIVO Porotherm 11,5 Profi