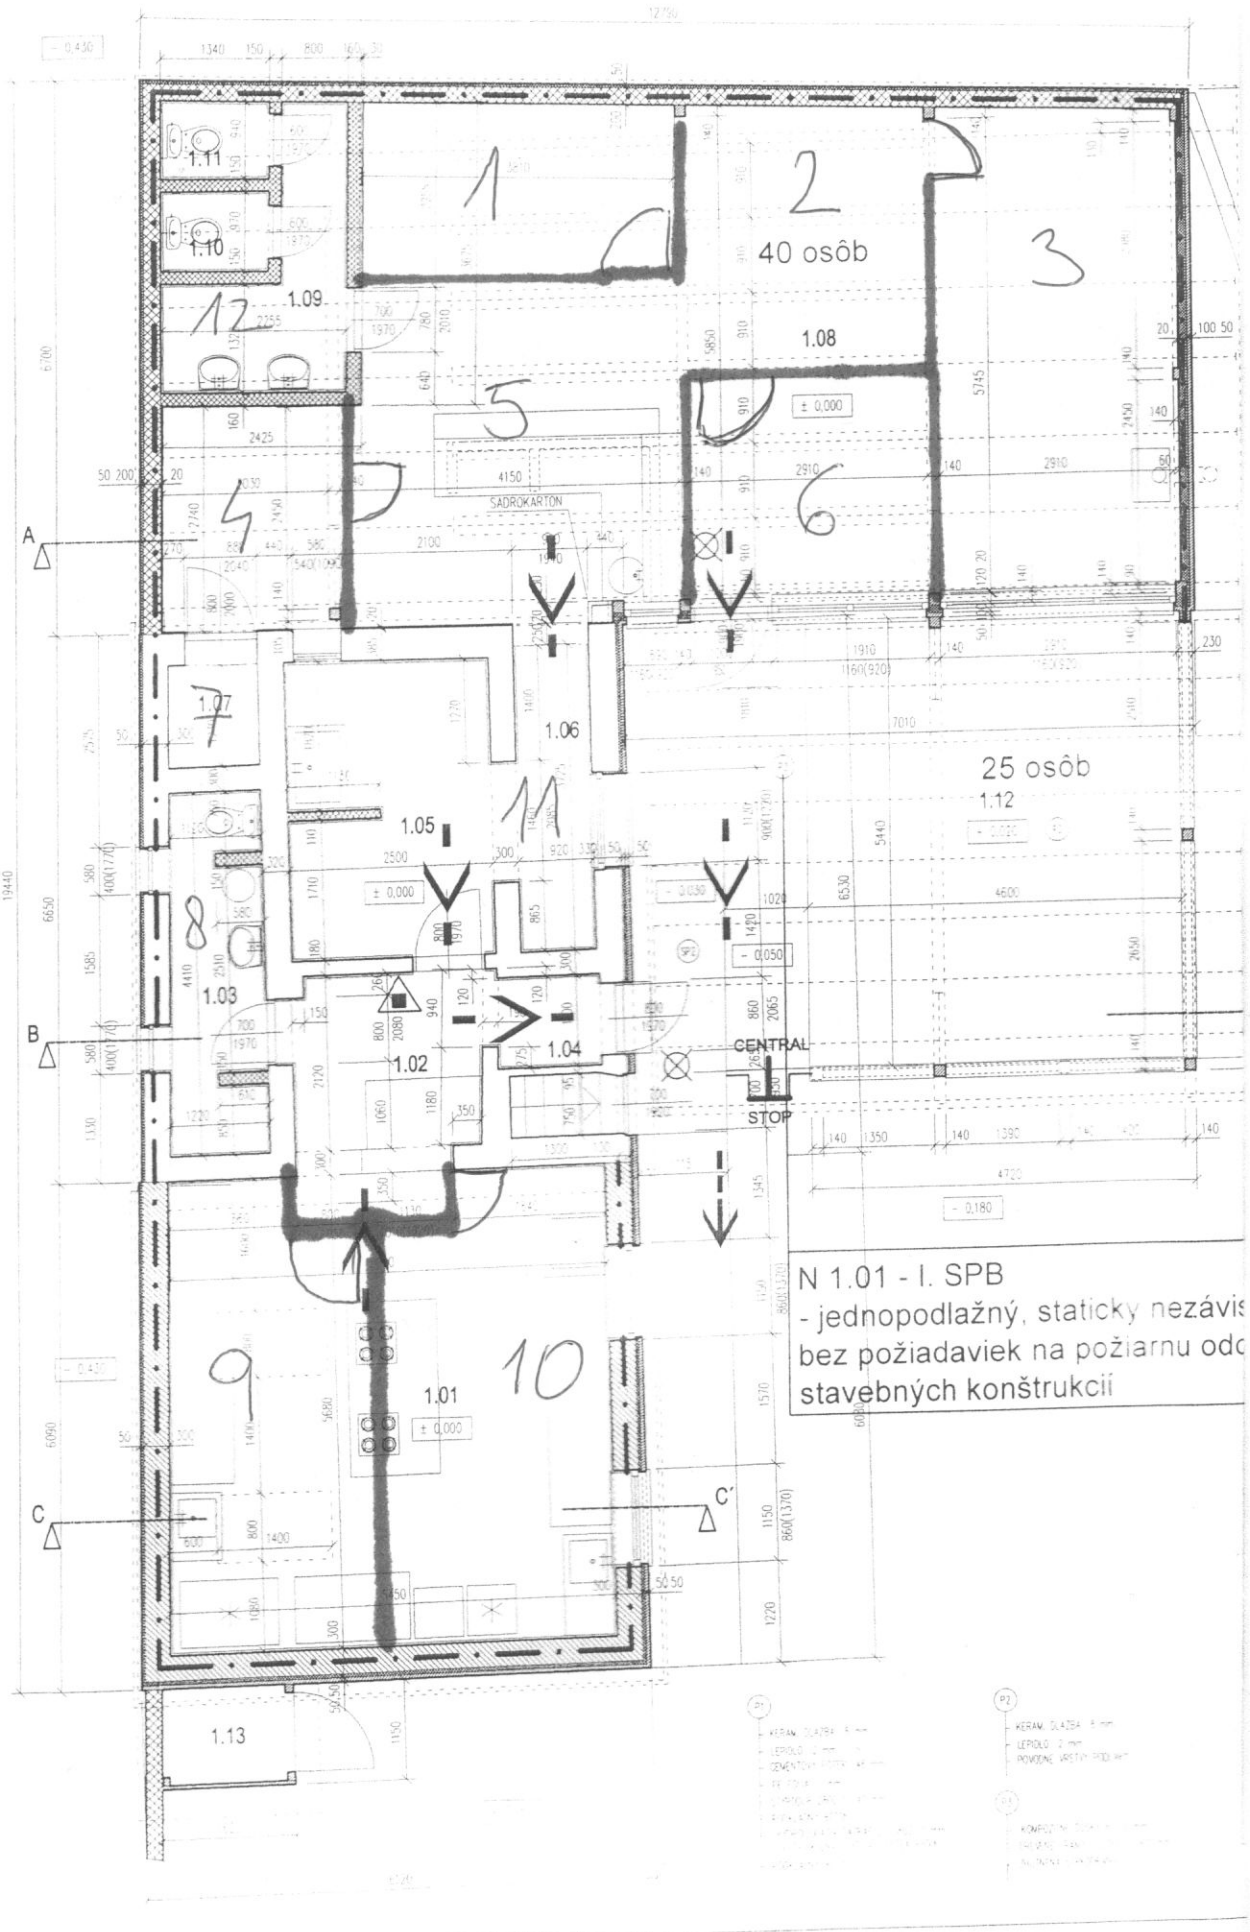
1.11
1.10
1.09
1.08
1.07
1.06
1.05
1.04
1.03
1.02
1.01
1.12
1.13
40 osôb
25 osôb
SADROKARTON
CENTRAL
STOP
A
B
C
C'
N 1.01 - I. SPB
- jednopodlažný, staticky nezávis
bez požiadaviek na požiarnu odo
stavebných konštrukcií