


Súčasný stav

Ulica

Dvor


M1:50

Súčasný stav  
Pohľad z ulice  
M1:100

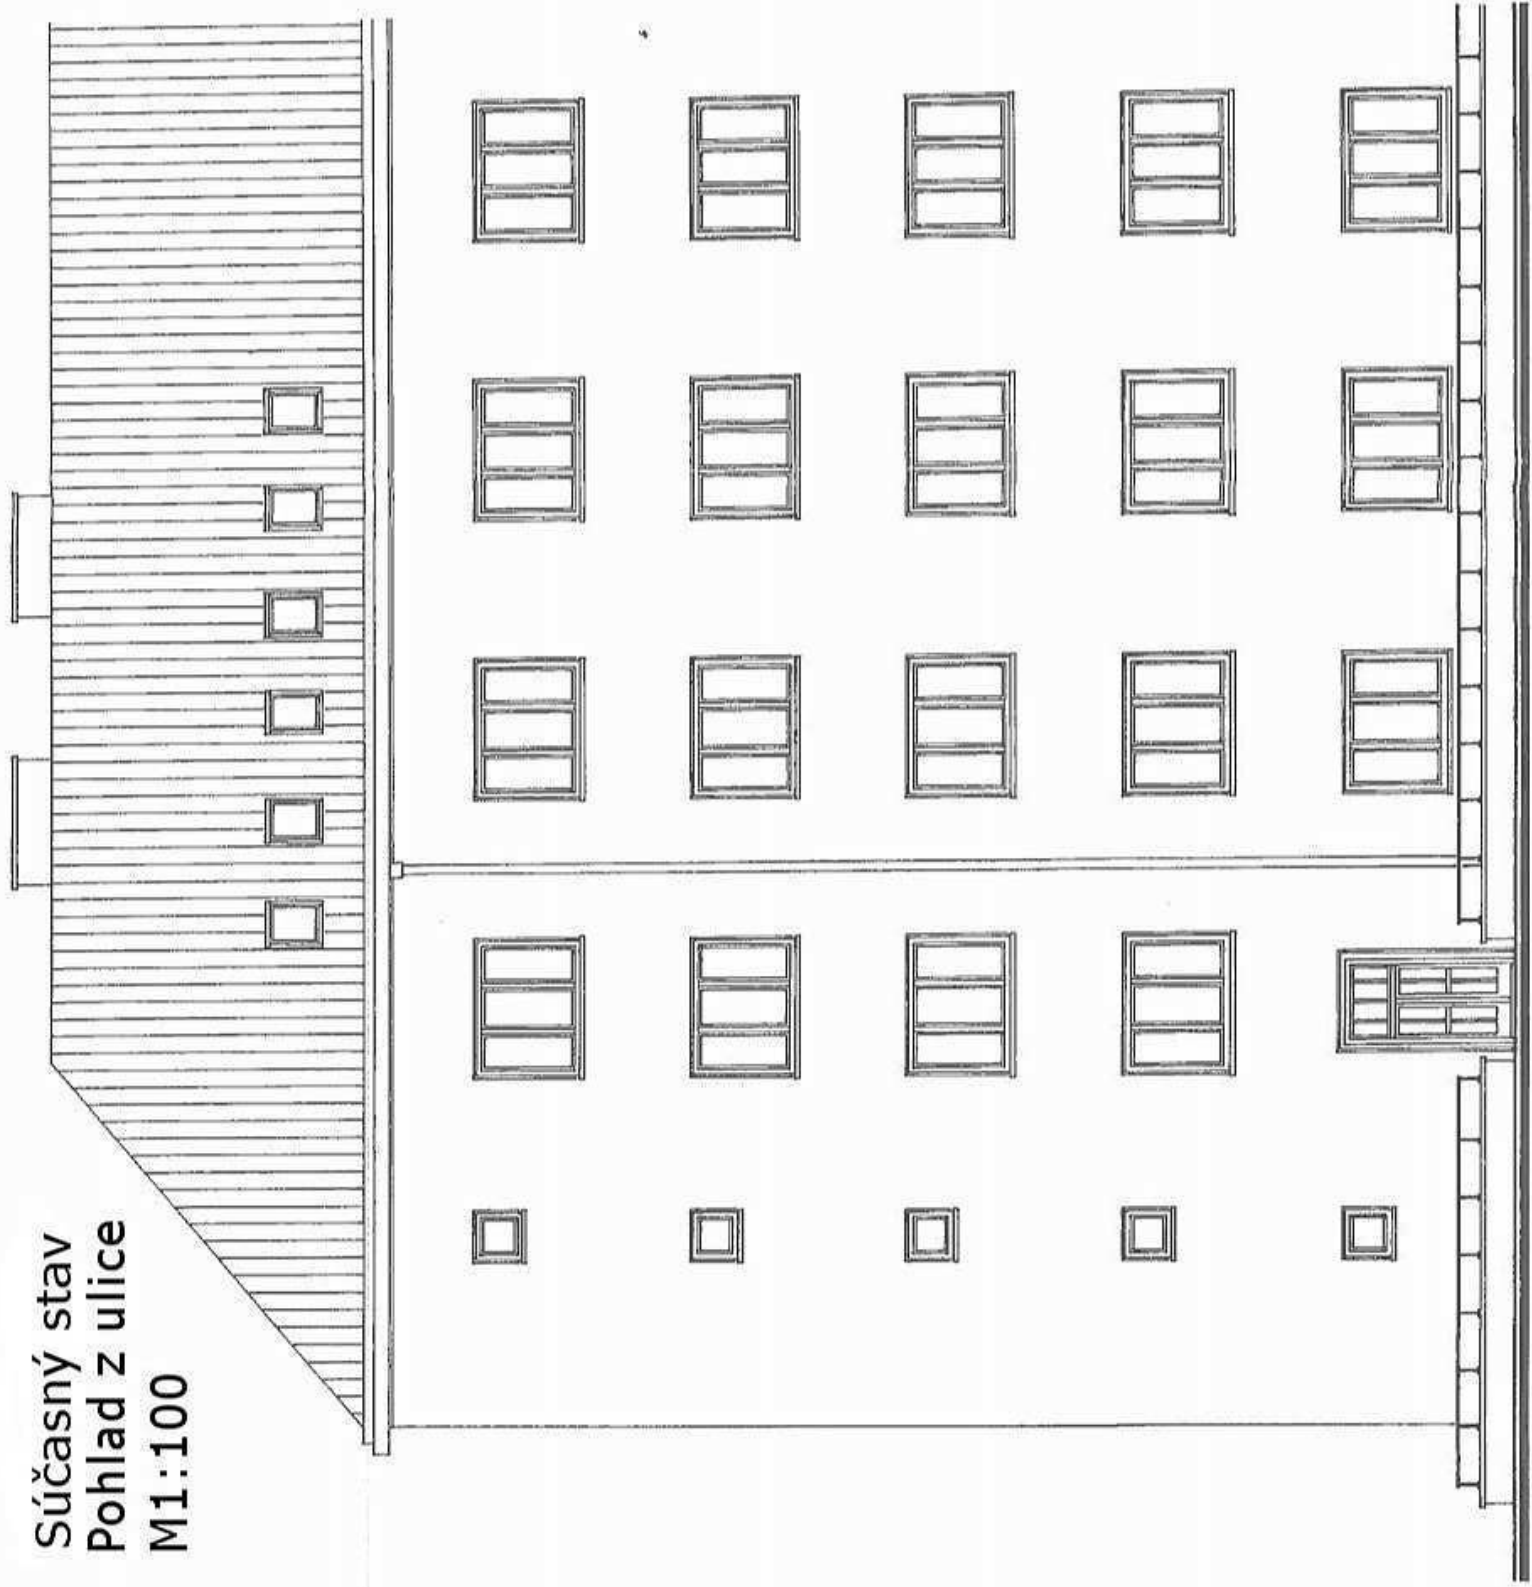

# Nový Stav

M1:50

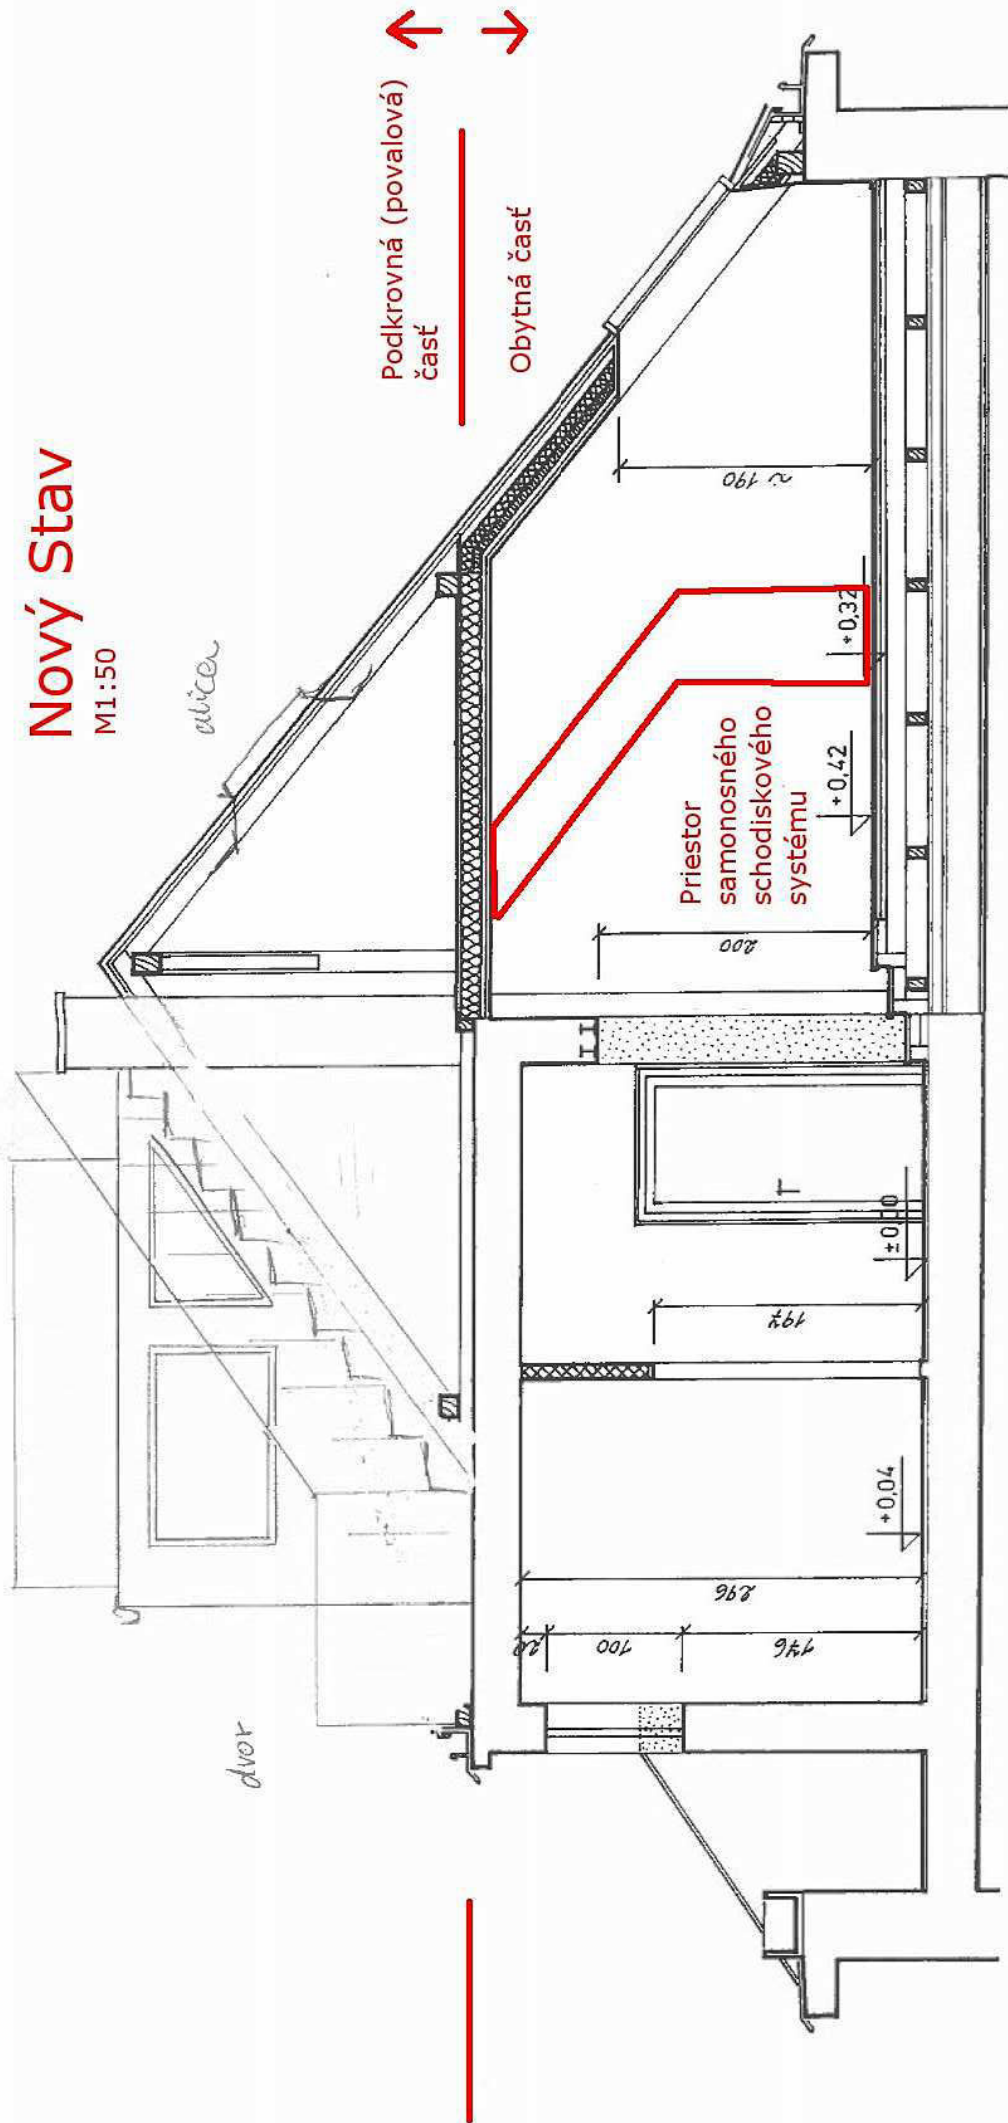

# Nový stav

M 1:100

Pohľad z ulice

