ŘEZ A - A

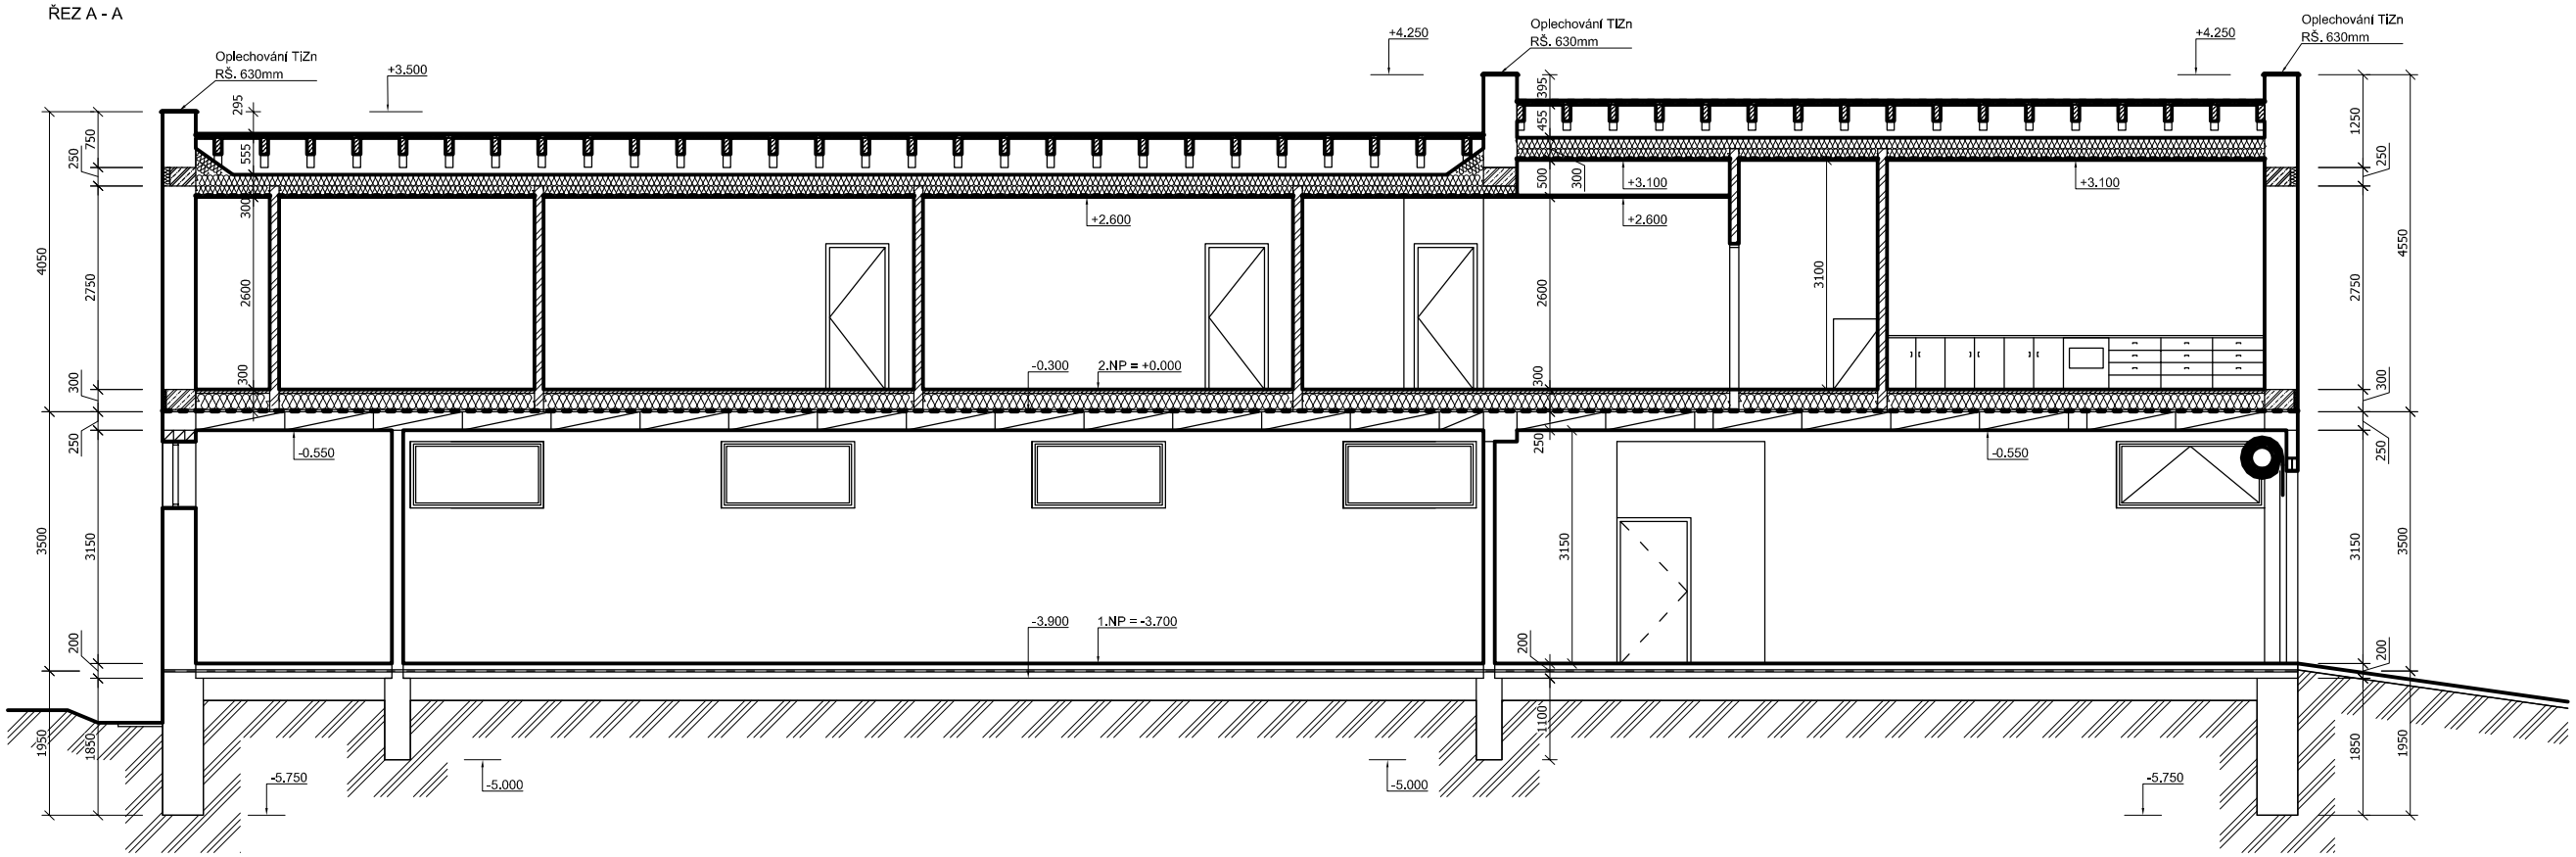

ŘEZ C - C

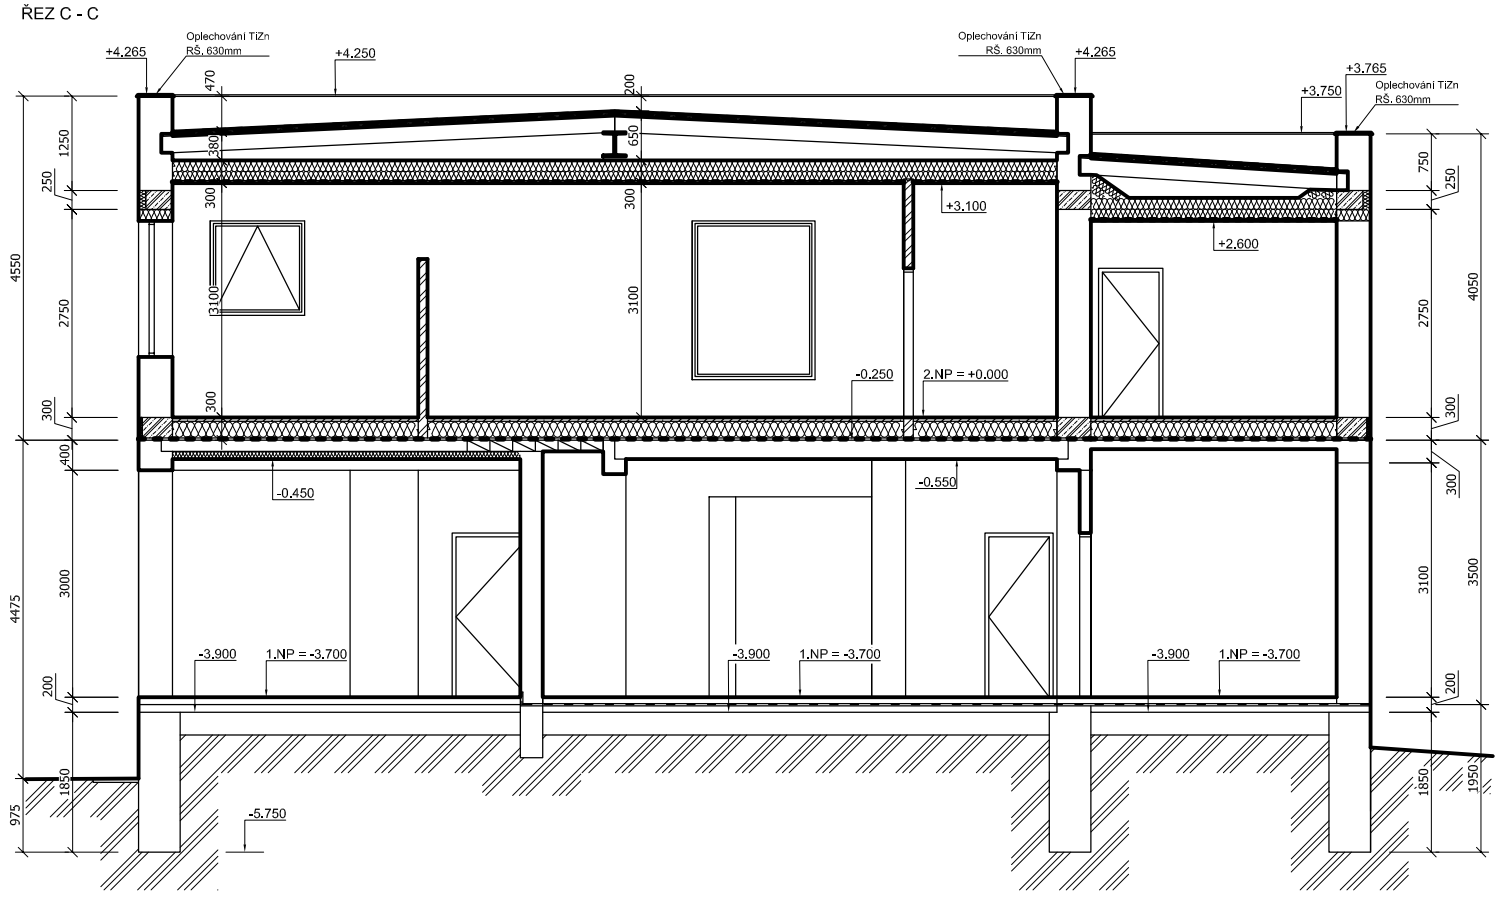

1:100

0 1 2 3 4 5

LEGENDA MATERIÁLŮ

- ZDIVO Porotherm 44 Profi
- ZDIVO Porotherm 11,5 Profi
- ŽELEZOBETON
- HYDROIZOLACE
- TEPELNÁ IZOLACE