


měřítko 1:150

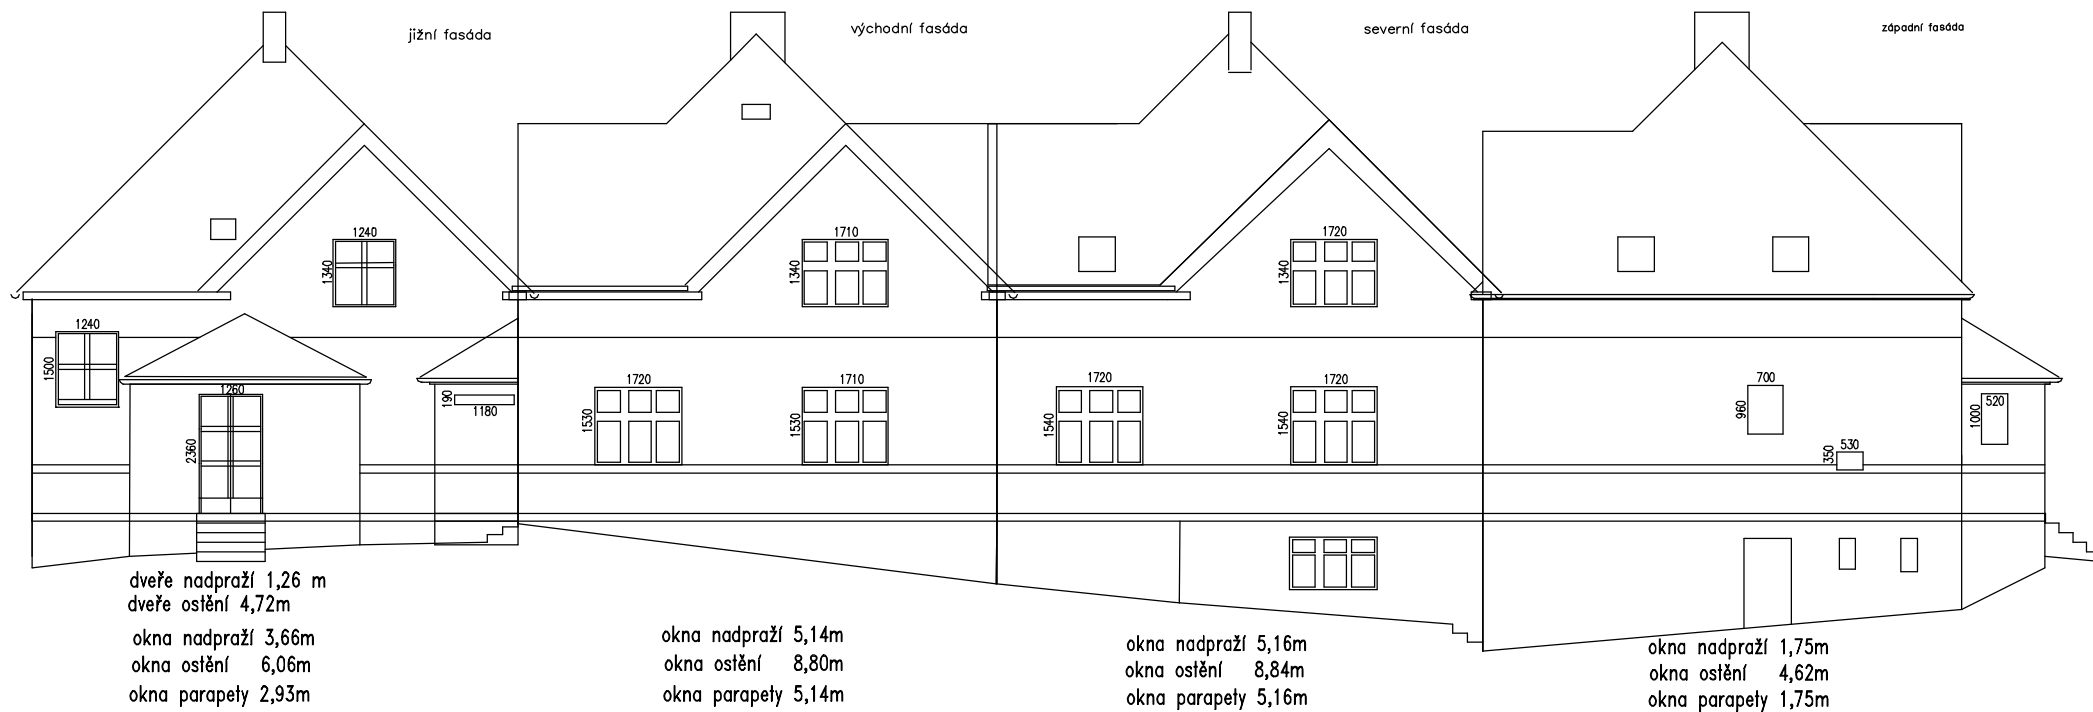

celkem dveře nadpraží 1,26m
dveře ostění 4,72m

celkem okna nadpraží 15,71m
okna ostění 28,32m
okna parapety 15,71m