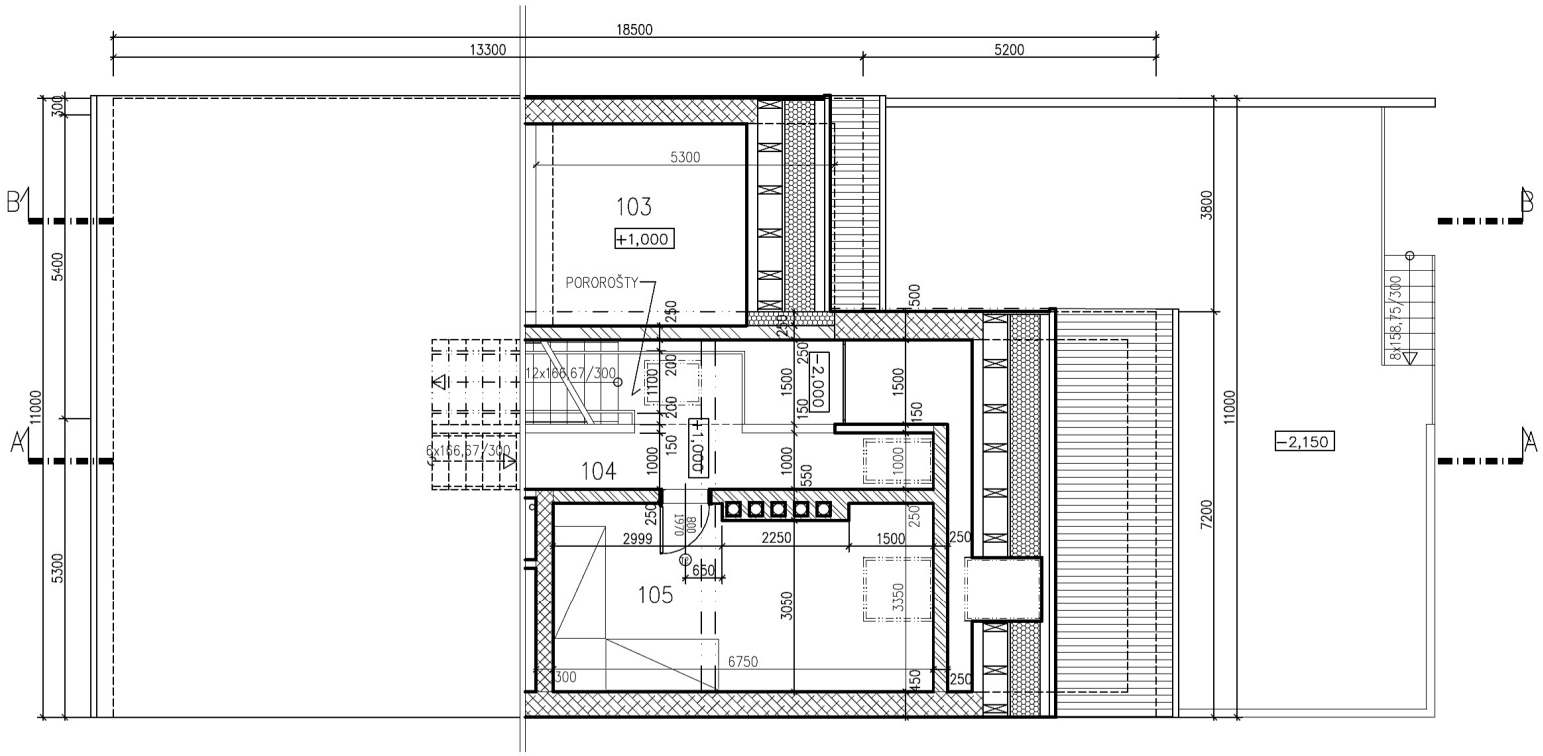

LEGENDA MATERIÁLŮ
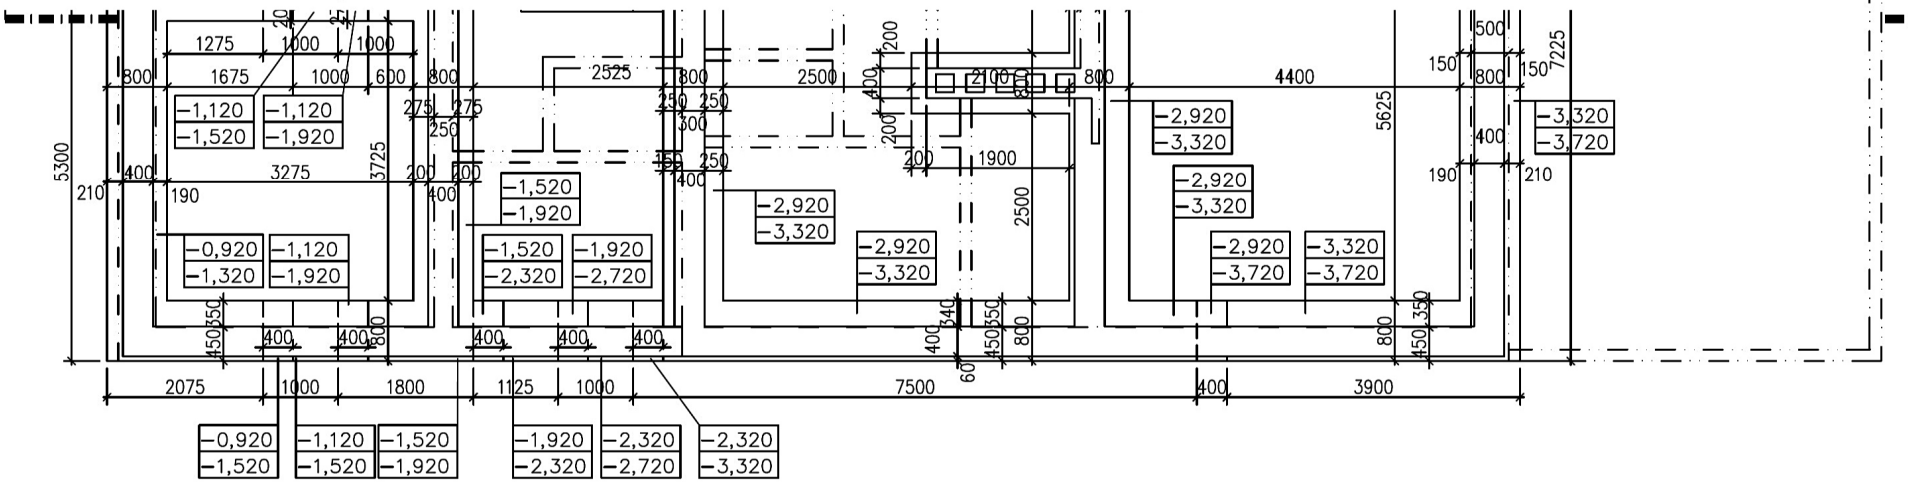
- ZDIVO Z CIHEL POROTHERM 50 EKO+ Profi NA M pro ten.sp.
- ZDIVO Z CIHEL POROTHERM 44 EKO+ Profi NA M pro ten.sp.
- ZDIVO Z CIHEL POROTHERM 30 Profi P15 NA M pro ten. sp.
- ZDIVO Z CIHEL POROTHERM (štíty) 38 PROFI P15 NA M pro ten. sp.
- ZDIVO Z CIHEL POROTHERM 24 Profi P15 NA M pro ten. sp.
- ZDIVO Z LÍCOVÝCH CIHEL 14 NA M10
- ZDIVO Z CIHEL POROTHERM 14 Profi NA M pro ten. sp.
- ZDIVO Z PLNÝCH CIHEL 14 NA M10
- KONSTRUKCE ZE ŽELEZOBETONU
- KONSTRUKCE Z PROSTÉHO NEBO STŘÍKANÉHO BETONU DLE SKŘ
- TEPELNÉ A ZVUKOVÉ IZOLACE
- BEDNÍCÍ ZÁKLADOVÉ TVAROVKY
- ROSTLÁ ZEMINA
- HUTNĚNÝ NÁSYP A ZÁSYP