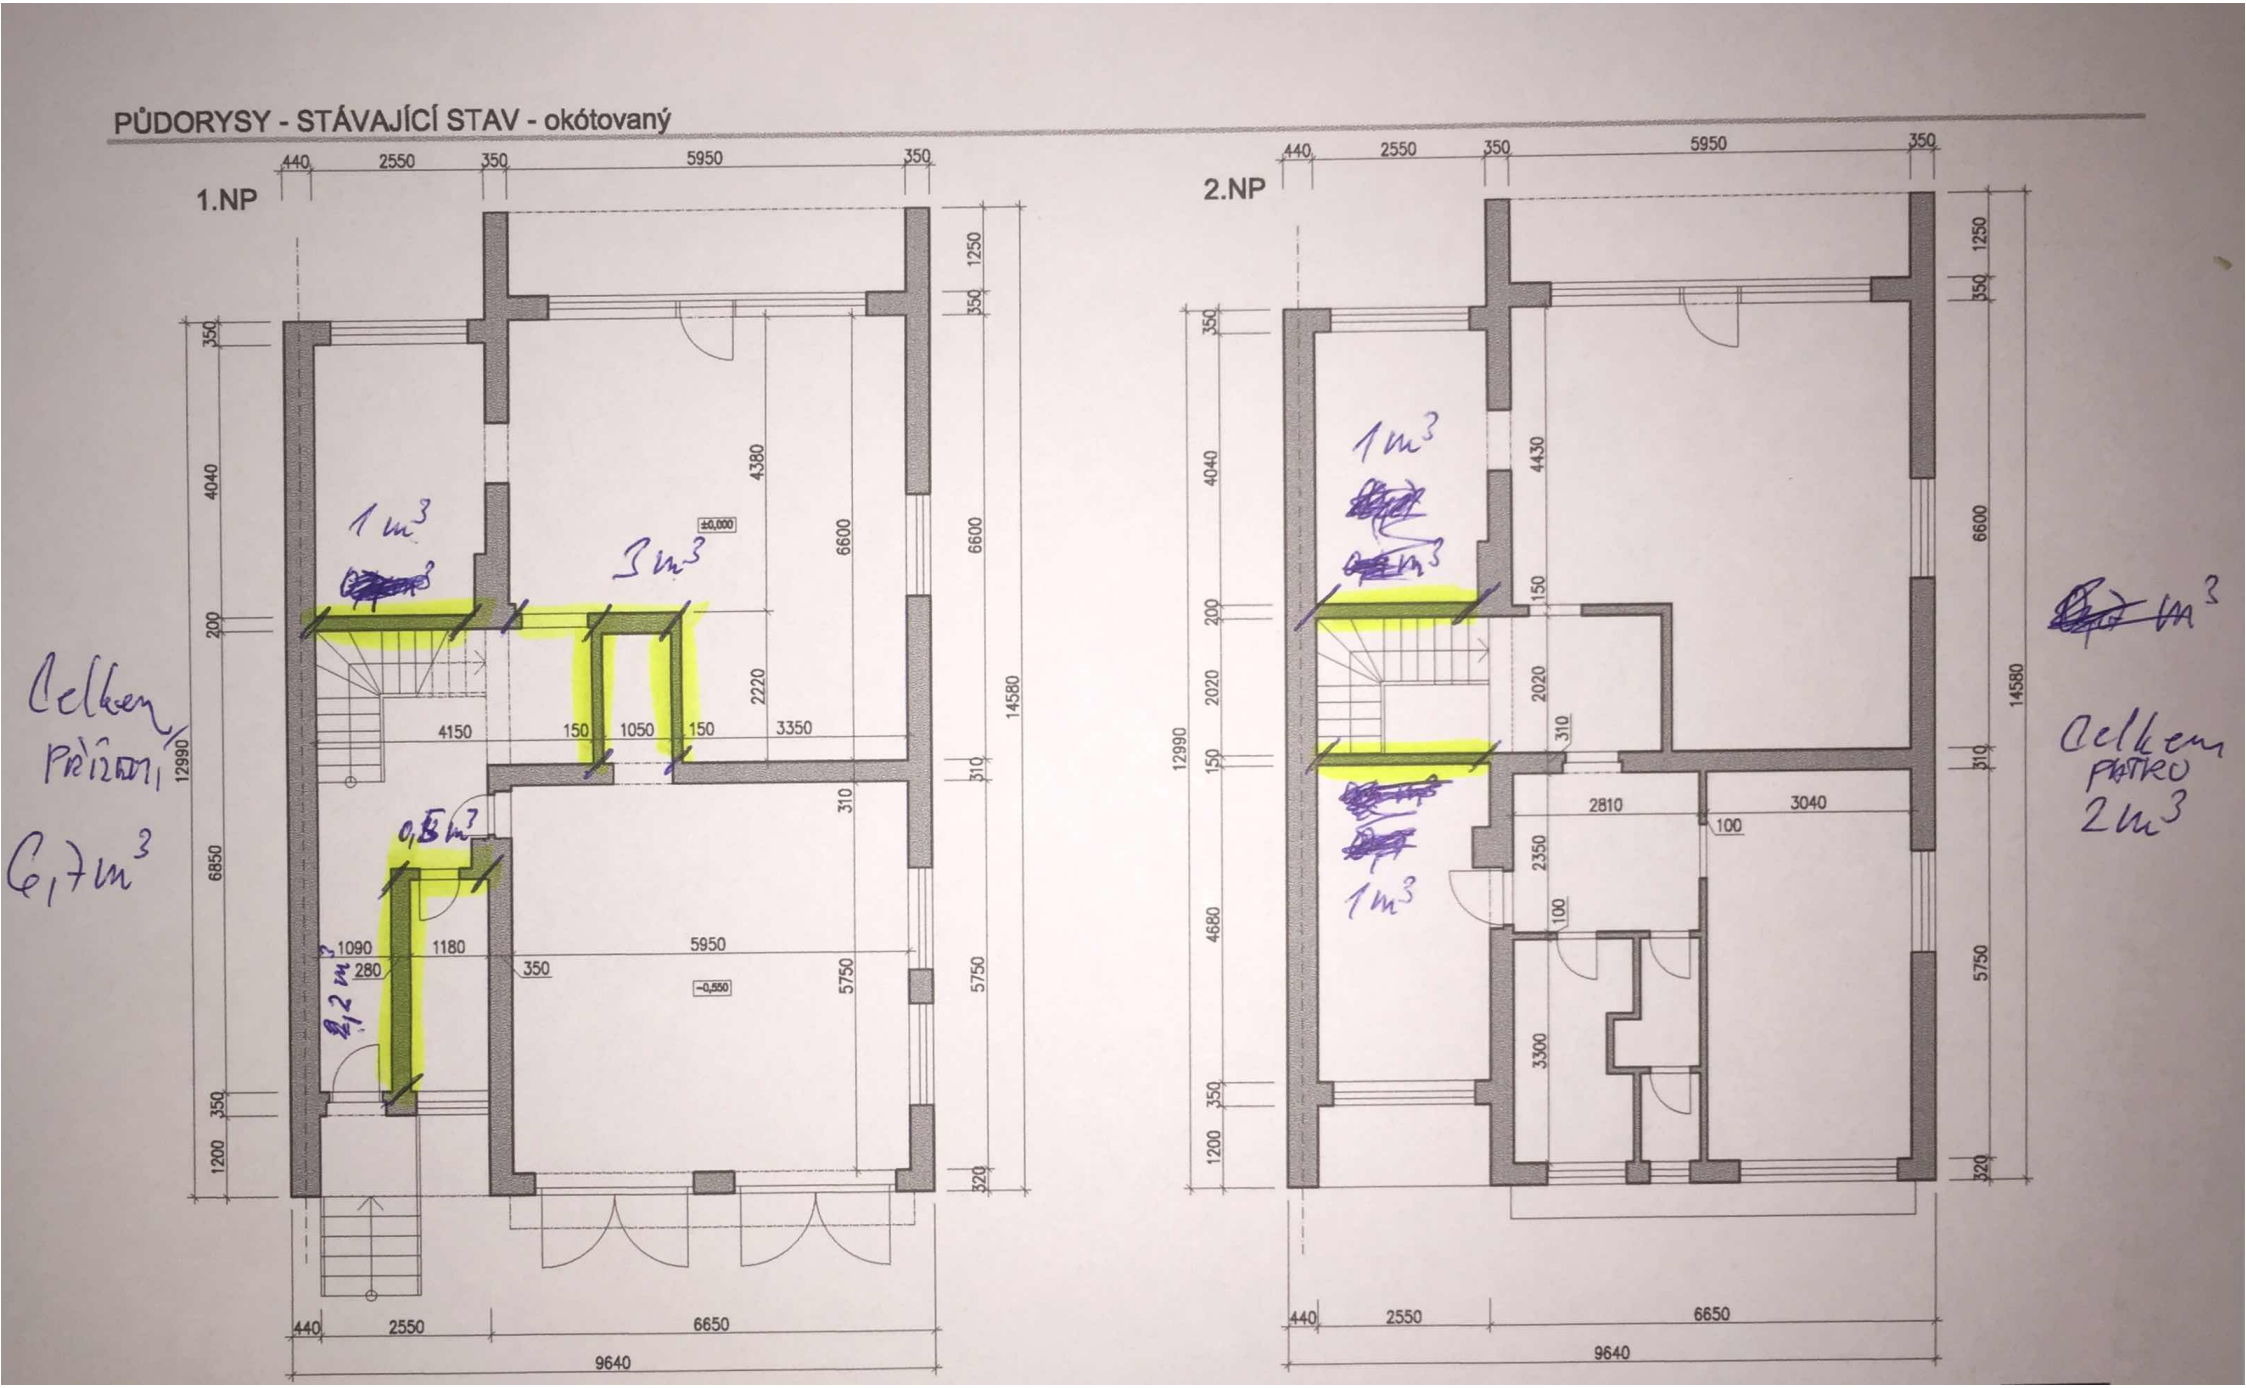PŮDORYSY - STÁVAJÍCÍ STAV - okótovaný