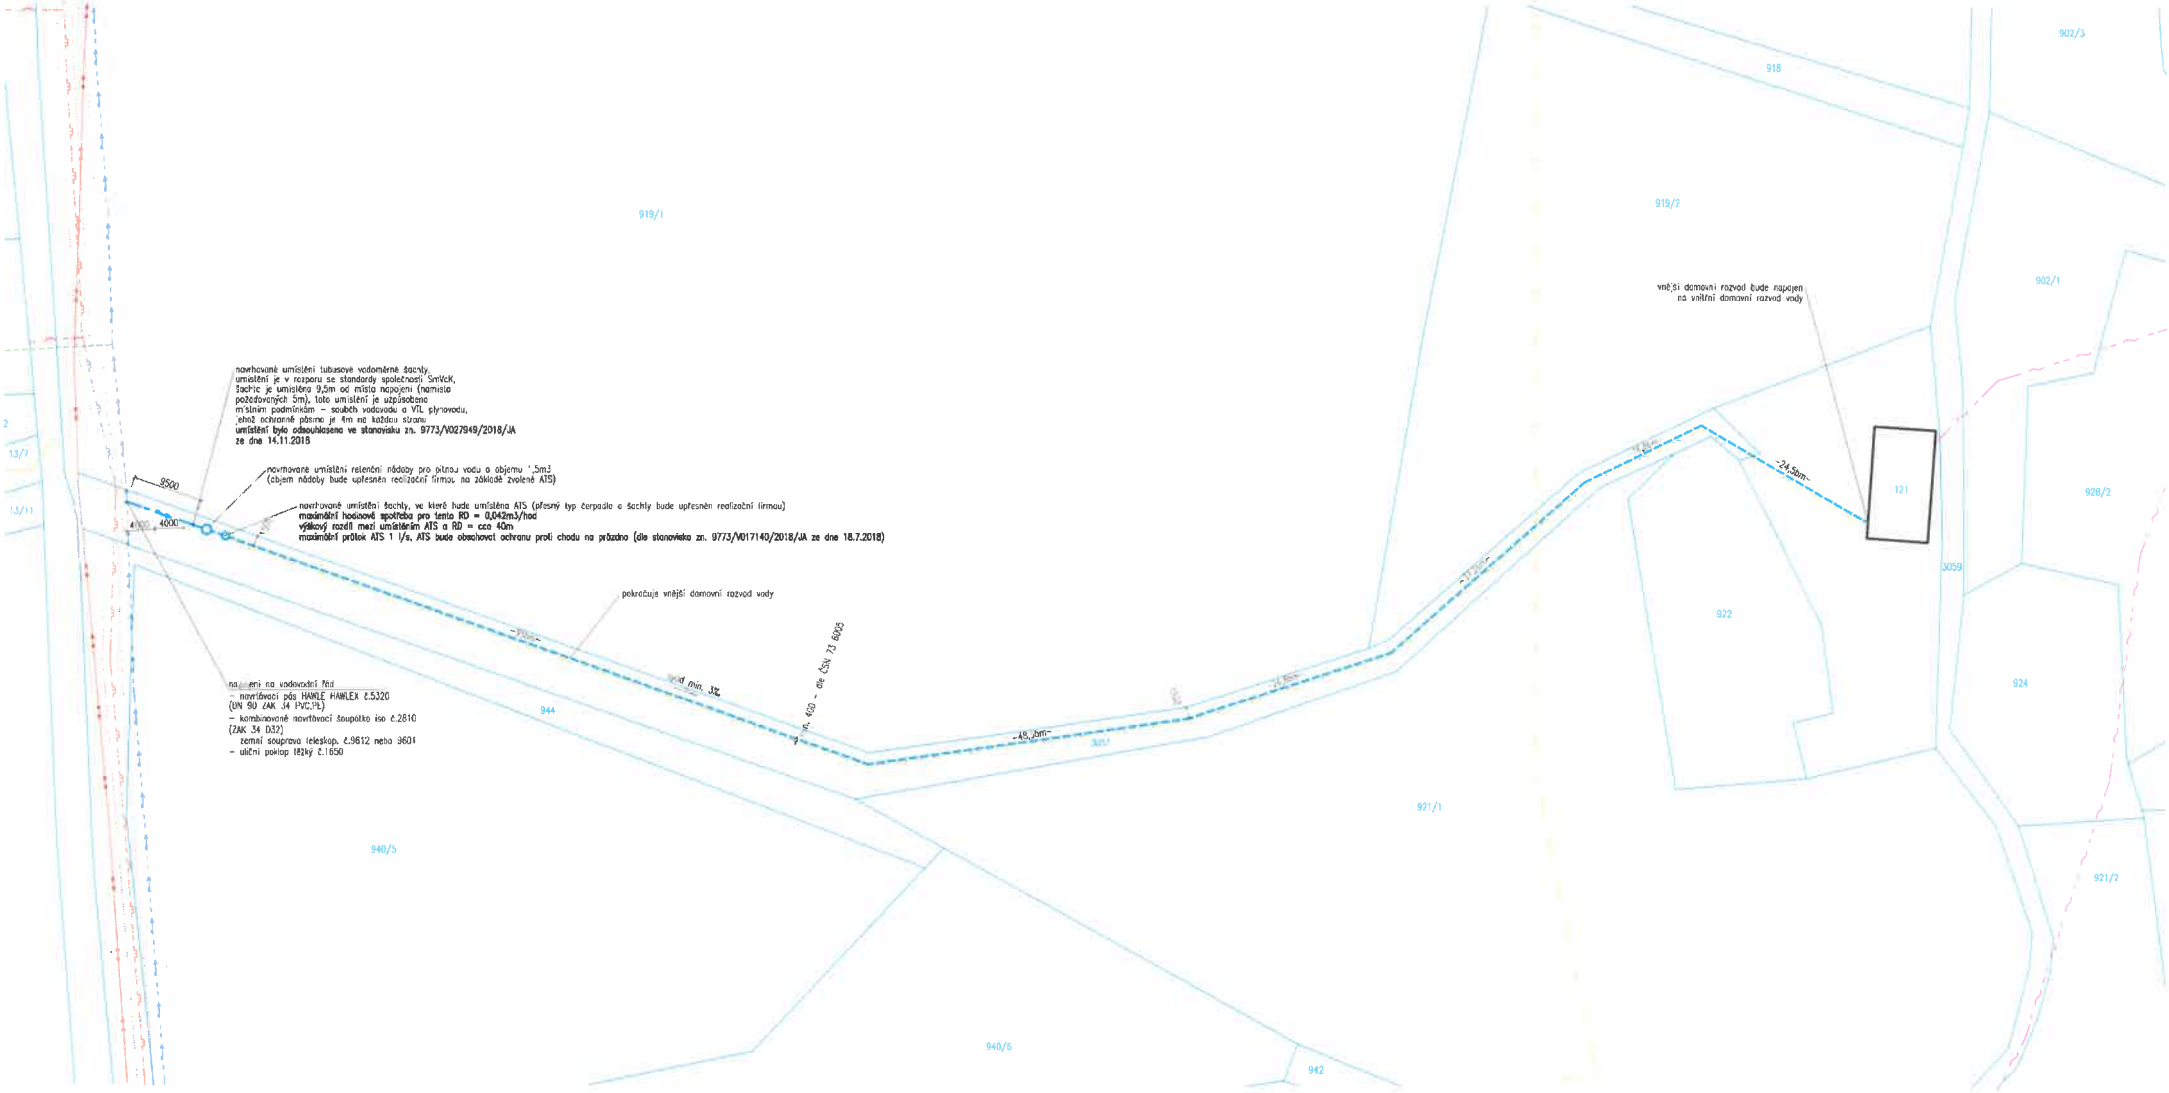

OBECNÍ ÚŘAD HNOJNÍK
STAVEBNÍ ÚŘAD

Příloha k územnímu rozhodnutí

04/00572/2019 ZE DNE 14. 6. 2019

LEGENDA

- VT. PLYNOVOD – GASNET
- OCHRANNÉ PÁSMO VT. PLYNOVODU (4m)
- VODOVOD DN 80 PVC – SMVAK
- OCHRANNÉ PÁSMO VODOVODU (1,5m)
- STL PLYNOVOD – GASNET
- OCHRANNÉ PÁSMO STL PLYNOVODU (1m)
- NAVRHOVANÁ PŘÍPOJKA VODY – DN 25 PE cca 9,5m
- NAVRHOVANÝ VNĚJŠÍ DOMOVNÍ ROZVOD VODY – DN 25 PE cca 251,6m
- STÁVAJÍCÍ PŘÍPOJKY VODY
- NAVRHOVANÉ VNĚJŠÍ DOMOVNÍ VEDENÍ ELEKTRO cca 245m (pro připojení ATS)
- STÁVAJÍCÍ VEDENÍ NN NADZEMNÍ – ČEZ
- STÁVAJÍCÍ VEDENÍ NN PODZEMNÍ – ČEZ
- STÁVAJÍCÍ VEDENÍ KOMUNIKACÍ – CETIN
- HRANICE KATASTRÁLNÍHO ÚZEMÍ
- HRANICE POZEMKŮ DLE KN
- PŘÍJEZDOVÁ KOMUNIKACE

POZNÁMKY

–PŘI KŘÍŽENÍ A SOUBĚHU INŽ. SÍTÍ JE NUTNO RESPEKTOVAT NEJMENŠÍ DOVOLENÍ VODOROVNÉ A SVISLÉ VZD. DLE ČSN 73 6005
–ZAKRES SÍTÍ TECHNICKÉ INFRASTRUKTURY JE ZPRACOVÁN NA ZÁKLADĚ PODKLADŮ JEDNOTLIVÝCH SPRÁVCŮ TĚCHTO SÍTÍ A NA ZÁKLADĚ PODKLADŮ INVESTORA NOVĚ VYBUDOVANÝCH SÍTÍ – PŘED ZAHÁJENÍM REALIZACE STAVBY JE NUTNO ZAŽÁDAT O JEJICH VYTYČENÍ

VÝPOČET SPOTŘEBY VODY

Roční spotřeba vody na osobu v RD:	36m3 (dle přílohy č.12 k vyhl. č. 428/2001 Sb.)
Denní spotřeba vody na osobu v RD:	q_d = 36/365= 0,1m3 = 100l/den
Koeficient denní nerovnoměrnosti:	k_d = 1,4
Koeficient hodinové nerovnoměrnosti:	k_h = 1,8
Počet osob:	P = 4
Průměrná denní potřeba:	Q_d = q_d . P = 400l/den = 0,4m3/den
Maximální denní potřeba:	Q_m= Q_d . k_d= 560l/den = 0,56m3/den
Maximální hodinová potřeba:	Q_h = Q_m . k_h/24 = 42l/hod = 0,042m3/hod
Průměrná roční potřeba vody:	Q_r = 36 . P = 144m3/rok

STAVEBNÍK	ZODP.PROJEKTANT	VYPRACOVAL	FullProject
MUDr. Buzek David a Mgr. Buzková Petra č.p. 103 739 35 Komorní Lhotka	Ing.Marek FLISNÍK ČKAIT 1102499	FULL PROJECT s.r.o. IČ 27106209	

Objekt: VODOVODNÍ PŘÍPOJKA A VNĚJŠÍ DOMOVNÍ ROZVOD VODY parc. č. 3057, st. 121, k.ú. Komorní Lhotka (688818), obec Komorní Lhotka	DATUM	X/2018
	FORMÁT	A2
	STUPEŇ	DÚR
Obsah: VOD. PŘÍPOJKA - KOORD. SITUACE/KL. SCHÉMA	MĚŘÍTKO 1:500	VÝKRES ČÍSLO C1