


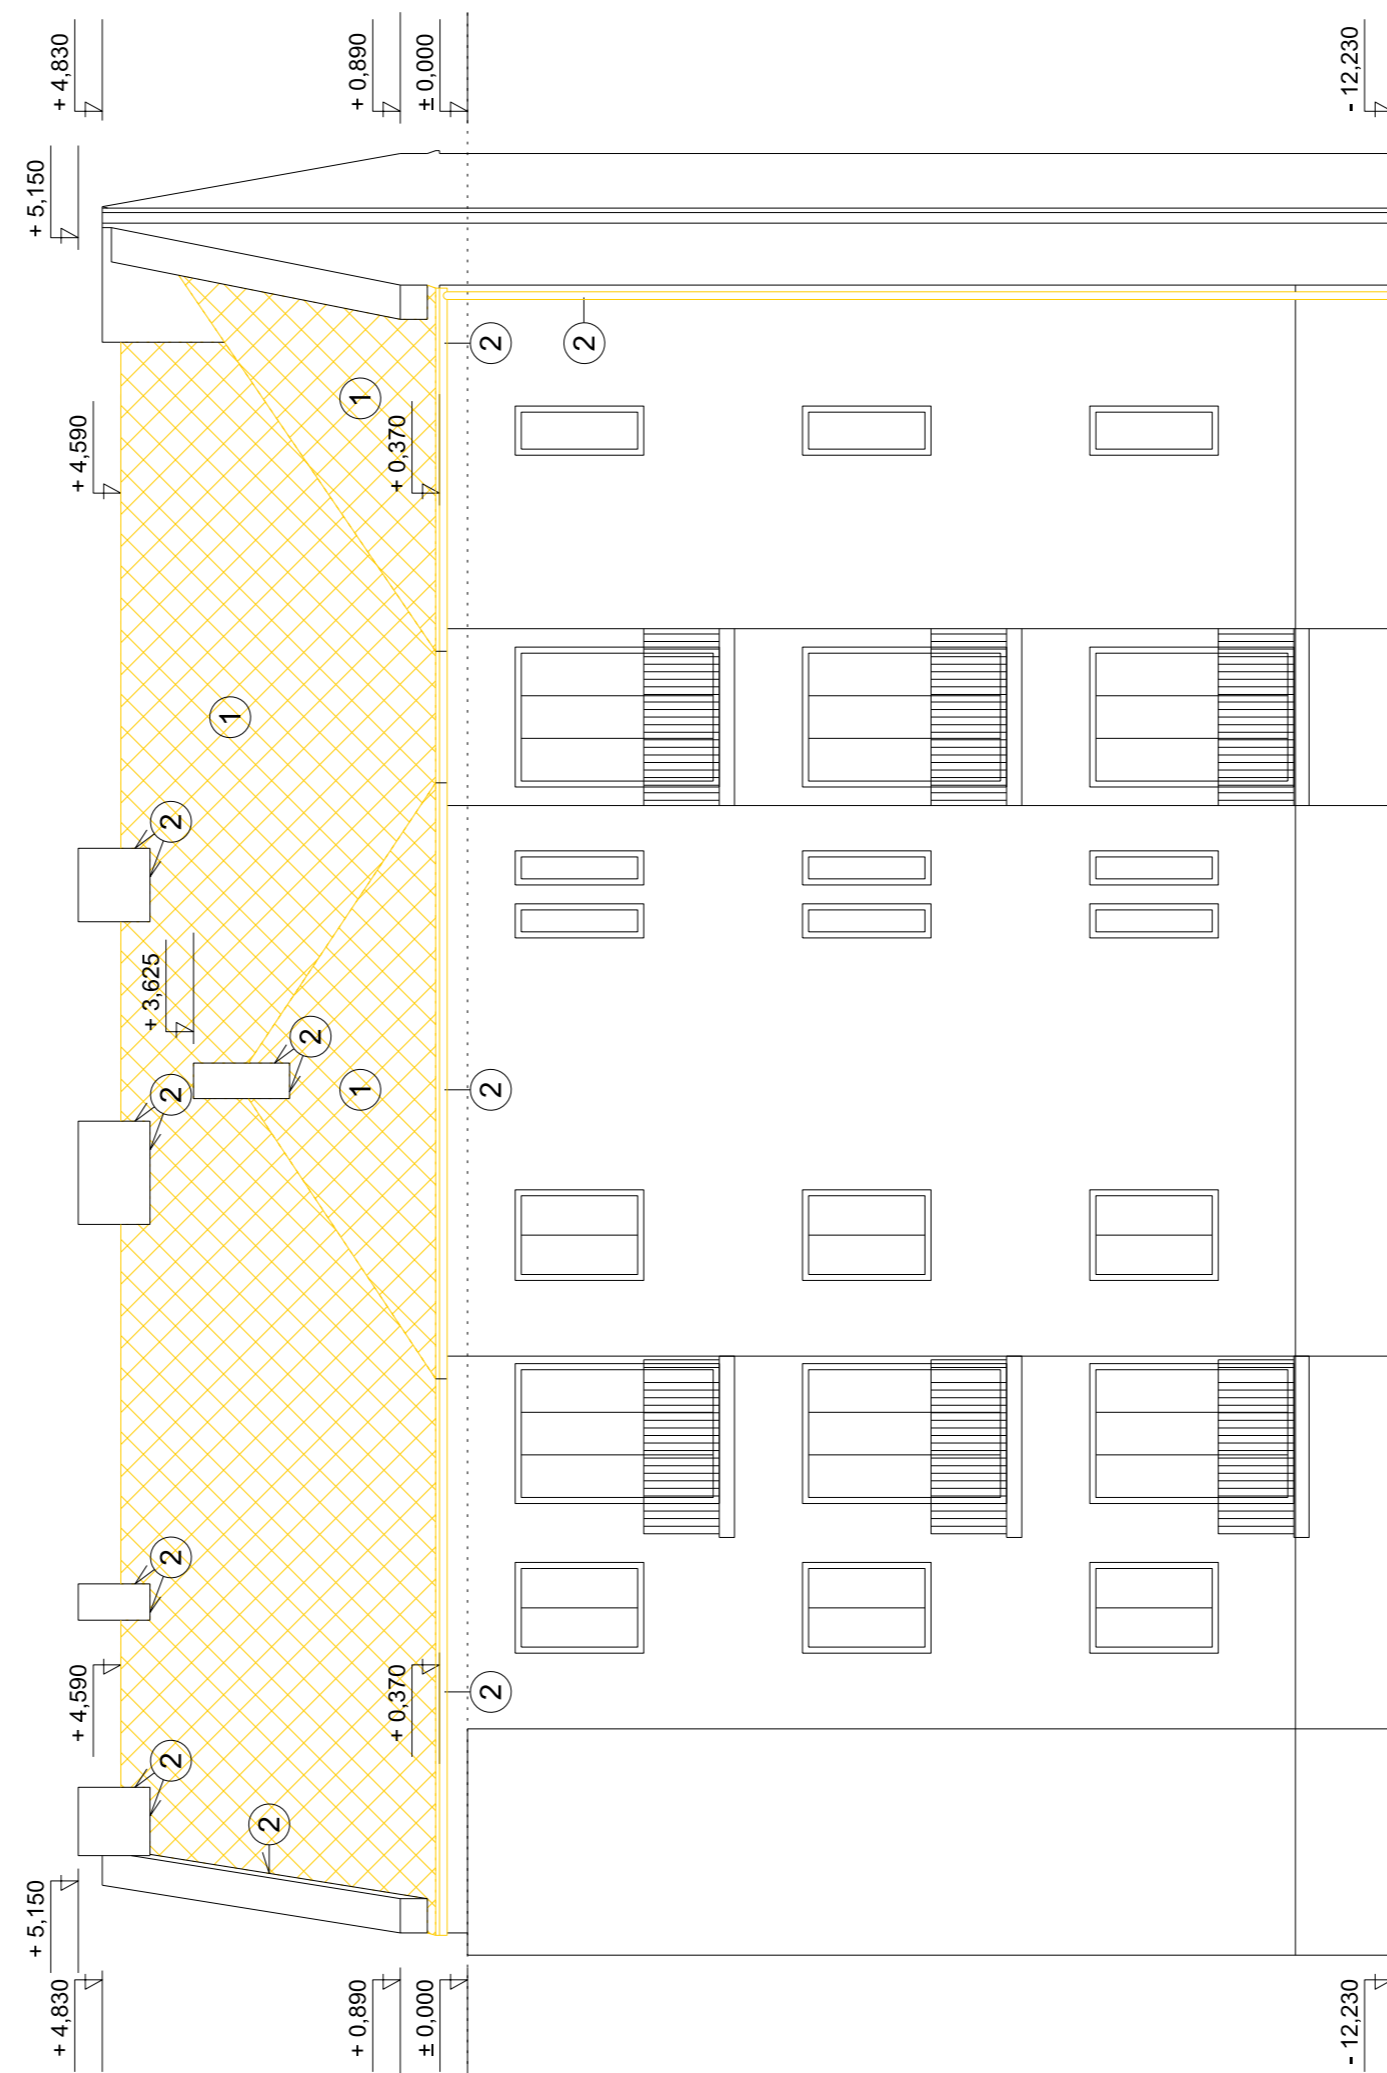


POHLAD ZÁPADNÝ



POHLAD VÝCHODNÝ

## LEGENDA ZNAČENIA

-  Pôvodný materiál a konštrukcie
-  Búraný materiál a konštrukcie
-  Odstránenie strešnej krytiny (eternit) aj s podkladnými vrstvami (laťovanie, debnenie), viď. aj poznámka 1

- ① Strešná krytina z vlákno cementových dosák
- ② Oplechovania, dažďové zvody a žľaby (klampiarske prvky), materiál - pozinkovaný plech s farebným náterom

## POZNÁMKY

- Pred začatím prác je investor povinný overiť a vetyčičť všetky vedenia v záujmovom území. Pri prevádzaní prác je nutné postupovať tak, aby nedošlo k ich porušeniu. Prípadné kolízie navrhovaných konštrukcií a jesvujúcich vedení je potrebné konzultovať s projektantom.
- Všetky prípadné zmeny a nejasnosti projektu je nutné pred ich realizáciou prekonzultovať s projektantom resp. architektom stavby. Ich realizácia je možná len na základe jeho písomného súhlasu.
- Poškodené časti krovu nahradiť novými v rovnakom materiálovom a rozmerovom prevedení a na základe pokynov statika a projektanta stavby
- Kótovanie je vykonané v základných rozmeroch. Nebolo vyhotovené skutkové zameranie

POZN.1 - odstránenie vlákno cementovej krytiny (eternit), odstránenie môže vykonať len osoba s príslušným oprávnením a v rámci BOZP a následný odvoz na príslušný skládku

Tento výkres nenahrádza výrobnú dokumentáciu. Pred výrobou je nutné vykonať skutkové zameranie a výrobnú dokumentáciu konzultovať so zodpovedným projektantom.

REKONŠTRUKCIA STRECHY, Štefánikova ul. č.22, Košice, súpts. č. 7591

INVESTOR: Potočiar Tomáš, Rovníková 10, 040 12 Košice

MIESTO STAVBY: okres: Košice I, obec: Košice - Staré Mesto, k.ú. Stredné mesto, parc. č. 940

HLAVNÝ PROJEKTANT:

**DETAILS**

Dénešova 11

Košice

040 23

ZODPOVEDNÝ PROJEKTANT:

Ing.arch. Peter Serfözö

VYPRACOVAL:

Ing.arch. Peter Serfözö

Ing.arch. Juraj Lengyel

DÁTUM EXPEDÍCIE: 09/2015

ROZMER/POČET A4: 630x297/3xA4

OBSAH VÝKRESU: POHLADY - SKUTKOVÝ STAV A BÚRACIE PRÁCE

MIERKA: 1:100

ČÍSLO VÝKRESU: **SP 03**